


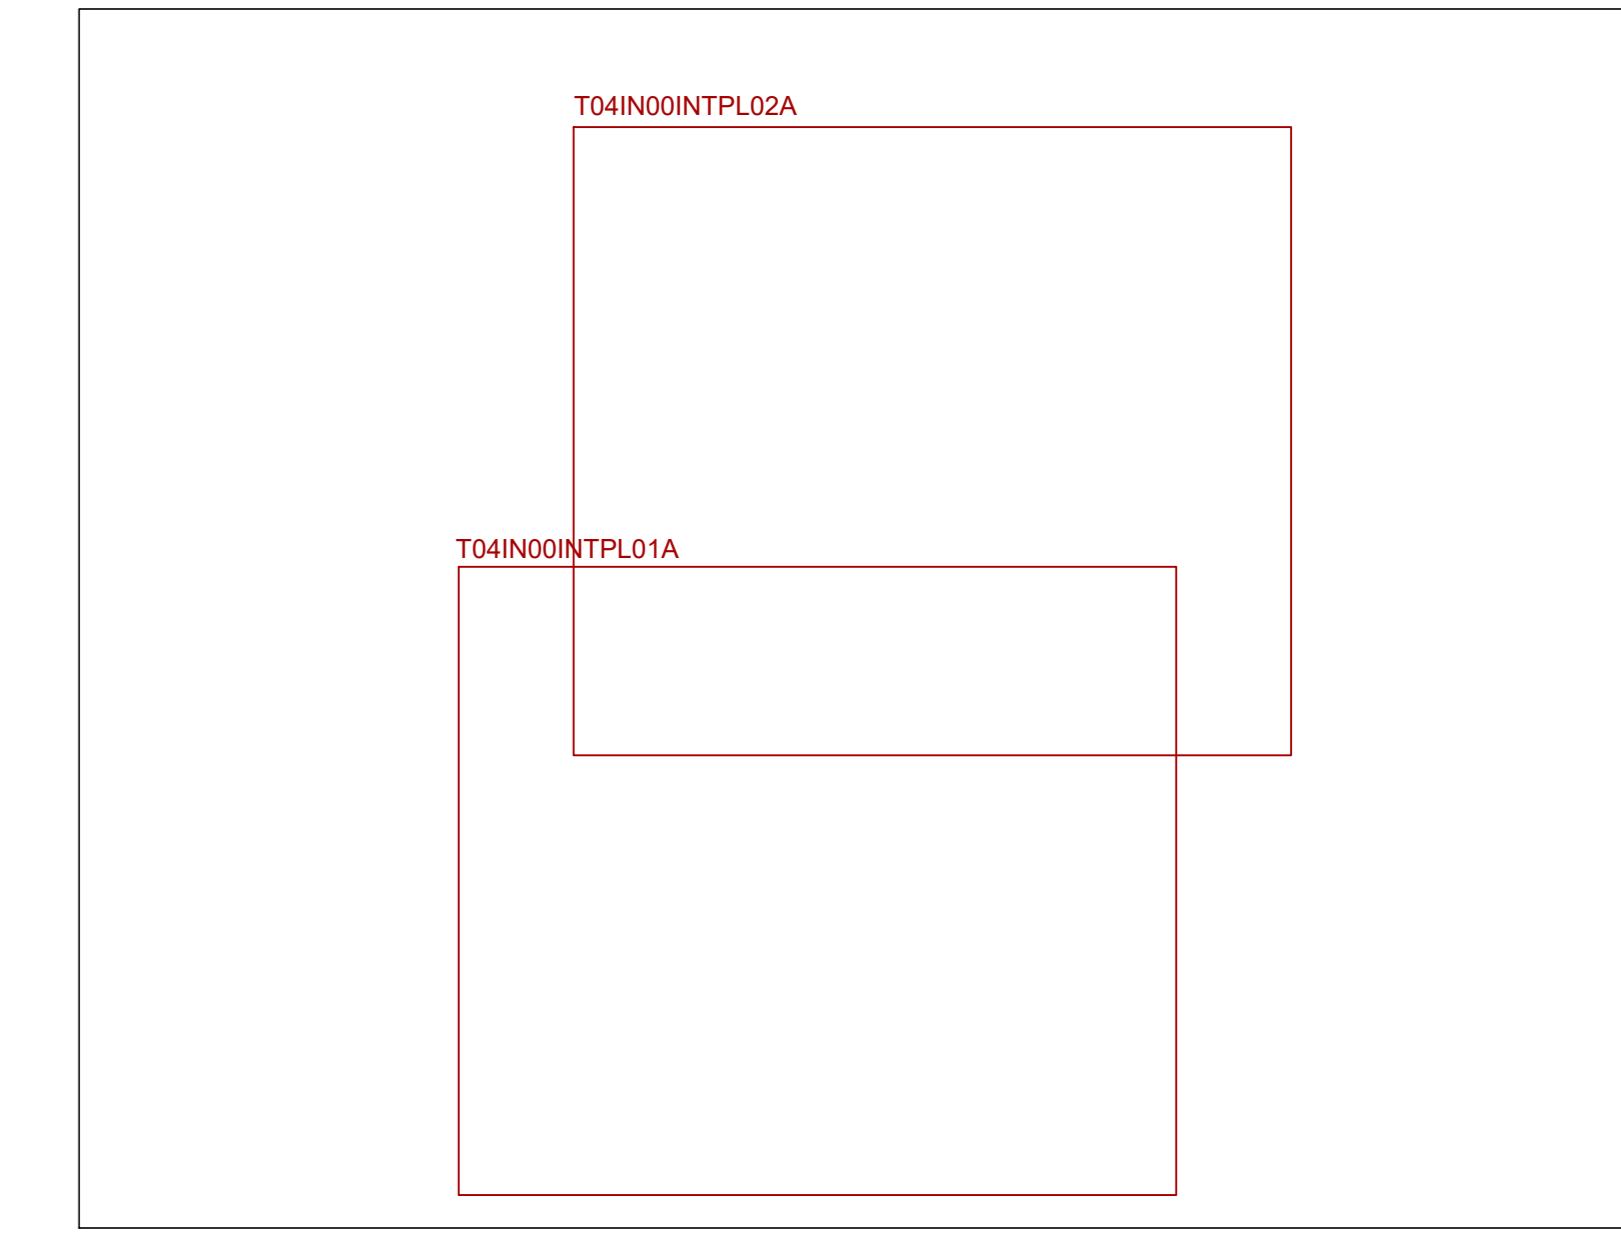

KEY PLAN



LEGENDA			
	Reticolo minore		
	Reticolo minore tombato o in sottopasso		
RETE FOGNATURA			
	Condotta acque bianche		
	Condotta acque miste		
	Condotta acque nere		
	Pozzetto		Scarico finale
	Scaricatore di piena		Impianto di sollevamento
RETE ACQUEDOTTO			
	Condotta distribuzione		Condotta allacciamento
	Pozzetto		Idrante
RETE ELETTRICA			
	Bassa tensione interrata		Media tensione interrata
	Bassa tensione aerea		Media tensione aerea
RETE GAS METANO			
	Condotta		
RETE TELECOMUNICAZIONI			
	Cavi in trincea - Telecom		Tubazioni - Telecom
	Tubi interrati - Telecom		Pozzetto - Telecom
	Fibra ottica - Mynet		Pozzetto - Mynet
	Fibra ottica - Openfiber		Fibra ottica - Openfiber

Sanas GRUPPO FS ITALIANE **ANAS Struttura Territoriale Lombardia**

Lavori di allargamento in tratti saltuari della S.S. n°38 dal Km 18+200 al Km 68+300

PROGETTO DEFINITIVO COD.SIL.NOMSMI01070

I PROGETTISTI: Dott. Ing. Andrea Pelli Ordine degli Ingegneri della Provincia di Roma n.19540	
IL RESPONSABILE DEL S.I.A.:	
IL GEOLOGO: Dott. Geol. Gianpaolo Corradi Ordine dei Geologi del Piemonte n.274	
IL COORDINATORE PER LA SICUREZZA IN FASE DI PROGETTAZIONE: Dott. Geol. Gianpaolo Corradi Ordine dei Geologi del Piemonte n.274	
VISTO: IL RESPONSABILE DEL PROCEDIMENTO: Ing. Pietro Guarnini IL DIRETTORE DELL'ESECUZIONE DEL CONTRATTO: Ing. Emanuele Firenze	
PROTOCOLLO	DATA

RELAZIONE PAESAGGISTICA
 Carta degli elementi paesaggistici e rete ecologica (PTCP)
 TAV.1

CODICE PROGETTO	PROGETTO	LV. PROG.	N. PROG.	NOME FILE	REVISIONE	SCALA:												
-MSM109	D	2	101	T04IN00INTPL01_A	A	1:500												
				CODICE ELAB.														
				T011A11AMBPL04														
<table border="1"> <tr> <td>A</td> <td>Emissione Progetto Definitivo</td> <td>Dicembre 2022</td> <td>D. Rivolta</td> <td>M. Del Fedele</td> <td>A. Pisci</td> </tr> <tr> <td>REV.</td> <td>DESCRIZIONE</td> <td>DATA</td> <td>REDATTO</td> <td>VERIFICATO</td> <td>APPROVATO</td> </tr> </table>							A	Emissione Progetto Definitivo	Dicembre 2022	D. Rivolta	M. Del Fedele	A. Pisci	REV.	DESCRIZIONE	DATA	REDATTO	VERIFICATO	APPROVATO
A	Emissione Progetto Definitivo	Dicembre 2022	D. Rivolta	M. Del Fedele	A. Pisci													
REV.	DESCRIZIONE	DATA	REDATTO	VERIFICATO	APPROVATO													