


KEY PLAN

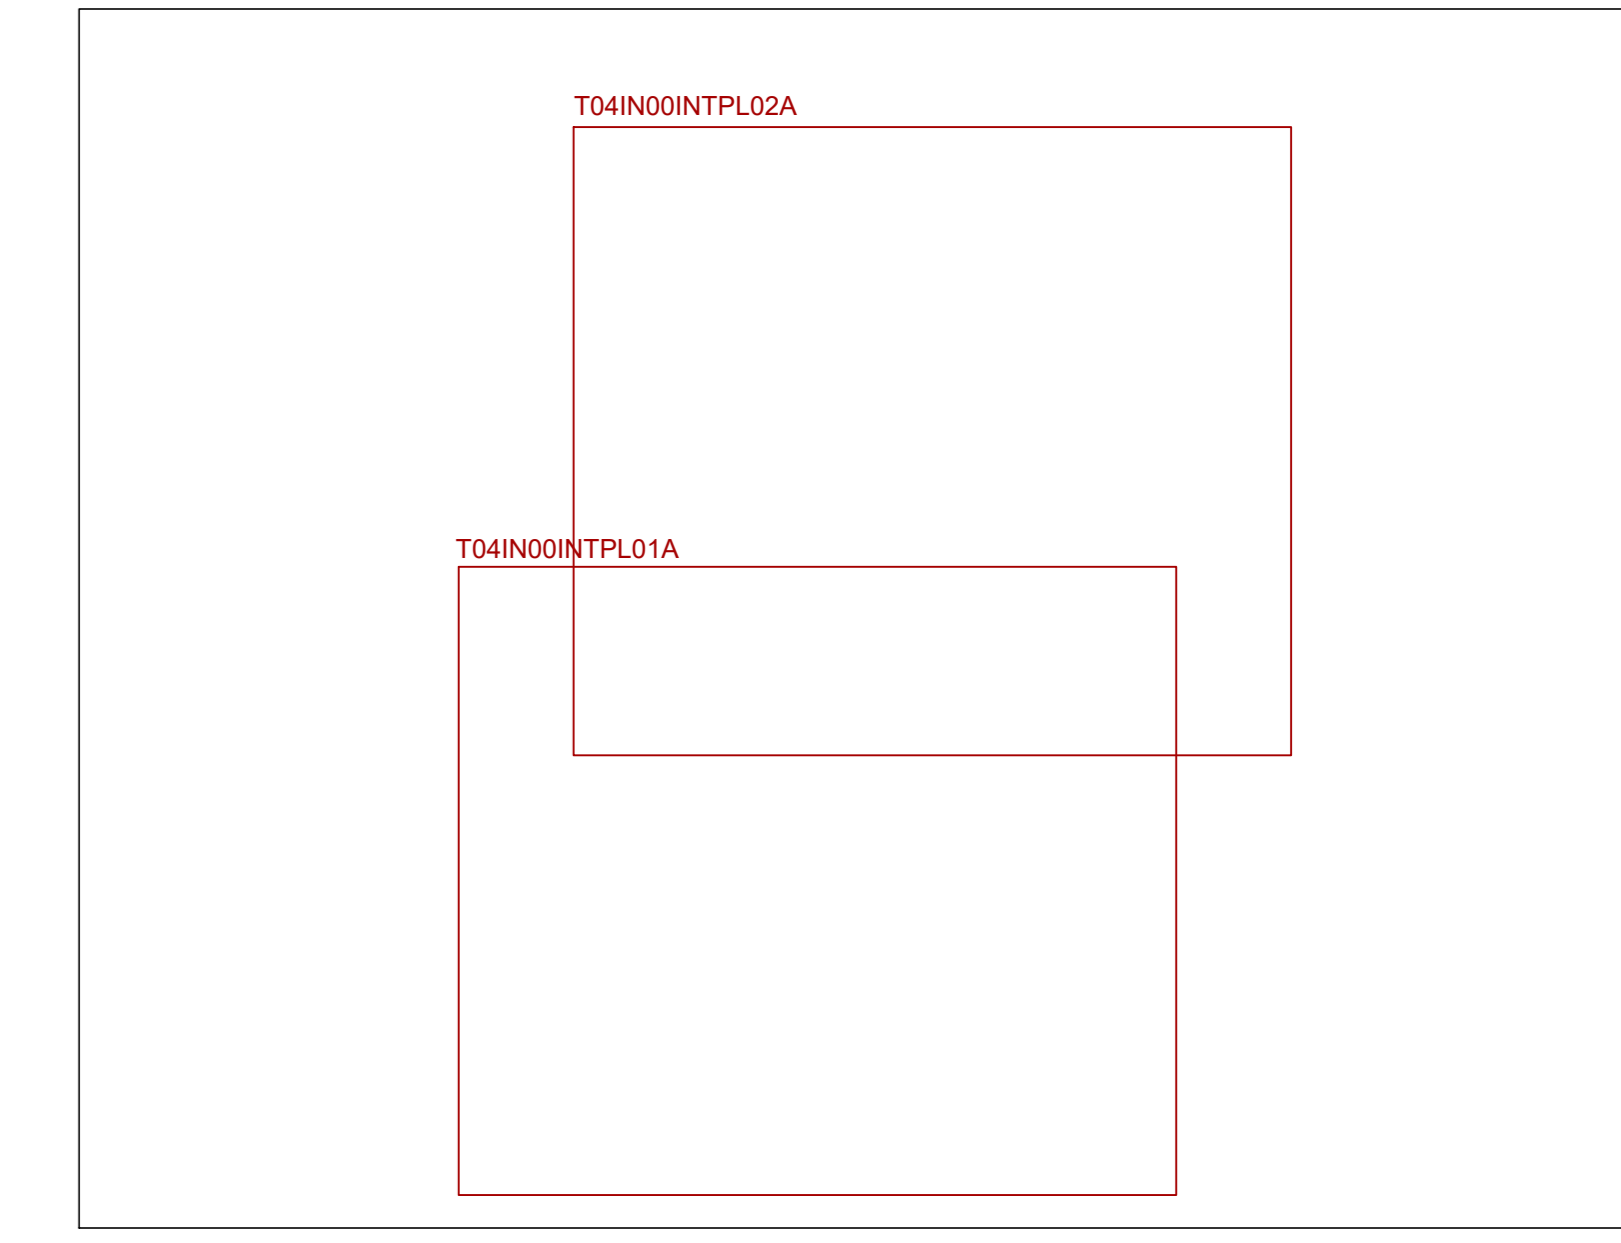

LEGENDA			
	Reticolo minore		
	Reticolo minore tombato o in sottopasso		
RETE FOGNATURA			
	Condotta acque bianche		
	Condotta acque miste		
	Condotta acque nere		
	Pozzetto		Scarico finale
	Scaricatore di piena		Impianto di sollevamento
RETE ACQUEDOTTO			
	Condotta distribuzione		Condotta allacciamento
	Pozzetto		Idrante
RETE ELETTRICA			
	Bassa tensione interrata		Media tensione interrata
	Bassa tensione aerea		Media tensione aerea
RETE GAS METANO			
	Condotta		
RETE TELECOMUNICAZIONI			
	Cavi in trincea - Telecom		Tubazioni - Telecom
	Tubi interrati - Telecom		Pozzetto - Telecom
	Fibra ottica - Mynet		Pozzetto - Mynet
	Fibra ottica - Openfiber		Fibra ottica - Openfiber



Lavori di allargamento in tratti saltuari della S.S. n°38 dal Km 18+200 al Km 68+300

PROGETTO DEFINITIVO

PROGETTISTA		COD. SILE. NOMSMI1070	
I PROGETTISTI: Dott. Ing. Andrea Pelli Ordine degli Ingegneri della Provincia di Roma n. 18540			
IL RESPONSABILE DEL S.I.A.:			
IL GEOLOGO: Dott. Geol. Gianpaolo Caracci Ordine dei Geologi del Piemonte n. 274			
IL COORDINATORE PER LA SICUREZZA IN FASE DI PROGETTAZIONE: Dott. Geol. Gianpaolo Caracci Ordine dei Geologi del Piemonte n. 274			
VISTO: IL RESPONSABILE DEL PROCEDIMENTO: Ing. Pietro Guarnieri IL DIRETTORE DELL'ESECUZIONE DEL CONTRATTO: Ing. Emanuele Firenze			
PROTOCOLLO		DATA	

RELAZIONE PAESAGGISTICA
Planimetria interferenze
TAV.2

CODICE PROGETTO	NOME FILE		REVISIONE	SCALA:
PROGETTO	LV. PROG.	N. PROD.		
-MSM109	D	2101		1:500
	CODICE ELAB.	T01IN00INTPL04	A	
A	Emissione Progetto Definitivo	Dicembre 2022	D. Rivolta	M. Del Fedele
REV.	DESCRIZIONE	DATA	REDATTO	VERIFICATO
				APPROVATO