SEZIONE TIPO ROTATORIA De= 48 m

SCALA 1:100

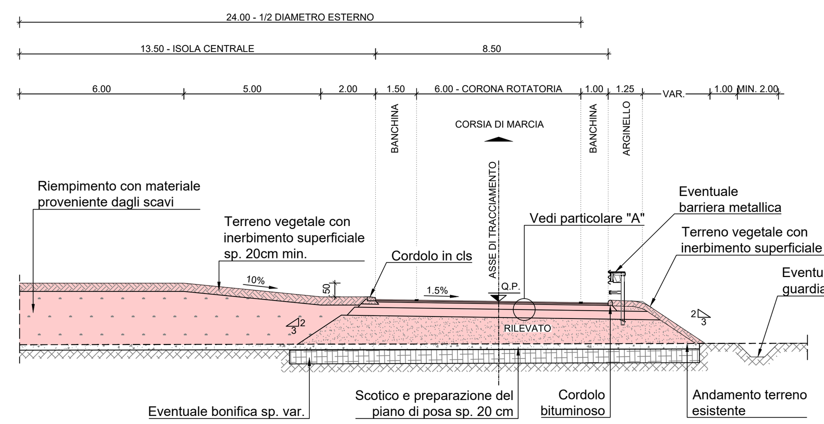

SEZIONE TIPO ROTATORIA De= 40 m

SCALA 1:100

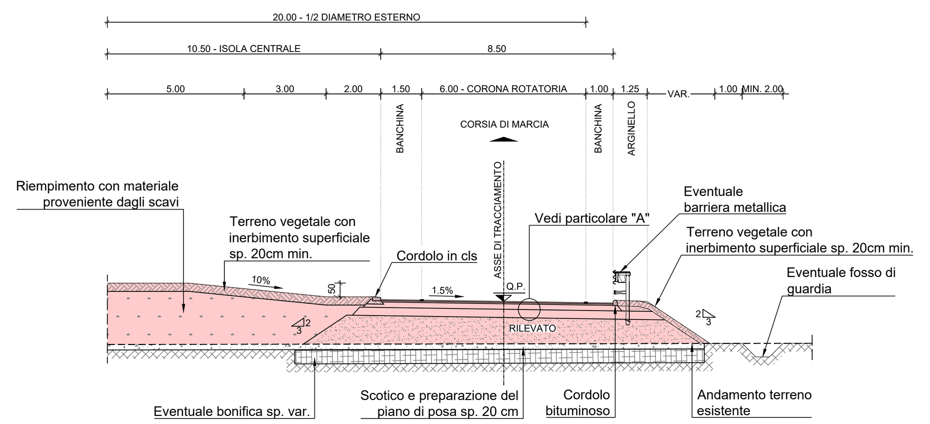

INGRESSO IN ROTATORIA A UNA CORSIA

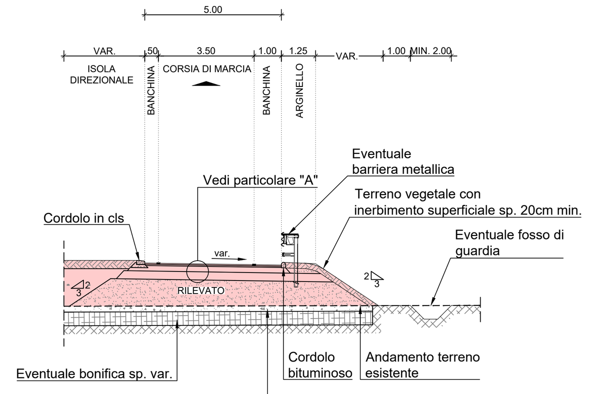

USCITA DA ROTATORIA

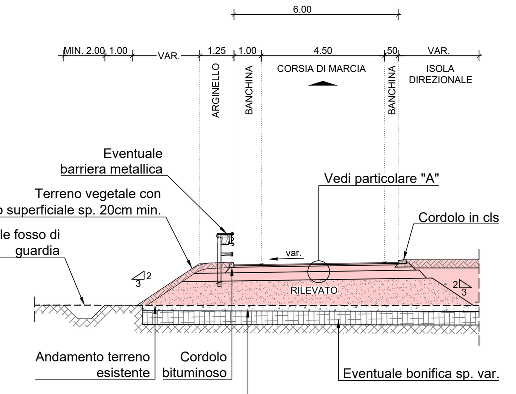

PARTICOLARE "A" - RILEVATO E TRINCEA

SCALA 1:10

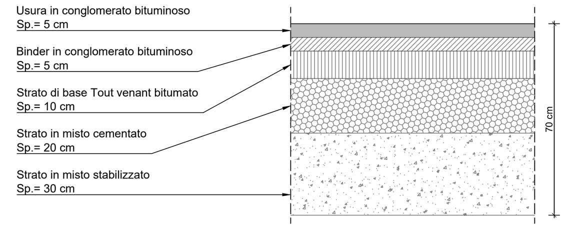

PARTICOLARE CORDOLI

SCALA 1:10

PARTICOLARE CORDOLO BITUMINOSO

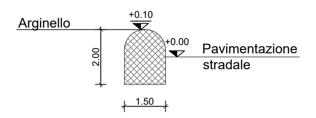

PARTICOLARE CORDOLO IN CLS

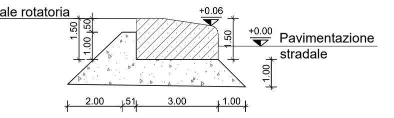

ANAS GRUPPO FS ITALIANE

ANAS Struttura Territoriale Lombardia

Lavori di allargamento in tratti saltuari della S.S. n°38
dal Km 18+200 al Km 68+300

PROGETTO DEFINITIVO	COD.SIL NOMSMI01070

PROGETTISTA

PINI SMART ENGINEERING

I PROGETTISTI: Dott. Ing. Andrea Polli Ordine degli Ingegneri della Provincia di Roma n.19540	
IL RESPONSABILE DEL S.I.A.:	
IL GEOLOGO: Dott. Geol. Giampiero Carrieri Ordine dei Geologi del Piemonte n.274	
IL COORDINATORE PER LA SICUREZZA IN FASE DI PROGETTAZIONE Dott. Geol. Giampiero Carrieri Ordine dei Geologi del Piemonte n.274	
VISTO: IL RESPONSABILE DEL PROCEDIMENTO : Ing. Pietro Gualandi IL DIRETTORE DELL'ESECUZIONE DEL CONTRATTO: Ing. Emanuele Fiorenza	
PROTOCOLLO — / DATA	

PROGETTO STRADALE

ROTATORIE

SEZIONI TIPOLOGICHE

CODICE PROGETTO (PROGETTO / LIV. PROG. / N. PROG.)	NOME FILE	REVISIONE	SCALA:
- - M S M I 0 9 / D / 2 1 0 1	V00PS00TRAST01_A.dwg CODICE ELAB. V 0 0 P S 0 0 T R A S T 0 1	A	1:100/10

REV.	DESCRIZIONE	DATA	REDATTO	VERIFICATO	APPROVATO
A	Emissione Progetto Definitivo	Dicembre 2022	E. Carchedi	M. Del Fedele	A. Polli