INQUADRAMENTO SOTTOSTAZIONE

PIANTA

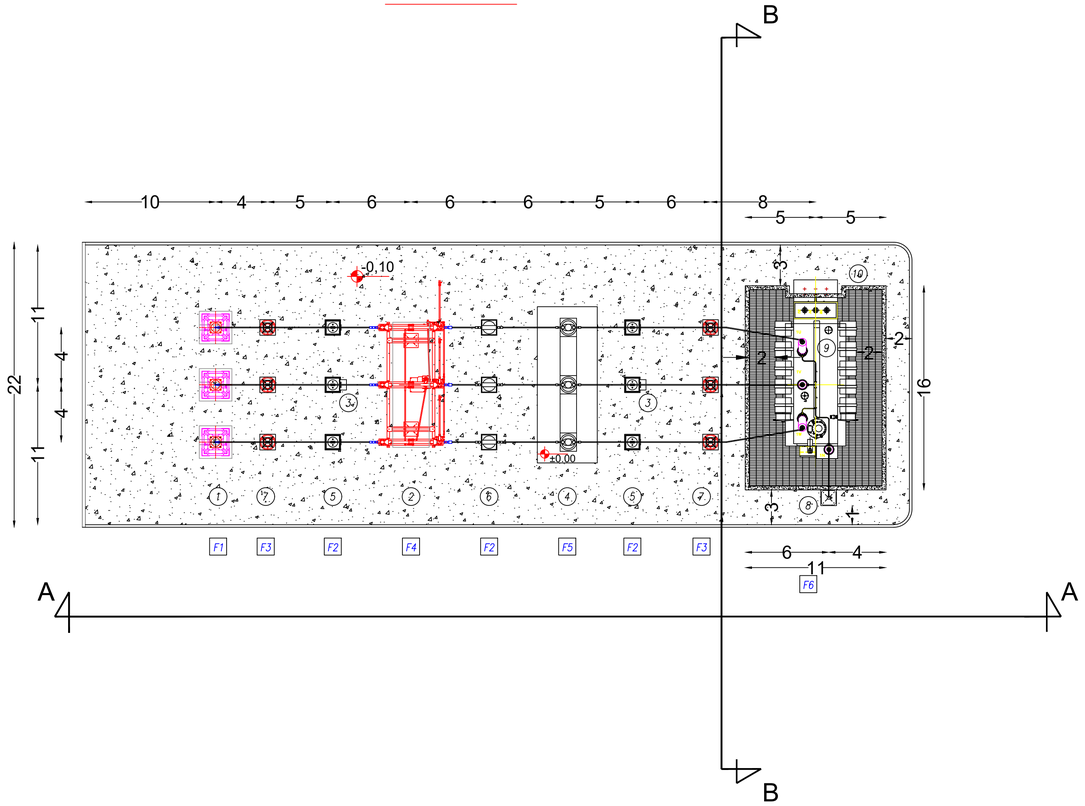

SEZIONE A-A

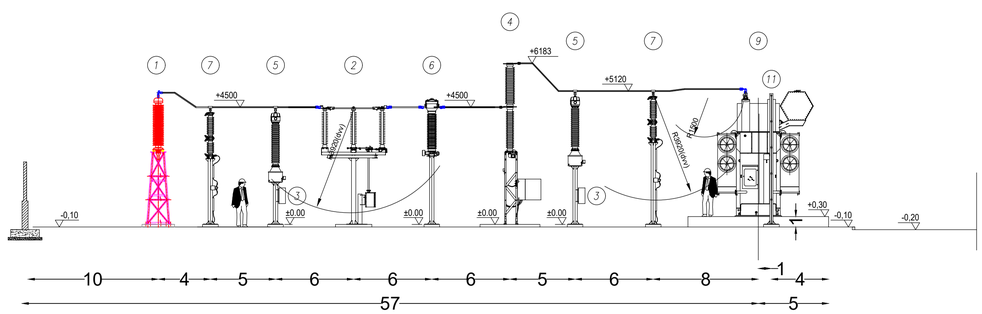

SEZIONE B-B

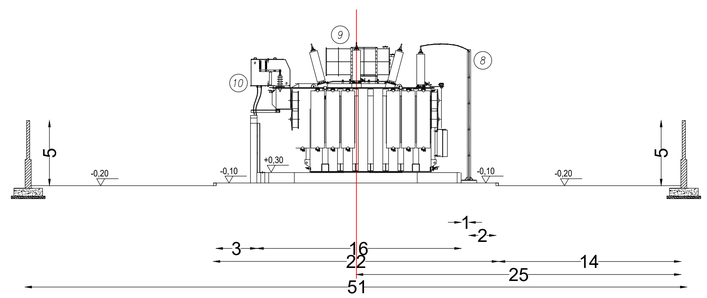

PLANIMETRIA E SEZIONI SOTTOSTAZIONE scala 1: 250

STUDIO ALCHEMIST
Ing. Stefano Floris - Arch. Cinzia Nieddu

Via Isola San Pietro 3 - 09126 Cagliari (CA)
Via Simplicio Spano 10 - 07026 Olbia (OT)

stefano.floris@studioalchemist.it
cinzia.nieddu@studioalchemist.it

www.studioalchemist.it

COMUNE DI VALLERMOSA

OGGETTO
REALIZZAZIONE DI IMPIANTO FOTOVOLTAICO A TERRA 12,84 MW - TIPO A INSEGUIMENTO MONOASSIALE "VALLERMOSA 2"

COMMITTENTE
ENERGYVALLERMOSA2 S.R.L.
Via Simplicio Spano 10 - 07026 Olbia (SS)

PROGETTO DEFINITIVO

ELABORATO
SOTTOSTAZIONE

NUMERO ELABORATO
AU 18

SCALA: 1 : 250

DATA: LUGLIO 2023

REV.	DATA	DESCRIZIONE	REDATTO	CONTROLLATO	APPROVATO
3		Terza emissione			
2		Seconda emissione			
1		Prima emissione	Arch. Marco Cocco Norfo	Arch. Chiara Martis	Ing. Stefano Floris

CODICE COMMESSA	NOME FILE	FASE PROGETTUALE	CATEGORIA	REV.
		DEF	IMPIANTI	00

STUDIO ALCHEMIST:
Ing. Stefano Floris
Arch. Cinzia Nieddu

COLLABORATORI:
Arch. Chiara Martis
Arch. Valentina Madeddu
Arch. Michela Melis
Arch. Martina Sias
Arch. Luigi Mereu
Arch. Federico Serventi
Arch. Marco Cocco Norfo
Geol. Mario Strinna

PROGETTISTA - TIMBRO E FIRMA

ORDINE INGEGNERI PROVINCIA DI CAGLIARI
Dott. Ing. STEFANO FLORIS
N. 5777

PROGETTISTA - TIMBRO E FIRMA