





PERCORSO DI CONNESSIONE SU BASE ORTOFOTO

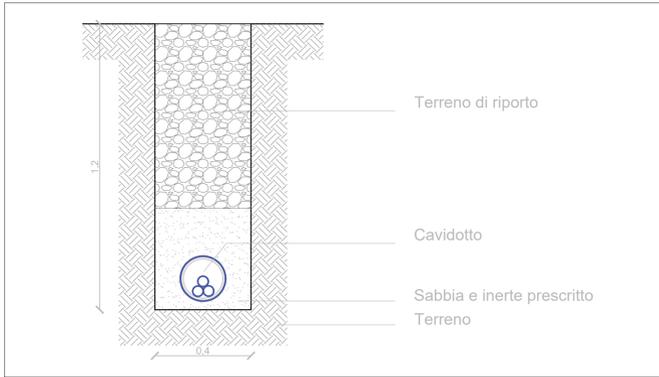

SEZIONE CAVIDOTTO

LEGGENDA

- Confine area progetto
- Cavidotti
- Confine della stazione di consegna
- Percorso di connessione
- Viabilità interna da progetto
- Stringhe

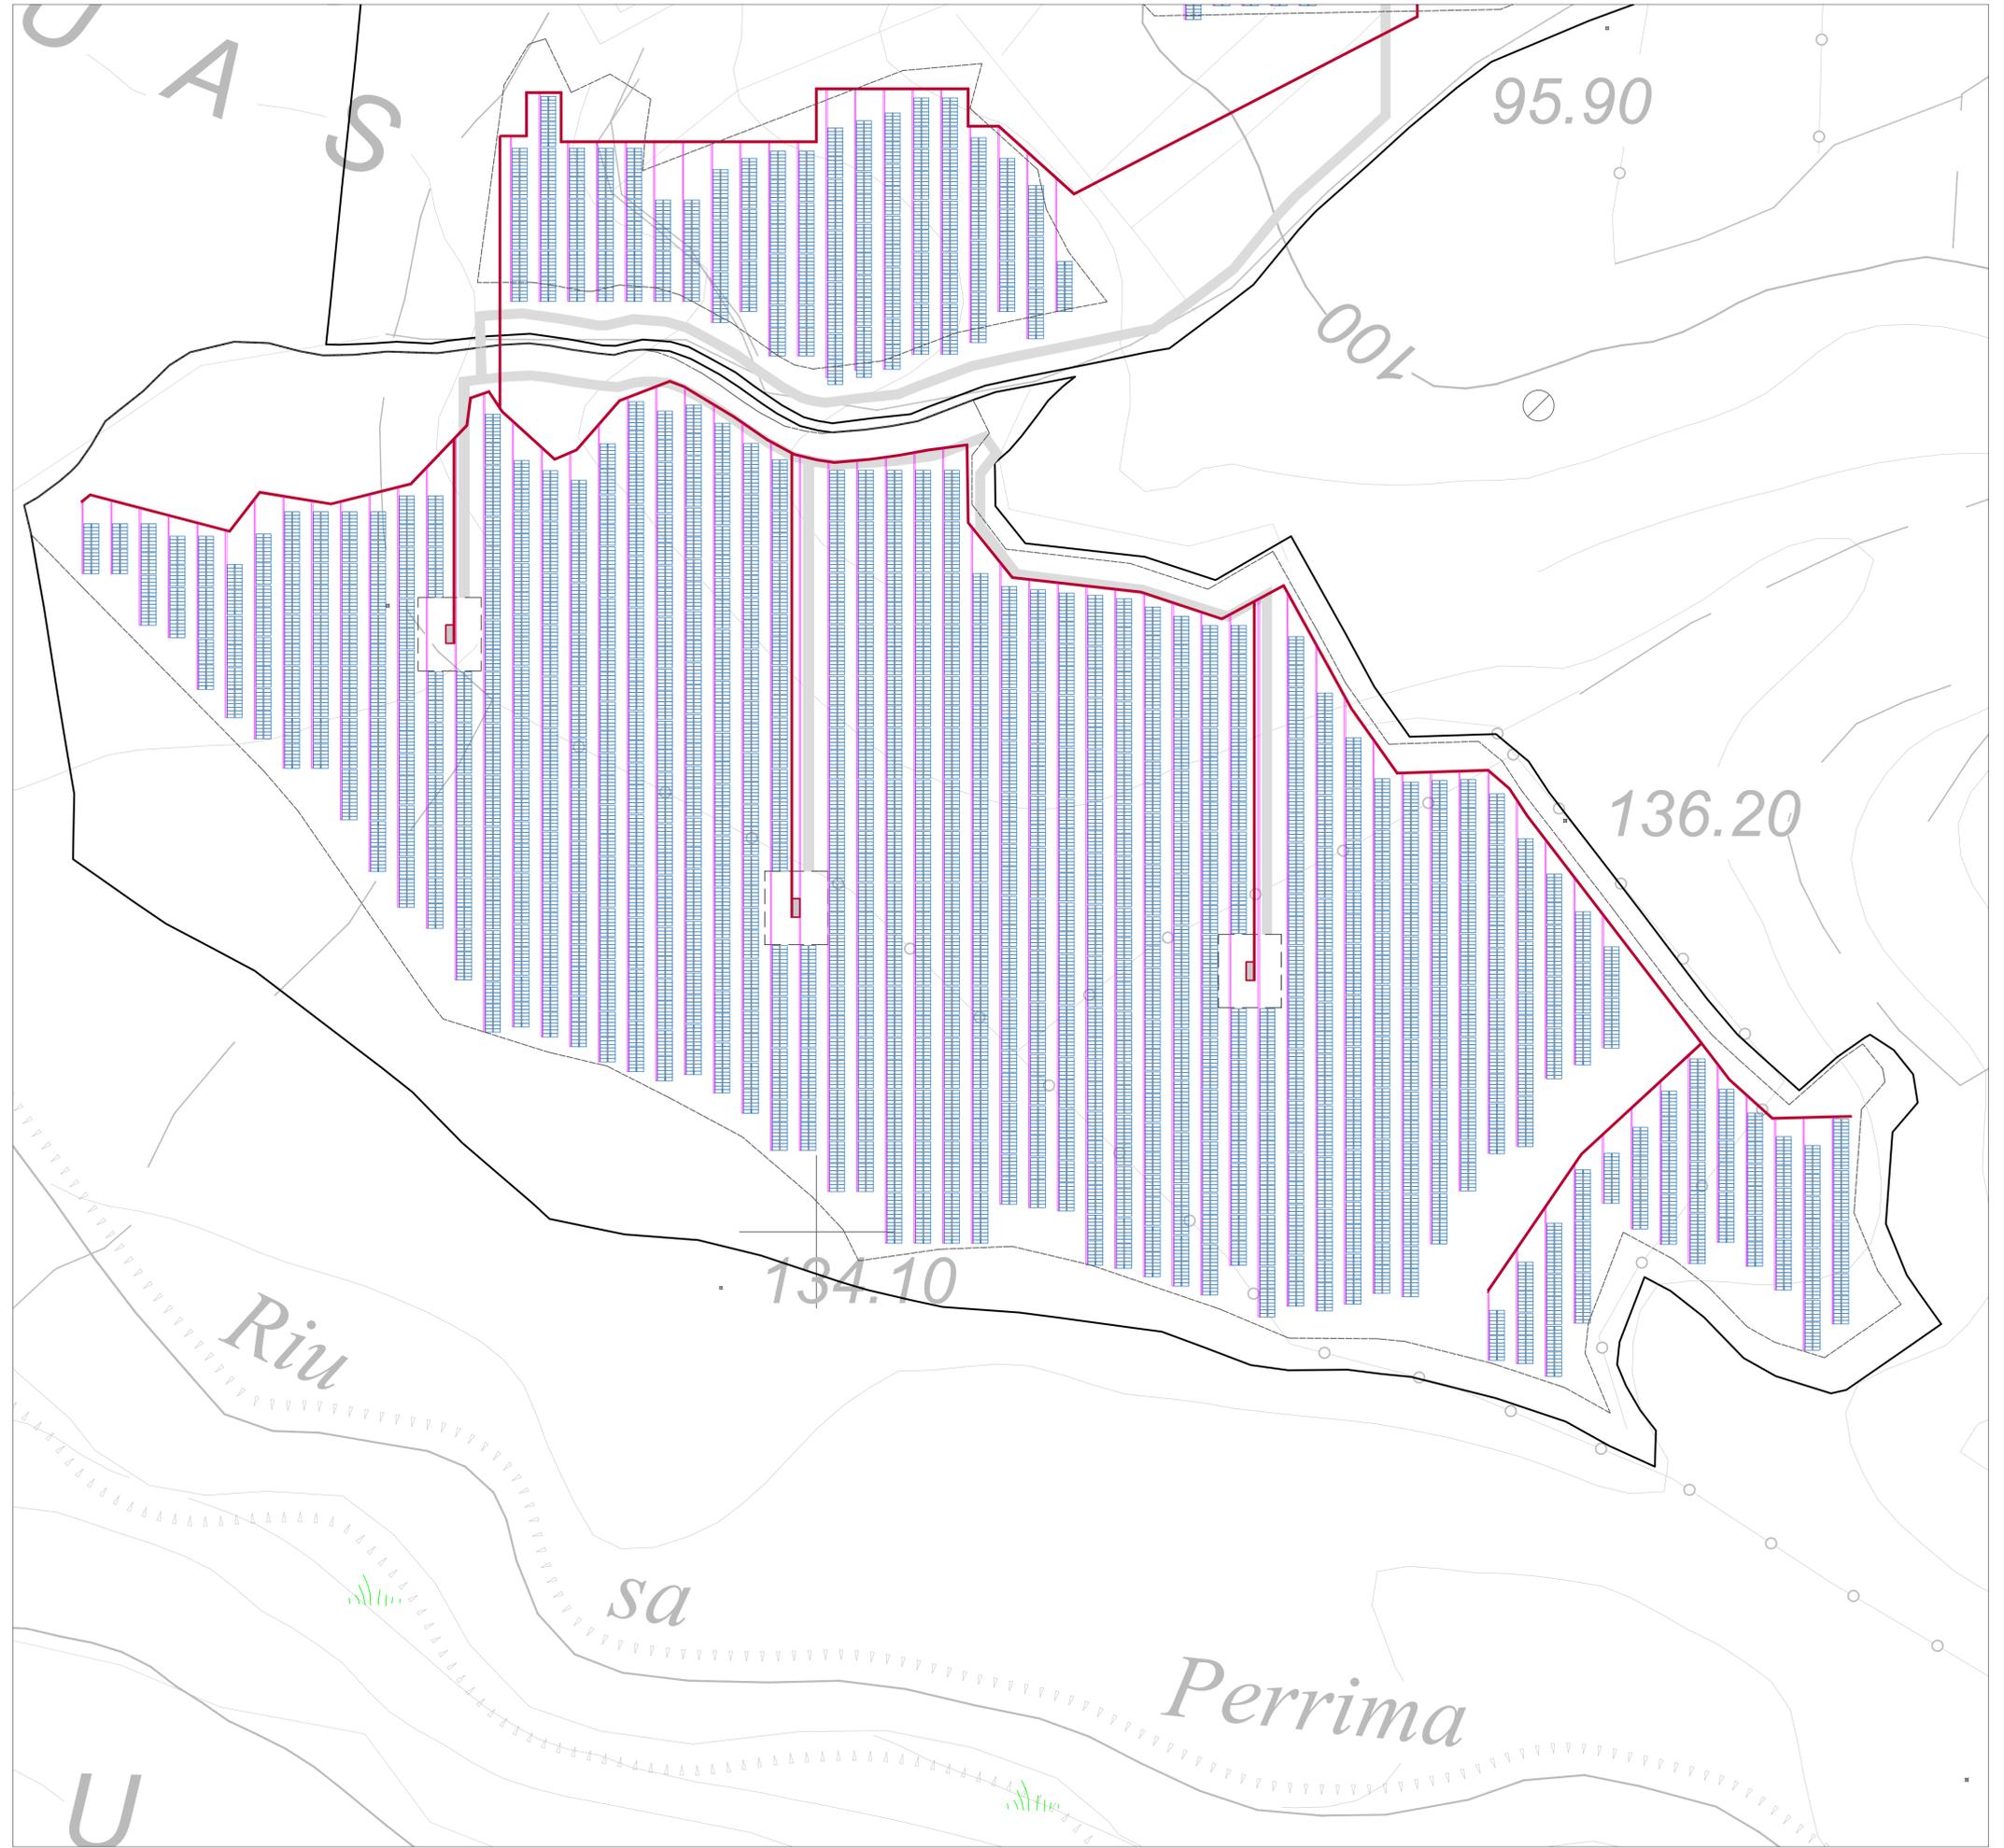

INSERIMENTO LAYOUT\_PLANIMETRIA CAVIDOTTI

**STUDIO ALCHEMIST**  
Ing. Stefano Floris - Arch. Cinzia Nieddu

Via Isola San Pietro 3 - 09126 Cagliari (CA)  
Via Semplice Spano 10 - 07026 Olbia (OT)

stefano.floris@studioalchemist.it  
cinzia.nieddu@studioalchemist.it

www.studioalchemist.it

**COMUNE DI VALLERMOSA**

OGGETTO  
**REALIZZAZIONE DI IMPIANTO FOTOVOLTAICO A TERRA  
12,84 MW - TIPO A INSEGUIMENTO MONOASSIALE  
"VALLERMOSA 2"**

COMMITTENTE  
ENERGYVALLERMOSA2 S.R.L.  
Via Semplice Spano 10 - 07026 Olbia (SS)

**PROGETTO DEFINITIVO**

ELABORATO

**INQUADRAMENTO TERRITORIALE SU CTR -  
CAMPIONAMENTI TERRE E ROCCE DA SCAVO PER  
CAVIDOTTI PLANIMETRIA USO DEL SUOLO**

NUMERO ELABORATO  
**AU 23B**

SCALA: 1 : 1000  
DATA: LUGLIO 2023

| 3    | Terza emissione   |                         |                     |                     |           |
|------|-------------------|-------------------------|---------------------|---------------------|-----------|
| 2    | Seconda emissione | Arch. Marco Cocco Norfo | Arch. Chiara Martis | Ing. Stefano Floris |           |
| 1    | Prima emissione   |                         |                     |                     |           |
| REV. | DATA              | DESCRIZIONE             | REDATTO             | CONTROLLATO         | APPROVATO |
|      |                   |                         |                     |                     |           |

|                 |           |                  |           |      |
|-----------------|-----------|------------------|-----------|------|
| CODICE COMMESSA | NOME FILE | DEF              | IMPIANTI  | 00   |
|                 |           | FASE PROGETTUALE | CATEGORIA | REV. |

STUDIO ALCHEMIST:  
Ing. Stefano Floris  
Arch. Cinzia Nieddu

COLLABORATORI:  
Arch. Chiara Martis  
Arch. Valentina Madeddu  
Arch. Michela Melis  
Arch. Martina Sias  
Arch. Luigi Mereu  
Arch. Federico Senenti  
Arch. Marco Cocco Norfo  
Geol. Mario Strinna

PROGETTISTA - TIMBRO E FIRMA

**ORDINE INGEGNERI  
PROVINCIA DI CAGLIARI**  
Dott. Ing. STEFANO FLORIS  
N. 5777

PROGETTISTA - TIMBRO E FIRMA