

REGIONE ABRUZZO

Comune di
MONTAZZOLI
(Prov. di Chieti)

P.zza Città dell'Aquila 1 66030 - Montazzoli (CH)
Telefono 0872-947126 Fax: 0872-947131

COMMITTENTE: **Edison Rinnovabili Spa** Reg. Imprese di MILANO - MONZA - BIRANZA - LODI e C.F. 0189981200
Piazza VIA DOTTORIBUSI, 8/A - Milano 191286
Codice direttore RWYUTX

Sede Legale: Foro Buonaparte, 31 - 20121 MILANO
Tel. +39 02 6222 1 - PEC: rinnovabili@pec.edison.it

Oggetto: **ADEGUAMENTO TECNICO IMPIANTO EOLICO
MEDIANTE INTERVENTO DI REPOWERING DELLE TORRI ESISTENTI
E RIDUZIONE NUMERICA DEGLI AEROGENERATORI
- INTERVENTO IR8 -**

PROGETTO DEFINITIVO

**PLANIMETRIA CTR CON LOCALIZZAZIONE GEOREFERENZIATA
NUOVI AEROGENERATORI (GAUSS-BOAGA-ROMA 40 E)**


Il Progettista
(Ing. Antonio Scutti)



SCALA	1:10000
TAVOLA	4
DATA	24/10/2023

AS_GIU_A390_

01	24/10/2023	INTEGRAZIONI	
00	14/07/2022	PROGETTO DEFINITIVO	
Rev.	Data	Note	Rif. Documento

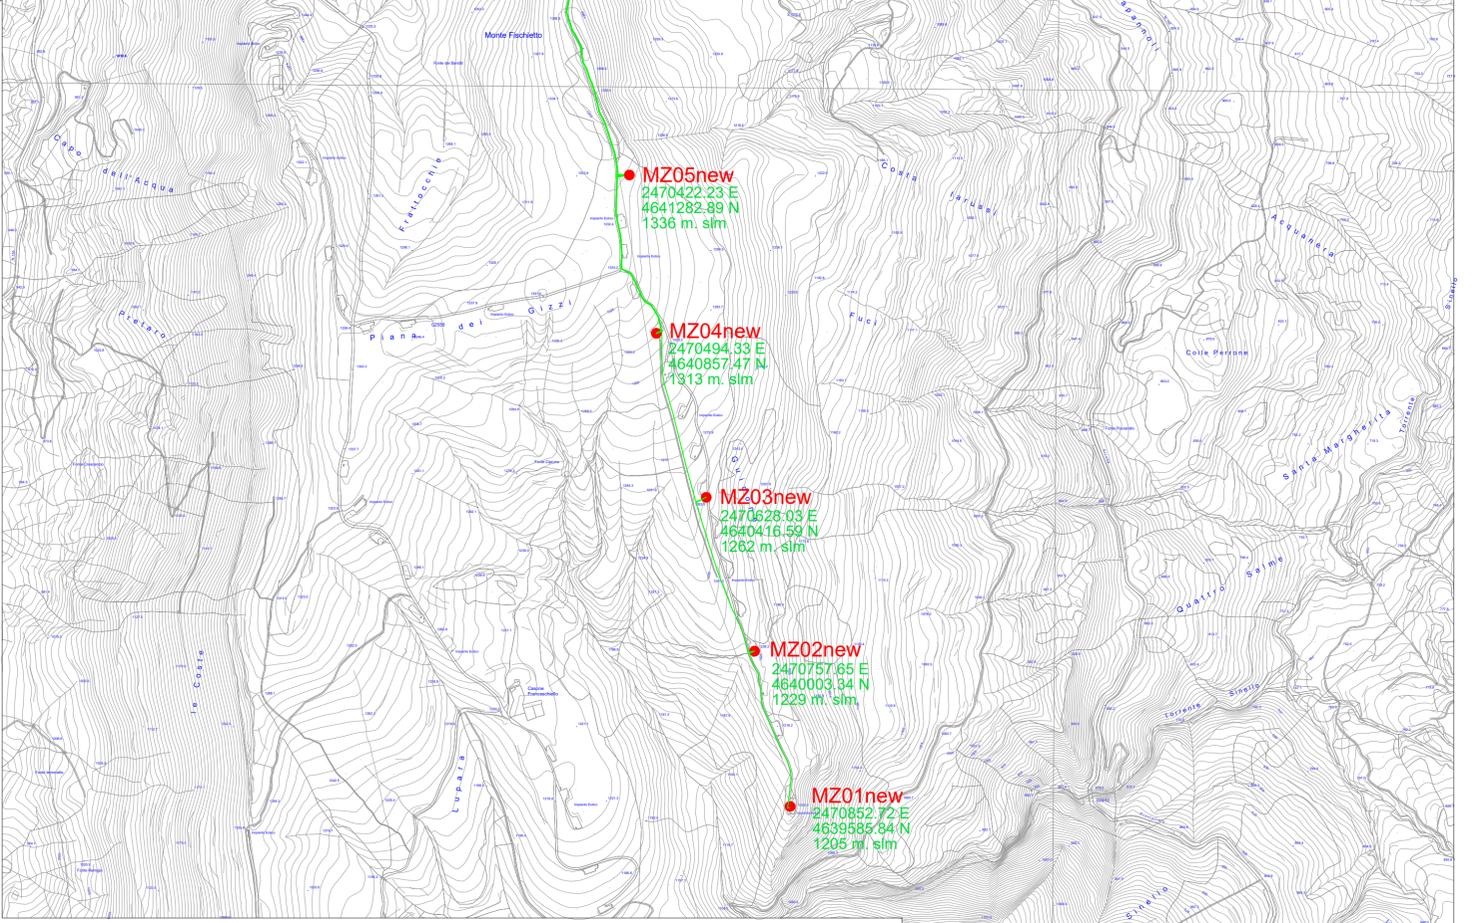

**PLANIMETRIA CTR CON LOCALIZZAZIONE GEOREFERENZIATA
NUOVI AEROGENERATORI (GAUSS-BOAGA-ROMA 40 E)**

Scala 1:10000