


| Demolizioni | |
|-------------|---|
| Simbolo | Descrizione |
| | Rimozione strati superficiali |
| | Demolizione sovrastruttura stradale |
| | Smontaggio barriera di ritenuta metallica non incidentata |
| | Rimozione sostegni monopalo per segnaletica verticale |
| | Rimozione sostegni segnaletica con due o più pali |
| | Smontaggio portale stradale a bandiera |
| | Rimozione pali di illuminazione in acciaio |

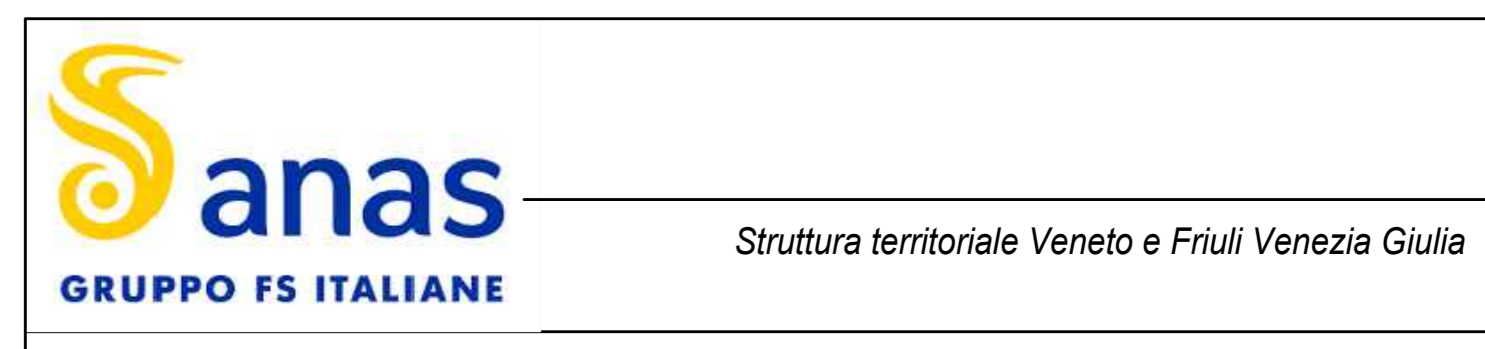

**PROGETTO DEFINITIVO/PRE ESECUTIVO
INTERSEZIONE A ROTATORIA TRA LA
SS309 "Romea" al KM 100+200 e la SR 105 al KM 0+000**

PROGETTO DEFINITIVO

| | |
|---|---|
| PROGETTISTA Ing. Giuseppe Molino | ASSISTENZA ALLA PROGETTAZIONE FRANCHETTI BRIDGE DIAGNOSTICS AND PREDICTIVE MAINTENANCE DIREZIONE TECNICA Ing. Paolo Franchetti |
| VISTO: IL RESPONSABILE DEL PROCEDIMENTO Ing. Umberto Visiolo | COORDINATORE PER LA SICUREZZA IN FASE DI PROGETTAZIONE Ing. Paolo Franchetti |

PLANIMETRIA DEMOLIZIONI E RIMOZIONI

| CODICE PROGETTO/SIL/PDM | NOME FILE | REVISIONE | SCALA | | |
|--|---|----------------|-----------------------|--------------------------|-----------------------|
| CODICE LAVORO V E M S I E S I A E | CODICE ELAB. P O P S O I T R A P L O S | B | 1:500 | | |
| REV. | DESCRIZIONE | DATA | REDATTO | VERIFICATO | APPROVATO |
| A | EMISSIONE | 28 Febbr. 2022 | Ing. Paolo Franchetti | Ing. Francesco Zaccaroni | Ing. Paolo Franchetti |
| B | REMISSIONE A VALLE DI ESITI C.d.S. | 28 Dicem. 2022 | Ing. Paolo Franchetti | Ing. Francesco Zaccaroni | Ing. Paolo Franchetti |
| C | | | | | |
| D | | | | | |