


 AREA DI CANTIERE

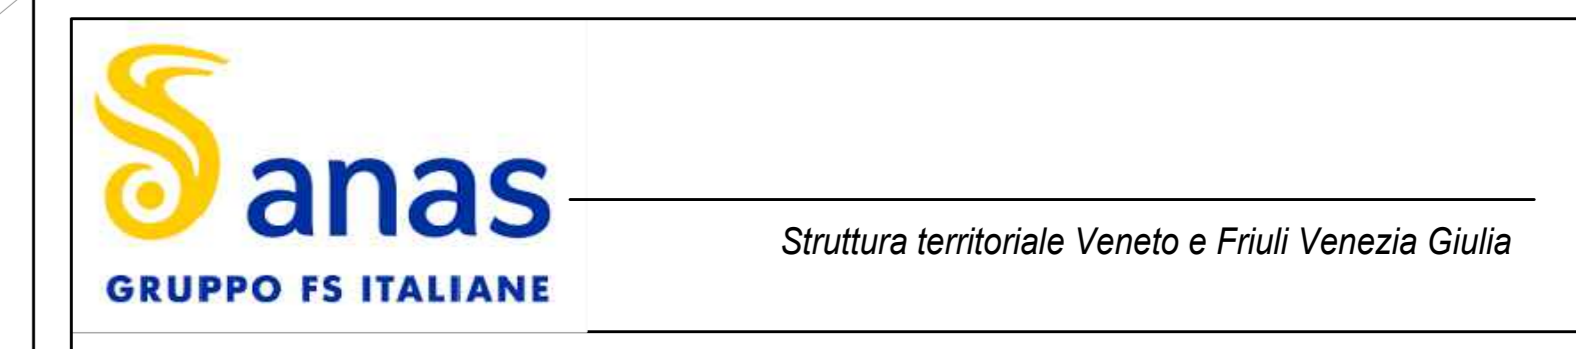

**PROGETTO DEFINITIVO/PRE ESECUTIVO**  
**INTERSEZIONE A ROTATORIA TRA LA**  
**SS309 "Romea" al KM 100+200 e la SR 105 al KM 0+000**

**PROGETTO DEFINITIVO**

PROGETTISTA Ing. Giuseppe Molino	ASSISTENZA ALLA PROGETTAZIONE <b>FRANCHETTI</b> BRIDGE DIAGNOSTICS AND PREDICTIVE MAINTENANCE DIRETTORE TECNICO Ing. Paolo Franchetti
VISTO: IL RESPONSABILE DEL PROCEDIMENTO Ing. Umberto Vissato	COORDINATORE PER LA SICUREZZA IN FASE DI PROGETTAZIONE Ing. Paolo Franchetti

**CANTIERIZZAZIONE - FASE 1**  
**PLANIMETRIA DI PROGETTO**

REV.	DESCRIZIONE	DATA	REDATTO	VERIFICATO	APPROVATO
A	EMISSIONE	28 Febbr. 2022	Ing. Paolo Franchetti	Ing. Francesco Zaccaroni	Ing. Paolo Franchetti
B	RIEMMISSIONE A VALLE DI ESITI C&S	28 Dicem. 2022	Ing. Paolo Franchetti	Ing. Francesco Zaccaroni	Ing. Paolo Franchetti
C					
D					