


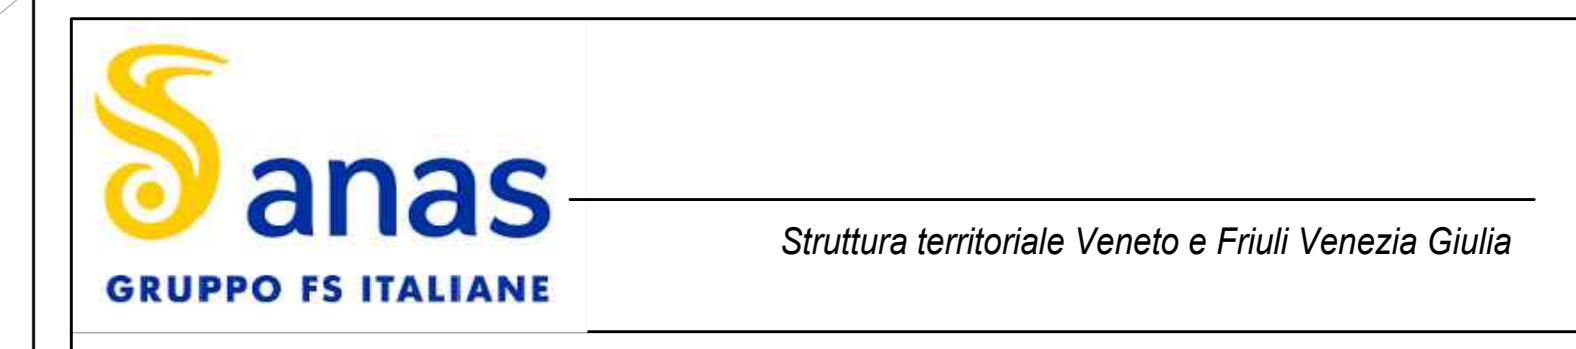

 AREA DI CANTIERE



PROGETTO DEFINITIVO/PRE ESECUTIVO
INTERSEZIONE A ROTATORIA TRA LA
SS309 "Romea" al KM 100+200 e la SR 105 al KM 0+000

PROGETTO DEFINITIVO

PROGETTISTA Ing. Giuseppe Molino	ASSISTENZA ALLA PROGETTAZIONE FRANCHETTI BRIDGE DIAGNOSTICS AND PREDICTIVE MAINTENANCE DIRETTORE TECNICO: Ing. Paolo Franchetti
VISTO: IL RESPONSABILE DEL PROCEDIMENTO Ing. Umberto Vissato	COORDINATORE PER LA SICUREZZA IN FASE DI PROGETTAZIONE Ing. Paolo Franchetti

CANTIERIZZAZIONE - FASE 2
PLANIMETRIA DI PROGETTO

REV.	DESCRIZIONE	DATA	REDATTO	VERIFICATO	APPROVATO
A	EMISSIONE	28 Febbr. 2022	Ing. Paolo Franchetti	Ing. Francesco Zaccaroni	Ing. Paolo Franchetti
B	RIEMMISSIONE A VALLE DI ESITI CdS	28 Dicem. 2022	Ing. Paolo Franchetti	Ing. Francesco Zaccaroni	Ing. Paolo Franchetti
C					
D					