


Key Plan

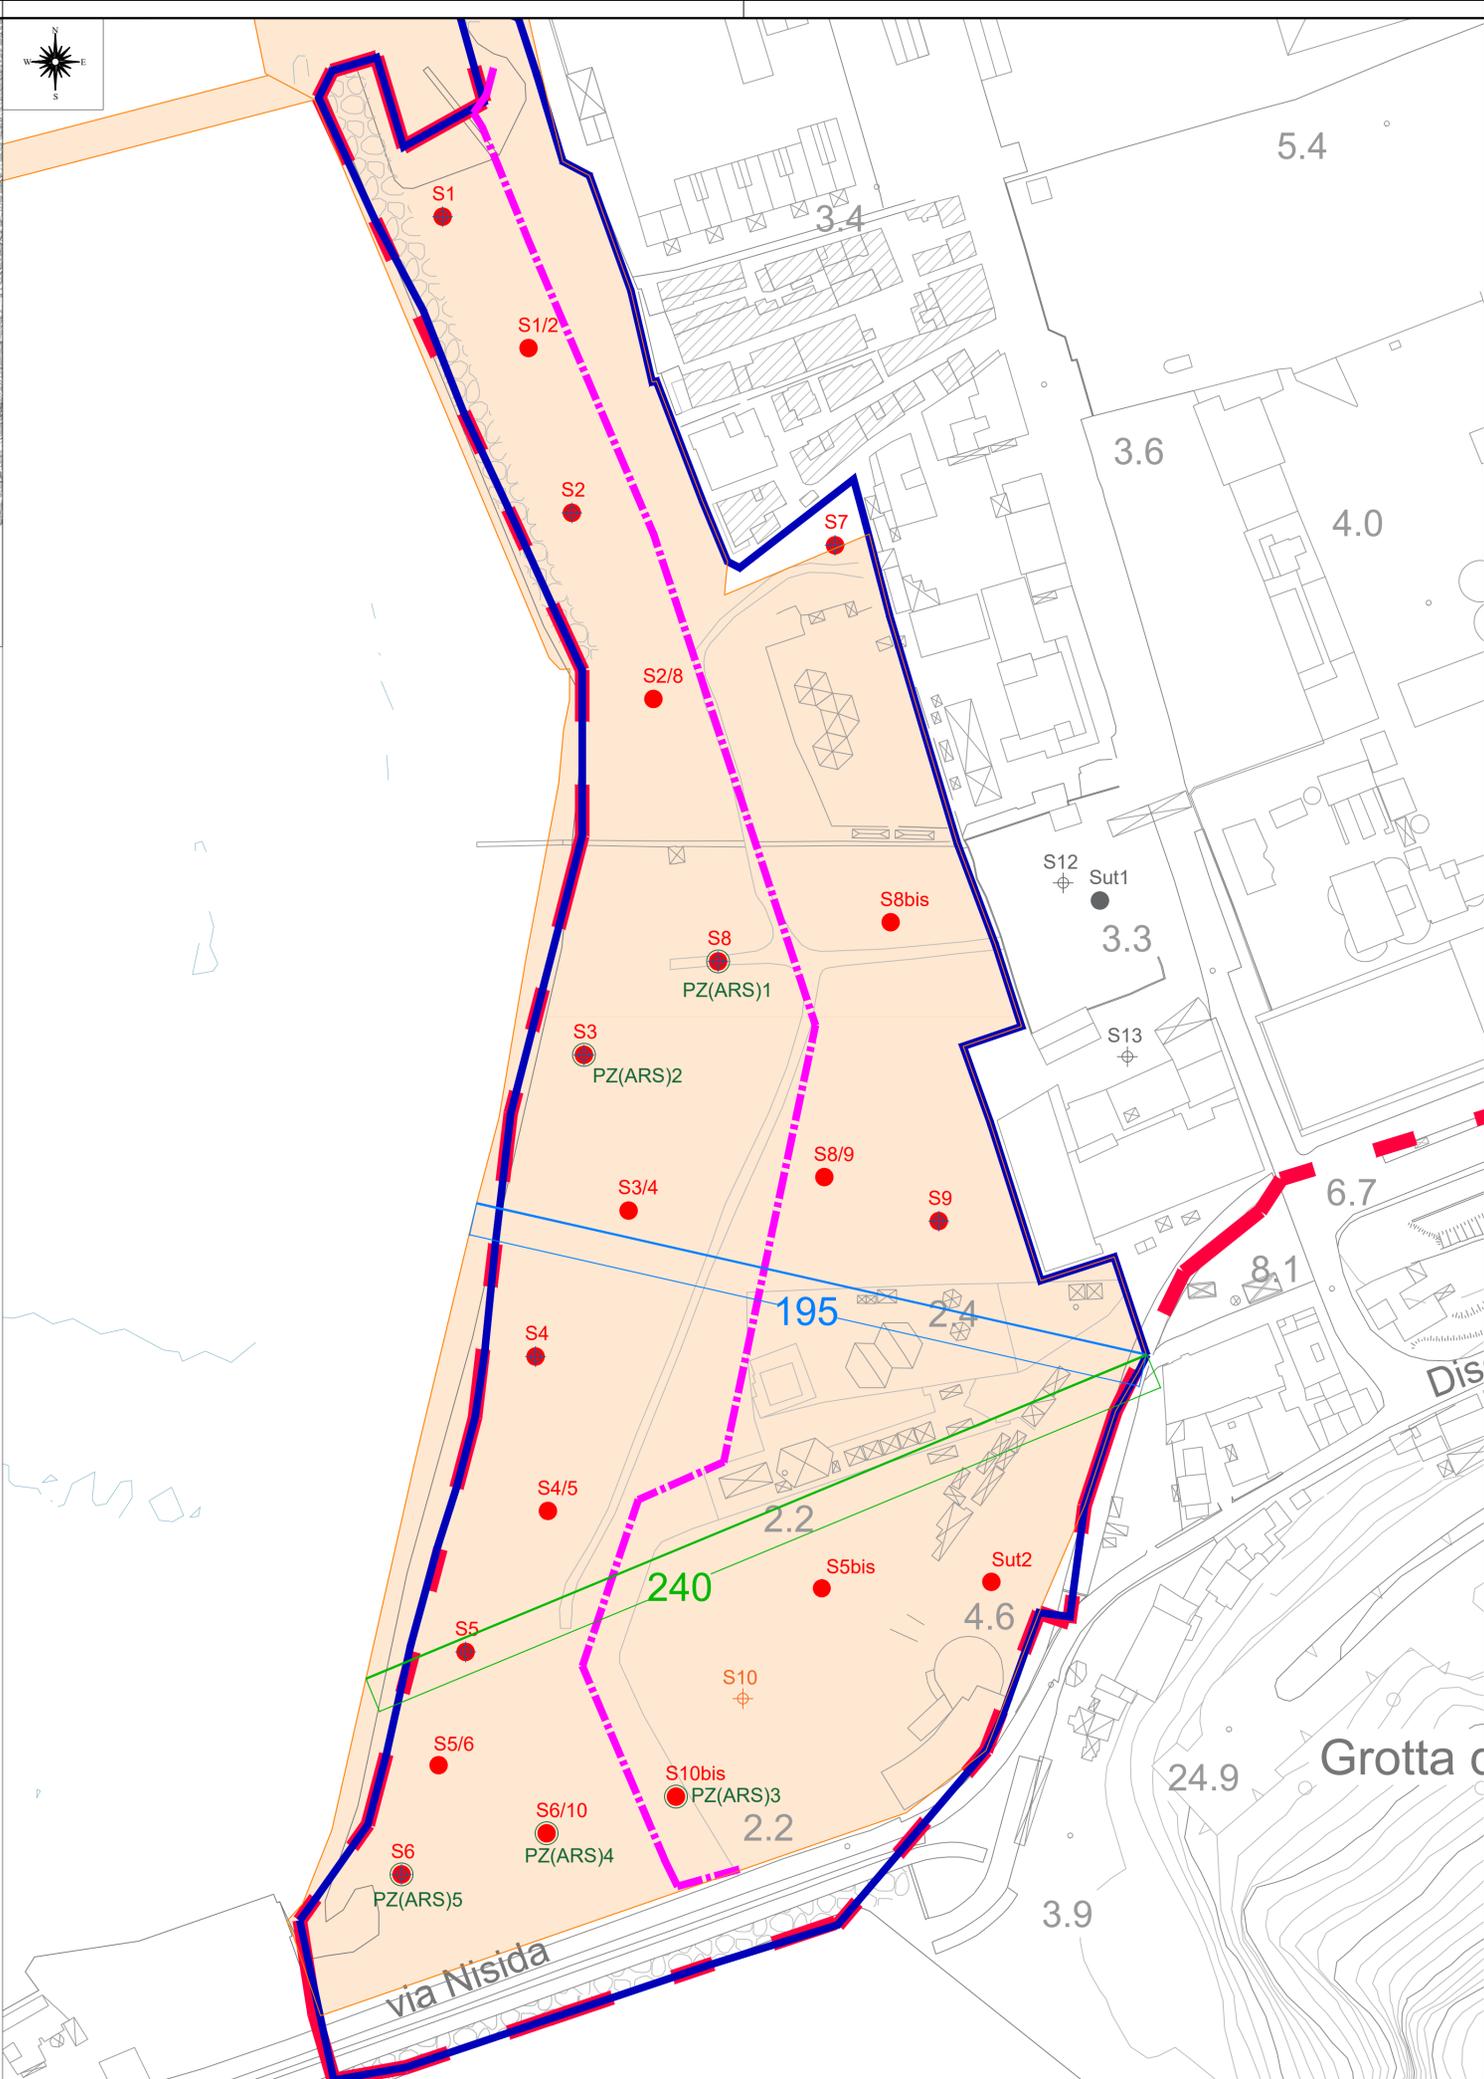

### LEGENDA

- Perimetro SRIN aree a terra
- Perimetro Arenile Sud (ex PFTE)
- Diaframma
- Configurazione della nuova Linea di riva e sistemi di confinamento
- Sondaggi Caratterizzazione AS18 2021
- Sondaggi Caratterizzazione AS25 2021
- Sondaggi PdCC AS2 2023
- Piezometri realizzati - PdCC AS2 2023
- Sondaggi Caratterizzazione AS18 e AS25 2021 esterni all'area di progetto
- Sondaggi PdCC AS2 2023 esterni all'area di progetto
- Dimensione della sorgente parallela alla direzione del vento (da ENE)
- Dimensione della sorgente parallela alla direzione della falda (massima dimensione perpendicolare alla LdR)

### Batimetria

- Isobata in metri (interlinea 5 metri)
- Isobata di riferimento in metri (7 metri)
- Isobata in metri (interlinea 10 metri)

**AREA DI RILEVANTE INTERESSE DI BAGNOLI - COROGLIO (NA)**

PIANO DI SVILUPPO E COESIONE DEL MINISTERO DELL'AMBIENTE E DELLA SICUREZZA ENERGETICA

D.P.C.M. 15.10.2015  
Interventi per la bonifica ambientale e rigenerazione urbana dell'area di Bagnoli - Coroglio.

APPALTO MISTO DI SERVIZI DI INGEGNERIA E ARCHITETTURA PER LA PROGETTAZIONE DEFINITIVA E COORDINAMENTO DELLA SICUREZZA IN FASE DI PROGETTAZIONE PER APPALTO INTEGRATO, COMPRESIVO DI SERVIZI DI INDAGINI E DI LAVORI DI TEST DI DIMOSTRAZIONE TECNOLOGICA, OLTRE AI SERVIZI DI DIREZIONE DEI LAVORI E DI COORDINAMENTO DELLA SICUREZZA IN FASE DI ESECUZIONE, AFFERENTE ALL'INTERVENTO DENOMINATO "RIMOZIONE COLMATA, BONIFICA DEGLI ARENILI EMERSI "NORD" E "SUD" E RISANAMENTO E GESTIONE DEI SEDIMENTI MARINI COMPRESI NELL'AREA DI RILEVANTE INTERESSE NAZIONALE DI BAGNOLI-COROGLIO" (NA)  
CIG: 87792756EA - CUP: C65E19000350001 - CUP: C65E19000390001

Presidenza del Consiglio dei Ministri  
IL COMANDO SUPPLEMENTARE DEL GOVERNO  
PER LA BONIFICA AMBIENTALE E RIGENERAZIONE URBANA  
DELL'AREA DI RILEVANTE INTERESSE NAZIONALE  
BAGNOLI - COROGLIO

RESPONSABILE UNICO DEL PROCEDIMENTO: Ing. Lorenzo MORRA

STAZIONE APPALTANTE		RAGGRUPPAMENTO TEMPORANEO	
<b>INVITALIA</b>	Funzione Servizi di Ingegneria Direzione Area Tecnica Ambiente: Ing. Edoardo Robertella Stacul	_PROGER S.p.A. (mandataria) _AMBIENTE S.p.A. _RINA CONSULTING S.p.A. _ARCADIS ITALIA S.r.l. Coordinatore della Progettazione e Responsabile della Integrazione delle Relazioni Specialistiche PMI _Ing. M. Batarni (RNA) Responsabile Pianificazione, Ambiente, Naturalizzazione, Agroalimentare, Zootecnica, Ruralità, Foreste (CAT.P.03) _Ing. L. Rossi (ARCADIS) _Ing. G. Scarfetta (PROGER)	_FINALCA INGEGNERIA S.r.l. _38A S.r.l. _DHI SRL A SOCCO UNICO _ASPS Servizi Archeologici s.n.c. _Ing. M. Batarni (RNA) Responsabile Pianificazione, Ambiente, Naturalizzazione, Agroalimentare, Zootecnica, Ruralità, Foreste (CAT.P.03) _Ing. L. Rossi (ARCADIS) _Ing. G. Scarfetta (PROGER)
		_Ing. A. Tomarchio (RNA) Archeologo _Dott. F. Taroni (ASPS) Responsabile Pianificazione _Ing. L. Bertoli (ARCADIS) BNM MANAGER _Ing. A. Pietroniro (DHI)	_Ing. G. Morlando (FINALCA) Responsabile Acustica _Dott. F. Taroni (ASPS) Responsabile Geologia _Dott. M. Santucci (PROGER) _Ing. N. Scarna (PROGER) BNM MANAGER _Geom. G. Pietroniro (PROGER)

PROGETTO DEFINITIVO		DATA	NOME	FIRMA
ELABORATO	PLANIMETRIA CON INDICAZIONE DELLE GEOMETRIE DELLE SORGENTI OGGETTO DI ANALISI DI RISCHIO - ARENILE SUD	REDATTO 07/2023	M. Stoppa (ARCADIS)	
		VERIFICATO 07/2023	Ing. L. Rossi (ARCADIS)	
		APPROVATO 07/2023	Ing. Edoardo Robertella Stacul	
		DATA		
REVISIONE	DATA	AGGIORNAMENTI	SCALA	
Rev. 0	20/07/2023	PRIMA EMISSIONE	1:1000	
Rev. 1	-		CODICE FILE	
Rev. 2	-		20210414V1-01-0000-DE-PLA-02	