
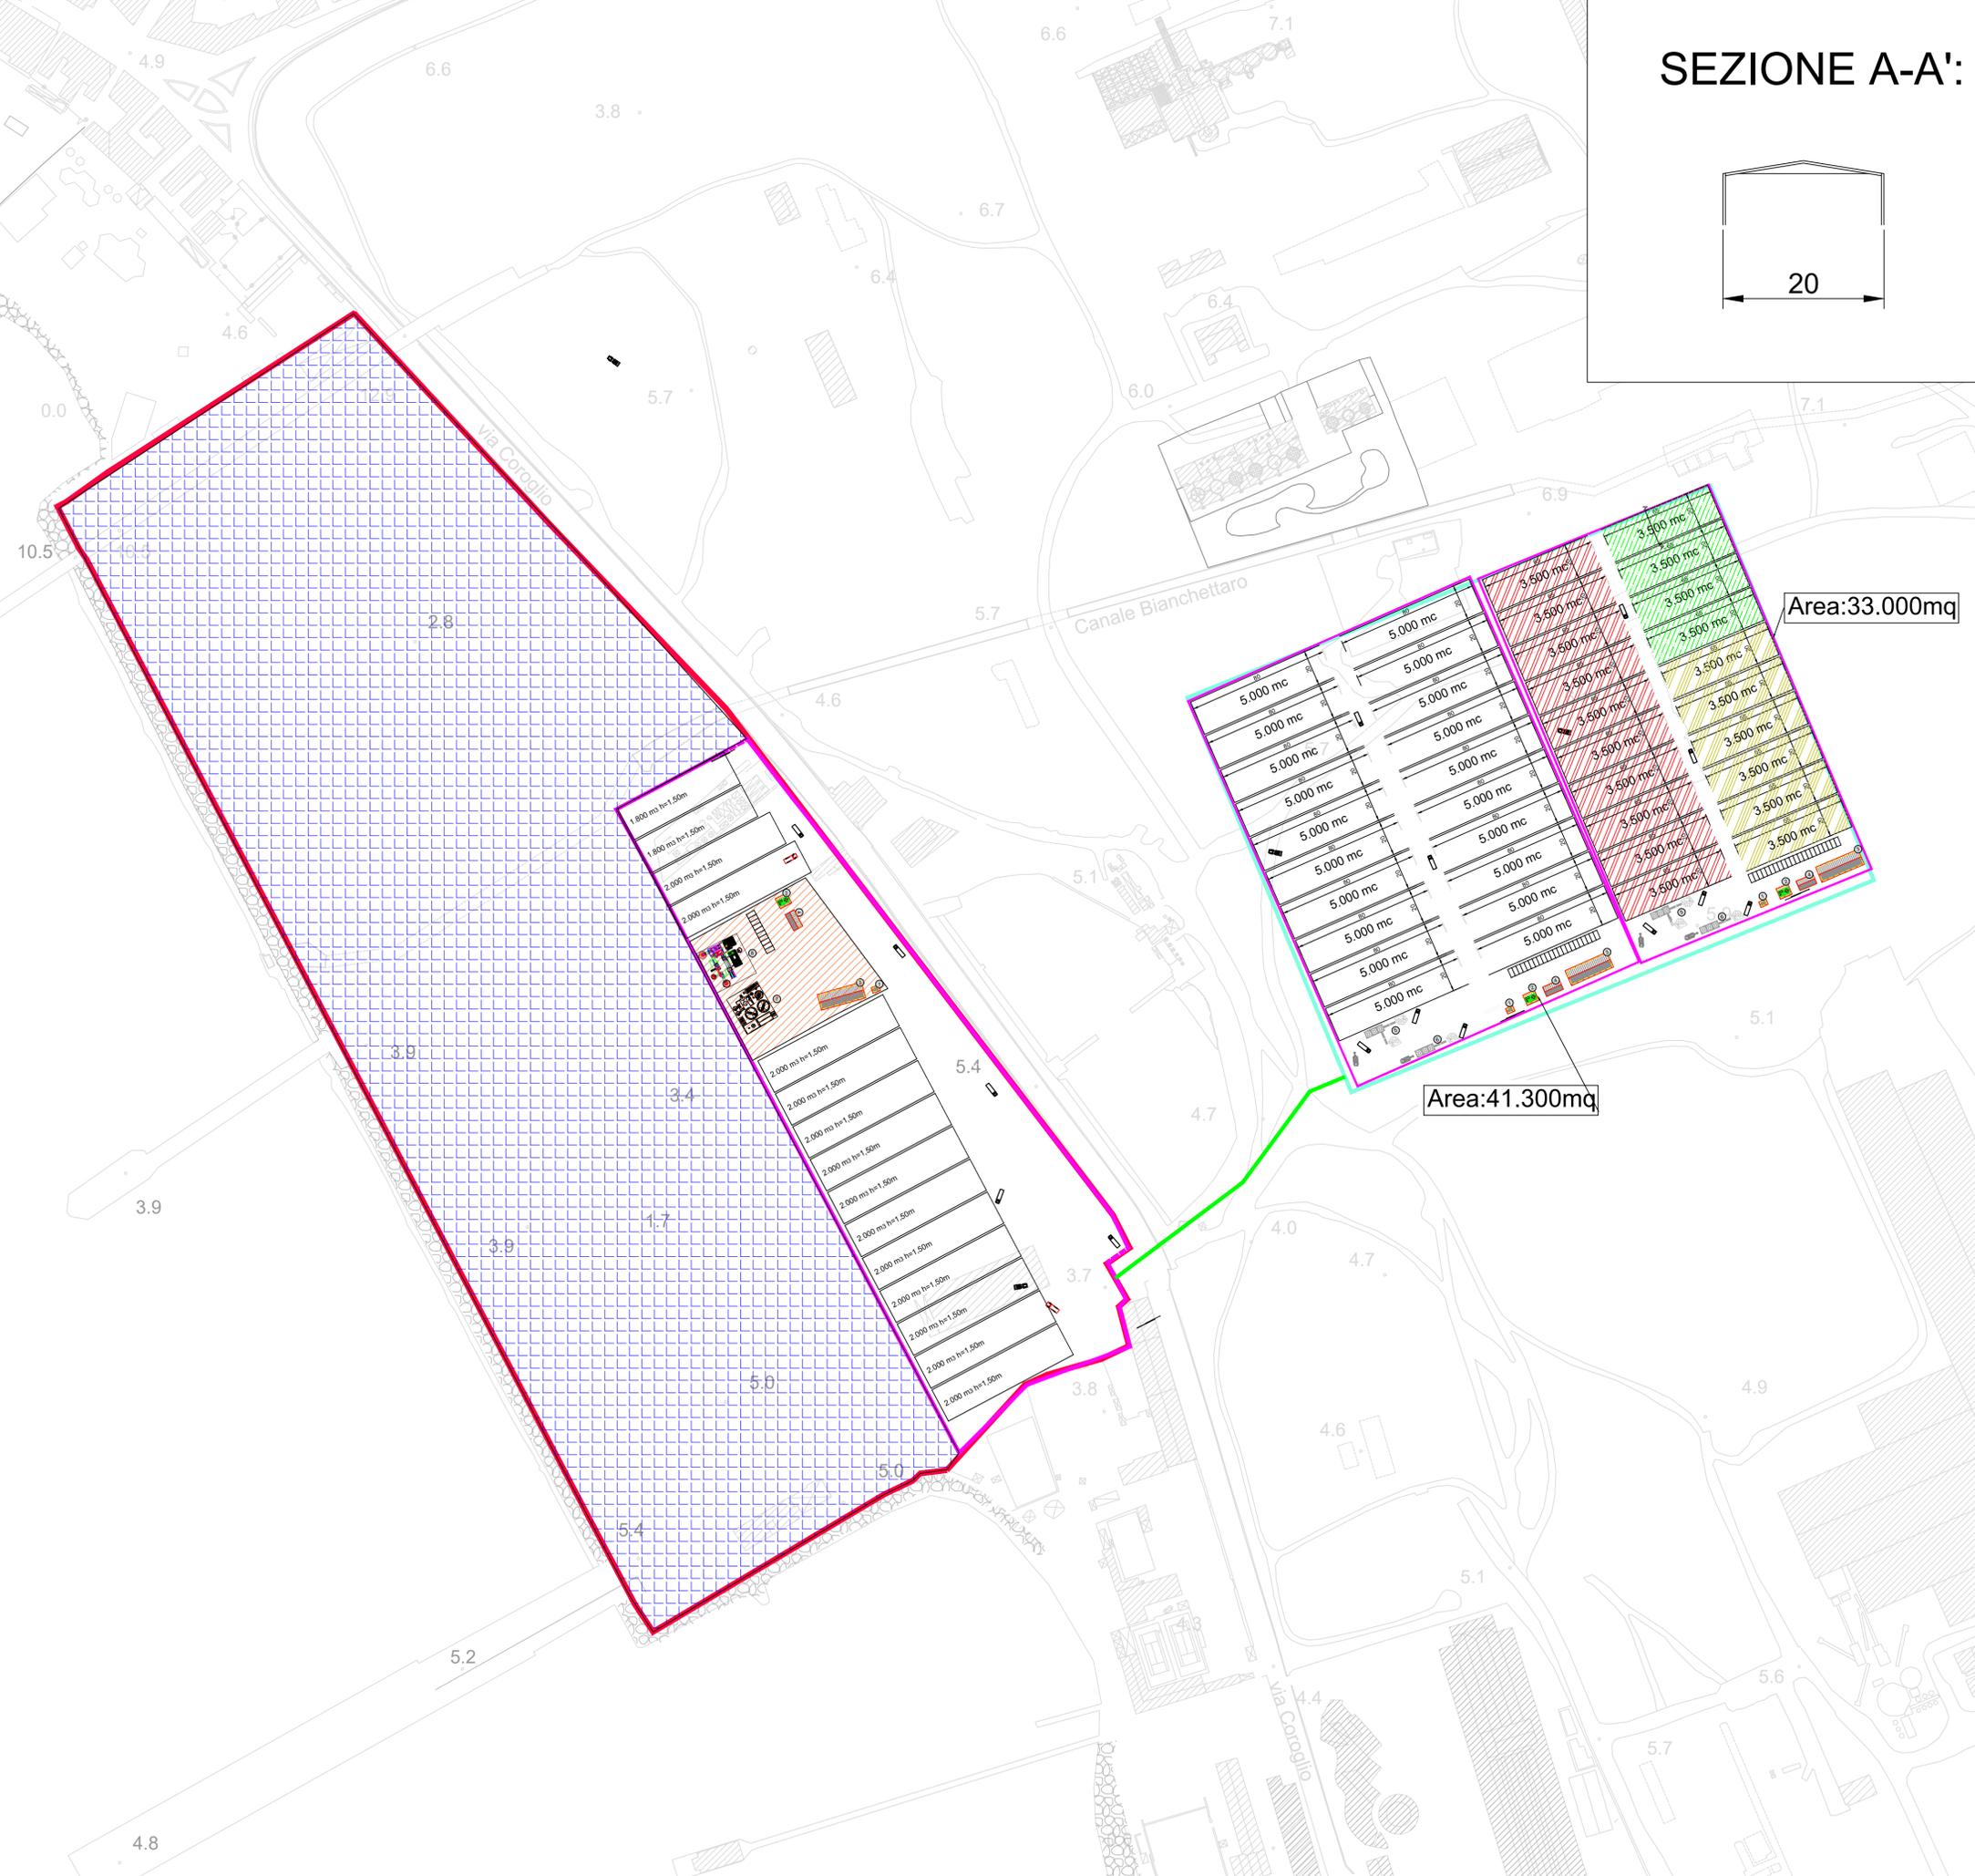


SEZIONE A-A':

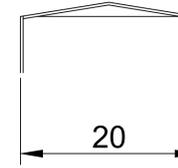

Area:33.000mq

Area:41.300mq

LEGENDA:

- ① Guardiola
 - ② Infermeria
 - ③ Uffici
 - ④ Spogliatoi
 - ⑤ Impianto Vagliatura Impianto
 - ⑥ Frantumazione CLS
 - ⑦ Impianto trattamento acque
 - ⑧ Impianto trattamento sedimenti
- Viabilità di cantiere
 - ▨ Baia - Rifiuti
 - ▨ Baia - CLS
 - ▨ Baia - Sopravaglio
 - ▨ Area di scavo

AREA DI RILEVANTE INTERESSE NAZIONALE DI BAGNOLI - COROGLIO (NA)
 MINISTERO DELL'AMBIENTE E DELLA SICUREZZA ENERGETICA
 PIANO DI SVILUPPO E COESIONE DEL MINISTERO DELL'AMBIENTE E DELLA SICUREZZA ENERGETICA
 D.P.C.M. 15.10.2015
 Interventi per la bonifica ambientale e rigenerazione urbana dell'area di Bagnoli - Coroglio.

APPALTO MISTO DI SERVIZI DI INGEGNERIA E ARCHITETTURA PER LA PROGETTAZIONE DEFINITIVA E COORDINAMENTO DELLA SICUREZZA IN FASE DI PROGETTAZIONE PER APPALTO INTEGRATO, COMPRESIVO DI SERVIZI DI INDAGINI E DI LAVORI DI TEST DI DIMOSTRAZIONE TECNOLOGICA, OLTRE AI SERVIZI DI DIREZIONE DEI LAVORI E DI COORDINAMENTO DELLA SICUREZZA IN FASE DI ESECUZIONE, AFFERENTE ALL'INTERVENTO DENOMINATO "RIMOZIONE COLMATA, BONIFICA DEGLI ARENILI EMERSI "NORD" E "SUD" E RISANAMENTO E GESTIONE DEI SEDIMENTI MARINI COMPRESI NELL'AREA DI RILEVANTE INTERESSE NAZIONALE DI BAGNOLI-COROGLIO" (NA)
 CIG: 87792756EA - CUP: C65E19000350001 - CUP: C65E19000390001



STAZIONE APPALTANTE Funzione Servizi di Ingegneria Direzione Area Tecnica Ambiente: Ing. Edoardo Robertella Stacul	RESPONSABILE UNICO DEL PROCEDIMENTO: Ing. Lorenzo MORRA		
	RAGGRUPPAMENTO TEMPORANEO _PROGER S.p.A. (mandataria) _AMBIENTE S.p.A. _RNA CONSULTING S.p.A. _ARCADIS ITALIA S.r.l. Coordinatore della Progettazione e Responsabile della Integrazione delle Relazioni Specialistiche PMI _Ing. M. Balzani (RNA) Responsabile Paesaggio, Ambiente, Naturalizzazione, Agroalimentare, Zootecnica, Ruralità, Foreste (CAT.P.03) _Ing. L. Rossi (ARCADIS) Responsabile Paesaggio, Ambiente, Naturalizzazione, Agroalimentare, Zootecnica, Ruralità, Foreste (CAT.P.01) _Ing. E. Scarferla (PROGER) Responsabile Strutture (CAT. S.03) _Ing. A. Tomarchio (RNA) Architetto _Dott. F. Tiboni (ASPS) Responsabile Paesaggistica _Ing. F. Tamburini (AMBIENTE) Responsabile Aspetti Naturalistici e S.I.A. _Ing. L. Bertoli (ARCADIS) Responsabile della Modellazione Numerica _Ing. A. Pedroncini (DGH)	_FINALCA INGEGNERIA S.r.l. _30A S.r.l. _DHI SRL A SOCO UNICO _ASPS Servizi Archeologici s.n.c. Responsabile Acustica _Ing. C. Di Michele (PROGER) Responsabile Geologia _Geol. M. Santucci (PROGER) Coor. Sicurezza in fase di Progettazione _Ing. N. Scarra (PROGER) BIM MANAGER _Geom. G. Pietrangeli (PROGER)	Responsabile Rilievi _Geol. L. Bignotti (AMBIENTE) Responsabile Indagini _Geol. M. Marrocco (AMBIENTE) Resp. Test dimostrazione Tecno. _Rimozione Sedimenti _Geol. R. Costa (ARCADIS) Resp. Test dimostrazione Tecno. _Capping _Geol. P. Mauri (AMBIENTE)

PROGETTO DEFINITIVO			
ELABORATO	DATA	NOME	FIRMA
CANTIERIZZAZIONE - TAVOLA 1	REDATTO 07/2023	Ing. M. Larosa	
	VERIFICATO 07/2023	Ing. E. Scarferla	
	APPROVATO 07/2023	Ing. Edoardo Robertella Stacul	
	DATA		07/2023
REVISIONE	DATA	AGGIORNAMENTI	SCALA
Rev. 0	21.07.2023	EMISSIONE	-
Rev. 1	-		
Rev. 2	-		