

PIANO DI SVILUPPO E COESIONE DEL MINISTERO DELL'AMBIENTE E DELLA SICUREZZA ENERGETICA

D.P.C.M. 15.10.2015

Interventi per la bonifica ambientale e rigenerazione urbana dell'area di Bagnoli – Coroglio.

APPALTO MISTO DI SERVIZI DI INGEGNERIA E ARCHITETTURA PER LA PROGETTAZIONE DEFINITIVA E COORDINAMENTO DELLA SICUREZZA IN FASE DI PROGETTAZIONE PER APPALTO INTEGRATO, COMPRESIVO DI SERVIZI DI INDAGINI E DI LAVORI DI TEST DI DIMOSTRAZIONE TECNOLOGICA, OLTRE AI SERVIZI DI DIREZIONE DEI LAVORI E DI COORDINAMENTO DELLA SICUREZZA IN FASE DI ESECUZIONE, AFFERENTE ALL'INTERVENTO DENOMINATO "RIMOZIONE COLMATA, BONIFICA DEGLI ARENILEMERSI "NORD" E "SUD" E RISANAMENTO E GESTIONE DEI SEDIMENTI MARINI COMPRESI NELL'AREA DI RILEVANTE INTERESSE NAZIONALE DI BAGNOLI-COROGLIO" (NA)"

CIG: 87792756EA – CUP: C65E19000350001 – CUP: C65E19000390001



Presidenza del Consiglio dei Ministri
IL COMMISSARIO STRAORDINARIO DEL GOVERNO
PER LA BONIFICA AMBIENTALE E RIGENERAZIONE URBANA
DELL'AREA DI RILEVANTE INTERESSE NAZIONALE
BAGNOLI - COROGLIO

STAZIONE APPALTANTE



Funzione Servizi di Ingegneria
Direzione Area Tecnica
Ambiente:
Ing. Edoardo Robortella Stacul

RESPONSABILE UNICO DEL PROCEDIMENTO: Ing. Lorenzo MORRA

RAGGRUPPAMENTO TEMPORANEO

_PROGER S.p.A. (mandataria) _FINALCA INGEGNERIA S.r.l.
_AMBIENTE S.p.A. _3BA S.r.l.
_RINA CONSULTING S.p.A. _DHI SRL A SOCIO UNICO
_ARCADIS ITALIA S.r.l. _ASPS Servizi Archeologici s.n.c.

Coordinatore della Progettazione e Responsabile della Integrazione delle Relazioni Specialistiche PMI

_Ing. M. Balzarini (RINA)

Responsabile Paesaggio, Ambiente, Naturalizzazione, Agroalimentare, Zootecnica, Ruralità, Foreste (CAT.P.03)

_Ing. L. Rossi (ARCADIS)

Responsabile Paesaggio, Ambiente, Naturalizzazione, Agroalimentare, Zootecnica, Ruralità, Foreste (CAT.P.01)

_Ing. E. Scanferla (PROGER)

Responsabile Strutture (CAT. S.03)

_Ing. A. Tomarchio (RINA)

Archeologo

_Dott. F. Tiboni (ASPS)

Responsabile Paesaggistica

_Ing. F. Tamburini (AMBIENTE)

Responsabile Aspetti Naturalistici e S.I.A.

_Ing. L. Bertolé (ARCADIS)

Responsabile della Modellazione Numerica

_Ing. A. Pedroncini (DHI)

Responsabile Impianti (CAT. IB.06)

_Ing. G. Morlando (FINALCA)

Responsabile Acustica

_Ing. C. Di Michele (PROGER)

Responsabile Geologia

_Geol. M. Sandrucci (PROGER)

Coor. Sicurezza in fase di Progettazione

_Ing. N. Sciarra (PROGER)

BIM MANAGER

_Geom. G. Pietrolungo (PROGER)

Responsabile Rilievi

_Geol. L. Bignotti (AMBIENTE)

Responsabile Indagini

_Geol. M. Mannocci (AMBIENTE)

Resp. Test dimostrazione Tecno.

-Rimozione Sedimenti

_Geol. R. Costa (ARCADIS)

Resp. Test dimostrazione Tecno.

-Capping


_Geol. P. Mauri (AMBIENTE)

PROGETTO DEFINITIVO

ELABORATO


SCHEMA DI VERIFICA DELLA BIODIVERSITA' – ZONA ARENILE SUD

REVISIONE	DATA	AGGIORNAMENTI	DATA	NOME	FIRMA
			REDATTO	08/2023	M. Stoppa (ARCADIS)
			VERIFICATO	08/2023	L. Bertolé (ARCADIS)
			APPROVATO	08/2023	E. Robortella Stacul
			DATA	08/2023	
Rev. 0	07/08/2023	EMISSIONE	SCALA		
Rev. 1	-		SCALA: 1:5000		
Rev. 2	-		CODICE FILE		
			2021E014INV-01-D-01-AR-AM-GRA-02-00		

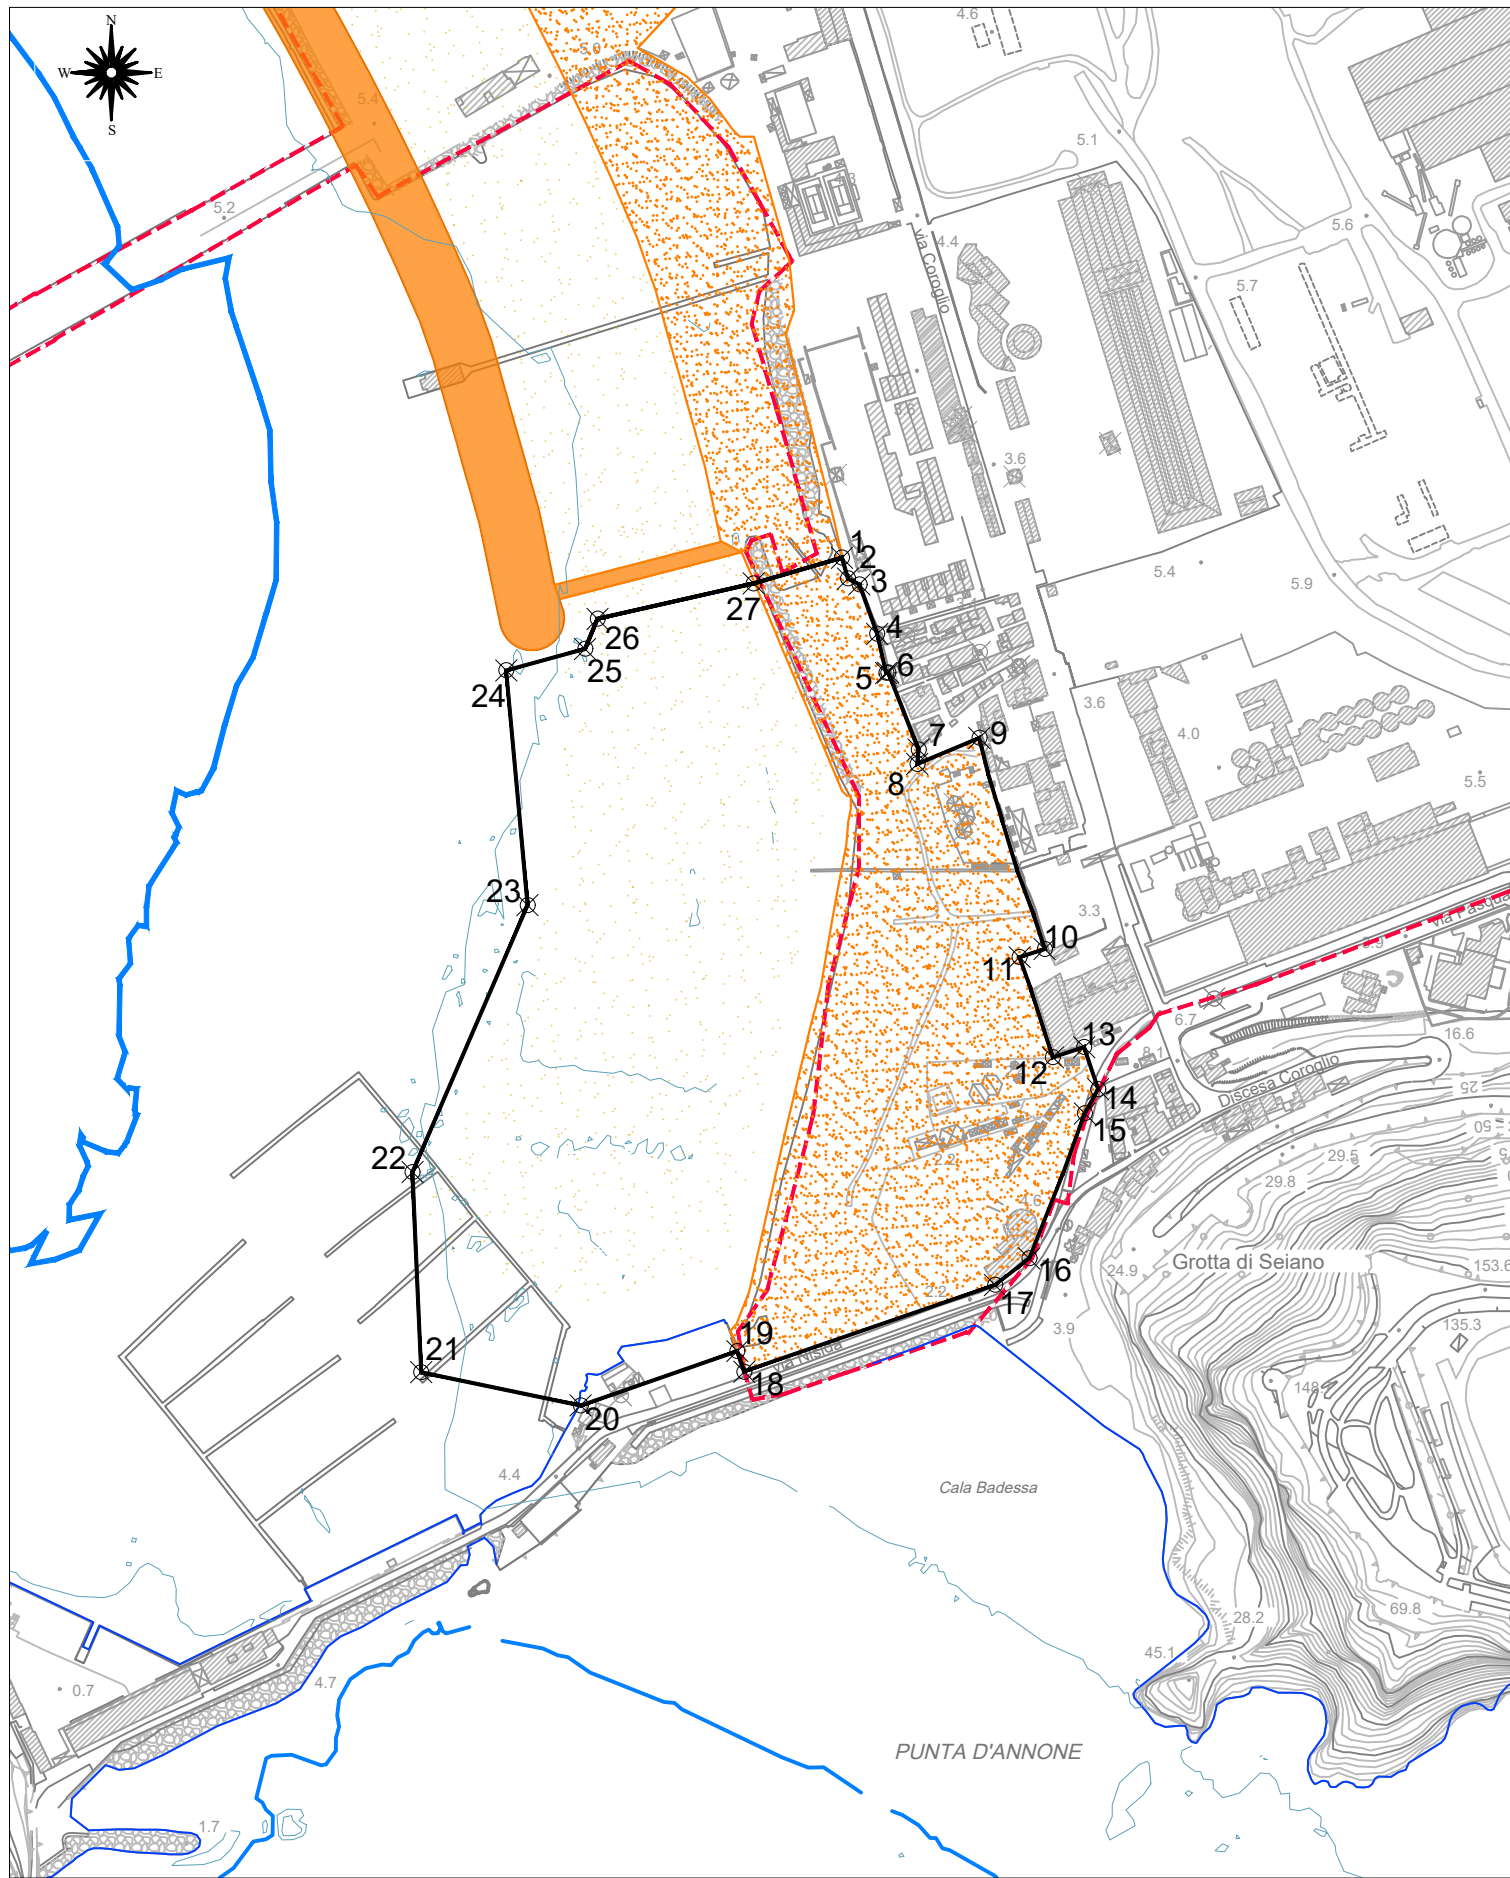

Coordinate nodi area di rilievo

Punto	Posizione X	Posizione Y
1	430255.0402	4517300.8247
2	430259.0730	4517287.0260
3	430266.5840	4517283.0600
4	430278.3511	4517250.4174
5	430284.3683	4517224.5806
6	430285.6050	4517224.8686
7	430305.7328	4517173.8701
8	430304.8400	4517164.3716
9	430345.8797	4517181.6249
10	430389.1255	4517042.0222
11	430372.4896	4517036.6967
12	430394.4766	4516970.4233
13	430415.2746	4516977.1148
14	430424.4923	4516949.3375
15	430415.6261	4516933.3401
16	430378.9189	4516837.4424
17	430356.3180	4516819.8751
18	430190.4370	4516762.4488
19	430185.8143	4516776.1029
20	430082.2363	4516740.1684
21	429976.7666	4516762.2185
22	429970.9847	4516894.5367
23	430047.1214	4517071.0293
24	430033.0047	4517226.2913
25	430085.2063	4517240.4472
26	430093.4615	4517260.3843
27	430196.6493	4517283.7594

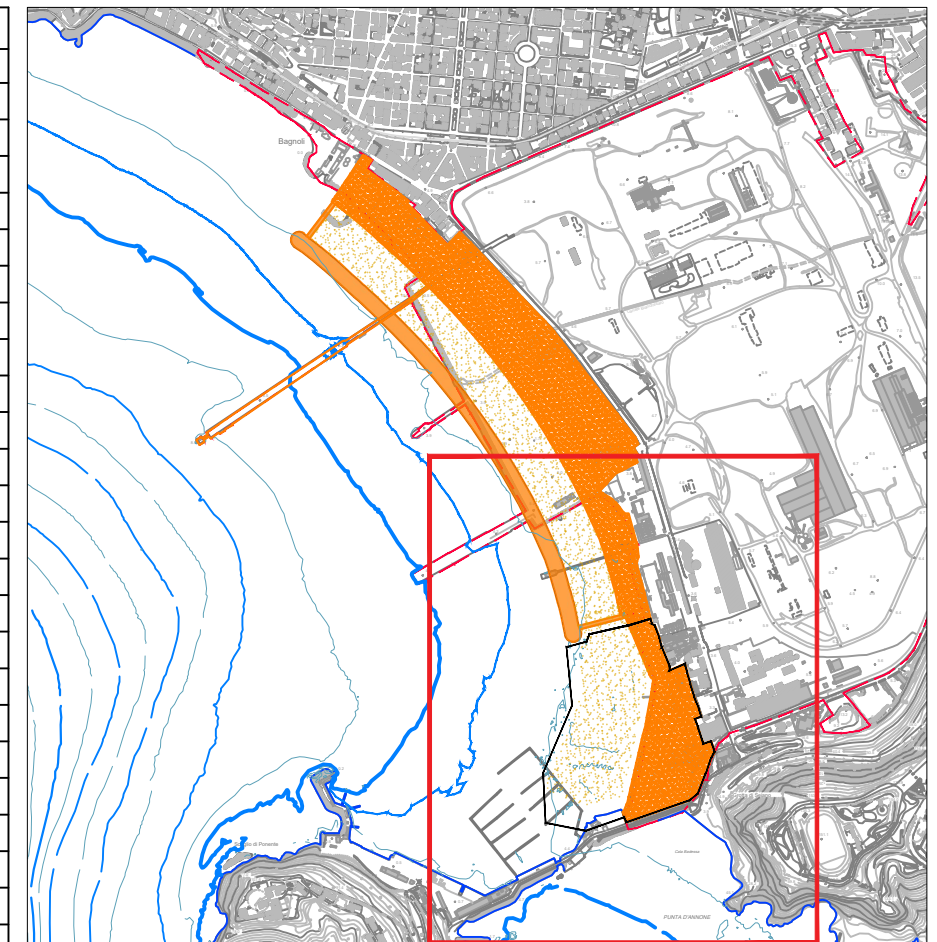

LEGENDA

Frequenze di monitoraggio:
AO: 1 campagna di monitoraggio prima dell'inizio delle attività di cantiere.
CO: sopralluoghi visivi.
PO: 3 campagne di monitoraggio di cui 1 da eseguirsi dopo un anno dal termine di tutte le attività previste dal cantiere e dai ripristini ambientali; la seconda dopo tre anni dalla precedente; l'ultima dopo cinque anni dal termine delle attività.

SERVIZI DI INGEGNERIA E ARCHITETTURA AFFERENTI ALL'INTERVENTO DI RIMOZIONE COLMATA, BONIFICA DEGLI ARENILI EMERSI "NORD" E "SUD" E RISANAMENTO E GESTIONE DEI SEDIMENTI MARINI - A.R.I.N. "BAGNOLI-COROGGIO (NA)" CIG: 87792756EA, CUP: C65E19000350001 e C65E19000390001

PIANO DI MONITORAGGIO AMBIENTALE - BIODIVERSITA'

SCALA: 1:5000

ELABORATO
 SCHEMA DI VERIFICA DELLA BIODIVERSITA' - ZONA ARENILE SUD
 CODICE ELABORATO: 2021E014INV-01-D-01-AR-AM-GRA-02-00

REV.	DESCRIZIONE	DATA	REDATTO	VERIFICATO	APPROVATO
00	PRIMA EMISSIONE	20/07/2023	M. Stoppa (ARCADIS)	L. Bertolè (ARCADIS)	E. Robertella Stacul (RINA)

IL RESPONSABILE DELL'INTEGRAZIONE DELLE PRESTAZIONI SPECIALISTICHE:
 Ing. M. Balzarini (RINA)
 IL PROGETTISTA:
 Ing. L. Bertolè (ARCADIS)