

PIANO DI SVILUPPO E COESIONE DEL MINISTERO DELL'AMBIENTE E DELLA SICUREZZA ENERGETICA

D.P.C.M. 15.10.2015

Interventi per la bonifica ambientale e rigenerazione urbana dell'area di Bagnoli – Coroglio.

APPALTO MISTO DI SERVIZI DI INGEGNERIA E ARCHITETTURA PER LA PROGETTAZIONE DEFINITIVA E COORDINAMENTO DELLA SICUREZZA IN FASE DI PROGETTAZIONE PER APPALTO INTEGRATO, COMPRESIVO DI SERVIZI DI INDAGINI E DI LAVORI DI TEST DI DIMOSTRAZIONE TECNOLOGICA, OLTRE AI SERVIZI DI DIREZIONE DEI LAVORI E DI COORDINAMENTO DELLA SICUREZZA IN FASE DI ESECUZIONE, AFFERENTE ALL'INTERVENTO DENOMINATO "RIMOZIONE COLMATA, BONIFICA DEGLI ARENILI EMERSI "NORD" E "SUD" E RISANAMENTO E GESTIONE DEI SEDIMENTI MARINI COMPRESI NELL'AREA DI RILEVANTE INTERESSE NAZIONALE DI BAGNOLI-COROGGIO" (NA)

CIG: 87792756EA – CUP: C65E19000350001 – CUP: C65E19000390001



Presidenza del Consiglio dei Ministri
IL COMMISSARIO STRAORDINARIO DEL GOVERNO
PER LA BONIFICA AMBIENTALE E RIGENERAZIONE URBANA
DELL'AREA DI RILEVANTE INTERESSE NAZIONALE
BAGNOLI - COROGGIO



STAZIONE APPALTANTE



Funzione Servizi di Ingegneria
Direzione Area Tecnica
Ambiente:
Ing. Edoardo Robortella Stacul

RESPONSABILE UNICO DEL PROCEDIMENTO: Ing. Lorenzo MORRA

RAGGRUPPAMENTO TEMPORANEO

_PROGER S.p.A. (mandataria) _FINALCA INGEGNERIA S.r.l.
_AMBIENTE S.p.A. _3BA S.r.l.
_RINA CONSULTING S.p.A. _DHI SRL A SOCIO UNICO
_ARCADIS ITALIA S.r.l. _ASPS Servizi Archeologici s.n.c.

Coordinatore della Progettazione e Responsabile della Integrazione delle Relazioni Specialistiche PMI

_Ing. M. Balzarini (RINA)

Responsabile Paesaggio, Ambiente, Naturalizzazione, Agroalimentare, Zootecnica, Ruralità, Foreste (CAT.P.03)

_Ing. L. Rossi (ARCADIS)

Responsabile Paesaggio, Ambiente, Naturalizzazione, Agroalimentare, Zootecnica, Ruralità, Foreste (CAT.P.01)

_Ing. E. Scanferla (PROGER)

Responsabile Strutture (CAT. S.03)

_Ing. A. Tomarchio (RINA)

Archeologo

_Dott. F. Tiboni (ASPS)

Responsabile Paesaggistica

_Ing. F. Tamburini (AMBIENTE)

Responsabile Aspetti Naturalistici e S.I.A.

_Ing. L. Bertolé (ARCADIS)

Responsabile della Modellazione Numerica

_Ing. A. Pedroncini (DHI)

Responsabile Impianti (CAT. IB.06)

_Ing. G. Morlando (FINALCA)

Responsabile Acustica

_Ing. C. Di Michele (PROGER)

Responsabile Geologia

_Geol. M. Sandrucci (PROGER)

Coor. Sicurezza in fase di Progettazione

_Ing. N. Sciarra (PROGER)

BIM MANAGER

_Geom. G. Pietrolungo (PROGER)

Responsabile Rilievi

_Geol. L. Bignotti (AMBIENTE)

Responsabile Indagini

_Geol. M. Mannocci (AMBIENTE)

Resp. Test dimostrazione Tecno.

-Rimozione Sedimenti

_Geol. R. Costa (ARCADIS)

Resp. Test dimostrazione Tecno.

-Capping

_Geol. P. Mauri (AMBIENTE)

PROGETTO DEFINITIVO

ELABORATO

SCHEMA DI VERIFICA TOPOGRAFICA-BATIMETRICA DELL'INTERVENTO – MICROCELLA NORD

REVISIONE

DATA

AGGIORNAMENTI

Rev. 0 07/08/2023

EMISSIONE

Rev. 1

-

Rev. 2

-

DATA

08/2023

NOME

M. Stoppa (ARCADIS)

FIRMA

REDDATTO

08/2023

VERIFICATO

08/2023

APPROVATO

08/2023

E. Robortella Stacul

DATA

08/2023


SCALA

SCALA: 1:5000

CODICE FILE


2021E014INV-01-D-01-CO-AM-GRA-01-00



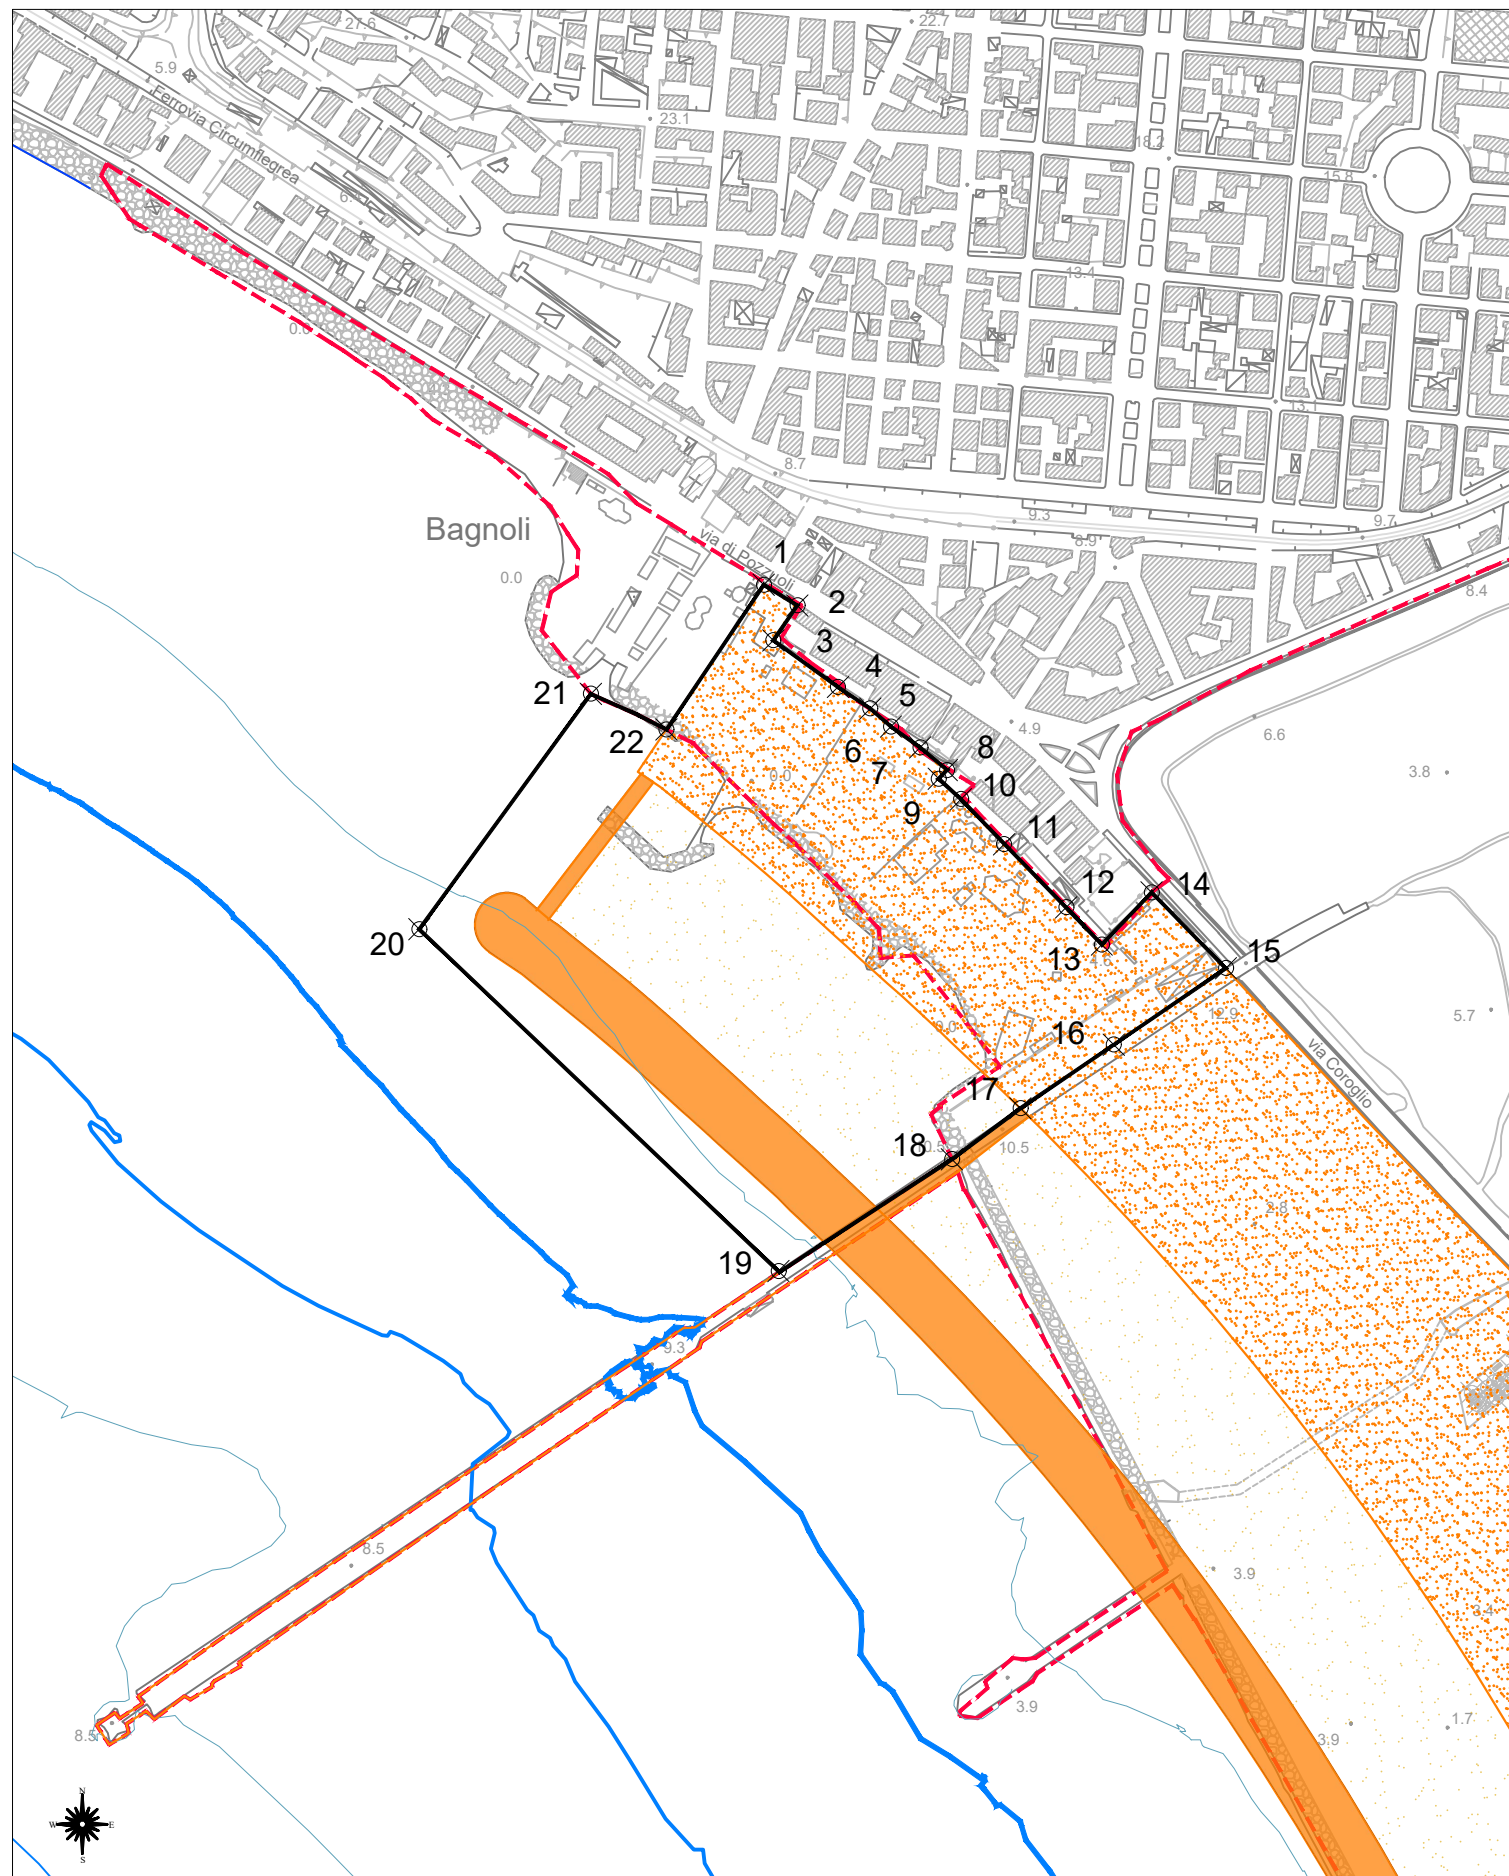

Coordinate nodi area di rilievo

Punto	Posizione X	Posizione Y
1	429494.7655	4518527.8915
2	429516.9436	4518514.1935
3	429500.9849	4518491.1528
4	429543.7567	4518460.3059
5	429565.1540	4518446.0268
6	429578.8108	4518434.1419
7	429598.1929	4518420.3132
8	429615.7812	4518405.2965
9	429610.3662	4518399.6386
10	429625.1588	4518386.1739
11	429653.6090	4518356.3248
12	429694.6904	4518314.5731
13	429718.2942	4518289.9816
14	429751.2226	4518324.4810
15	429800.4100	4518274.3623
16	429726.1500	4518223.7590
17	429664.4929	4518181.7437
18	429619.2067	4518148.0128
19	429504.4479	4518074.0728
20	429266.8588	4518300.1181
21	429380.3941	4518455.7548
22	429430.2734	4518432.2041

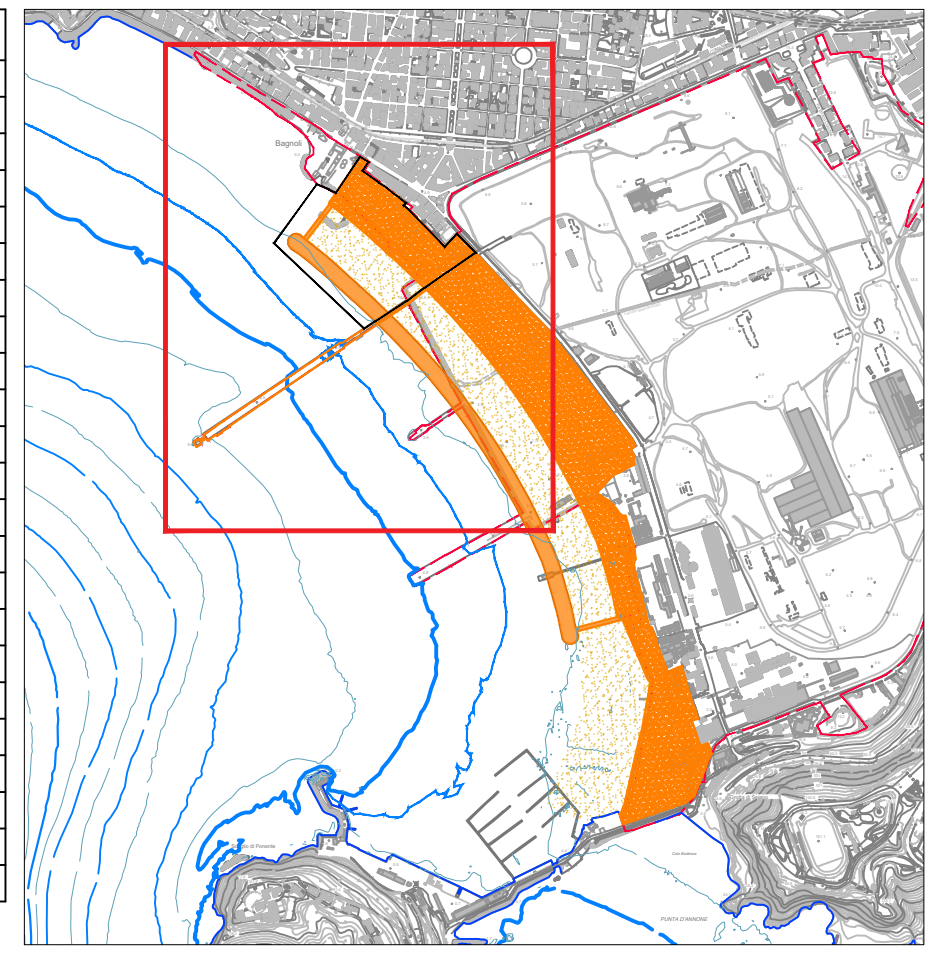

LEGENDA

Frequenze di monitoraggio:
 AO: 1 volta nell'anno precedente all'inizio delle attività
 PO: 1 volta dopo 1 anno dal termine delle attività; 1 volta dopo 5 anni dal termine delle attività

SERVIZI DI INGEGNERIA E ARCHITETTURA AFFERENTI ALL'INTERVENTO DI RIMOZIONE COLMATA, BONIFICA DEGLI ARENILI EMERSI "NORD" E "SUD" E RISANAMENTO E GESTIONE DEI SEDIMENTI MARINI - A.R.I.N. "BAGNOLI-COROGGIO (NA)" CIG: 87792756EA, CUP: C65E19000350001 e C65E19000390001

PIANO DI MONITORAGGIO AMBIENTALE - RILIEVO TOPOGRAFICO/BATIMETRICO

SCALA: 1:5000	ELABORATO SCHEMA DI VERIFICA TOPOGRAFICA-BATIMETRICA DELL'INTERVENTO - MICROCELLA NORD CODICE ELABORATO: 2021E014INV-01-D-01-CO-AM-GRA-01-00
---------------	--

REV.	DESCRIZIONE	DATA	REDATTO	VERIFICATO	APPROVATO	IL RESPONSABILE DELL'INTEGRAZIONE DELLE PRESTAZIONI SPECIALISTICHE:	IL PROGETTISTA:
00	PRIMA EMISSIONE	20/07/2023	M. Stoppa (ARCADIS)	L. Bertolè (ARCADIS)	E. Robertella Stacul (RINA)	Ing. M. Balzarini (RINA)	Ing. L. Bertolè (ARCADIS)