PLANIMETRIA - Scala 1:1000

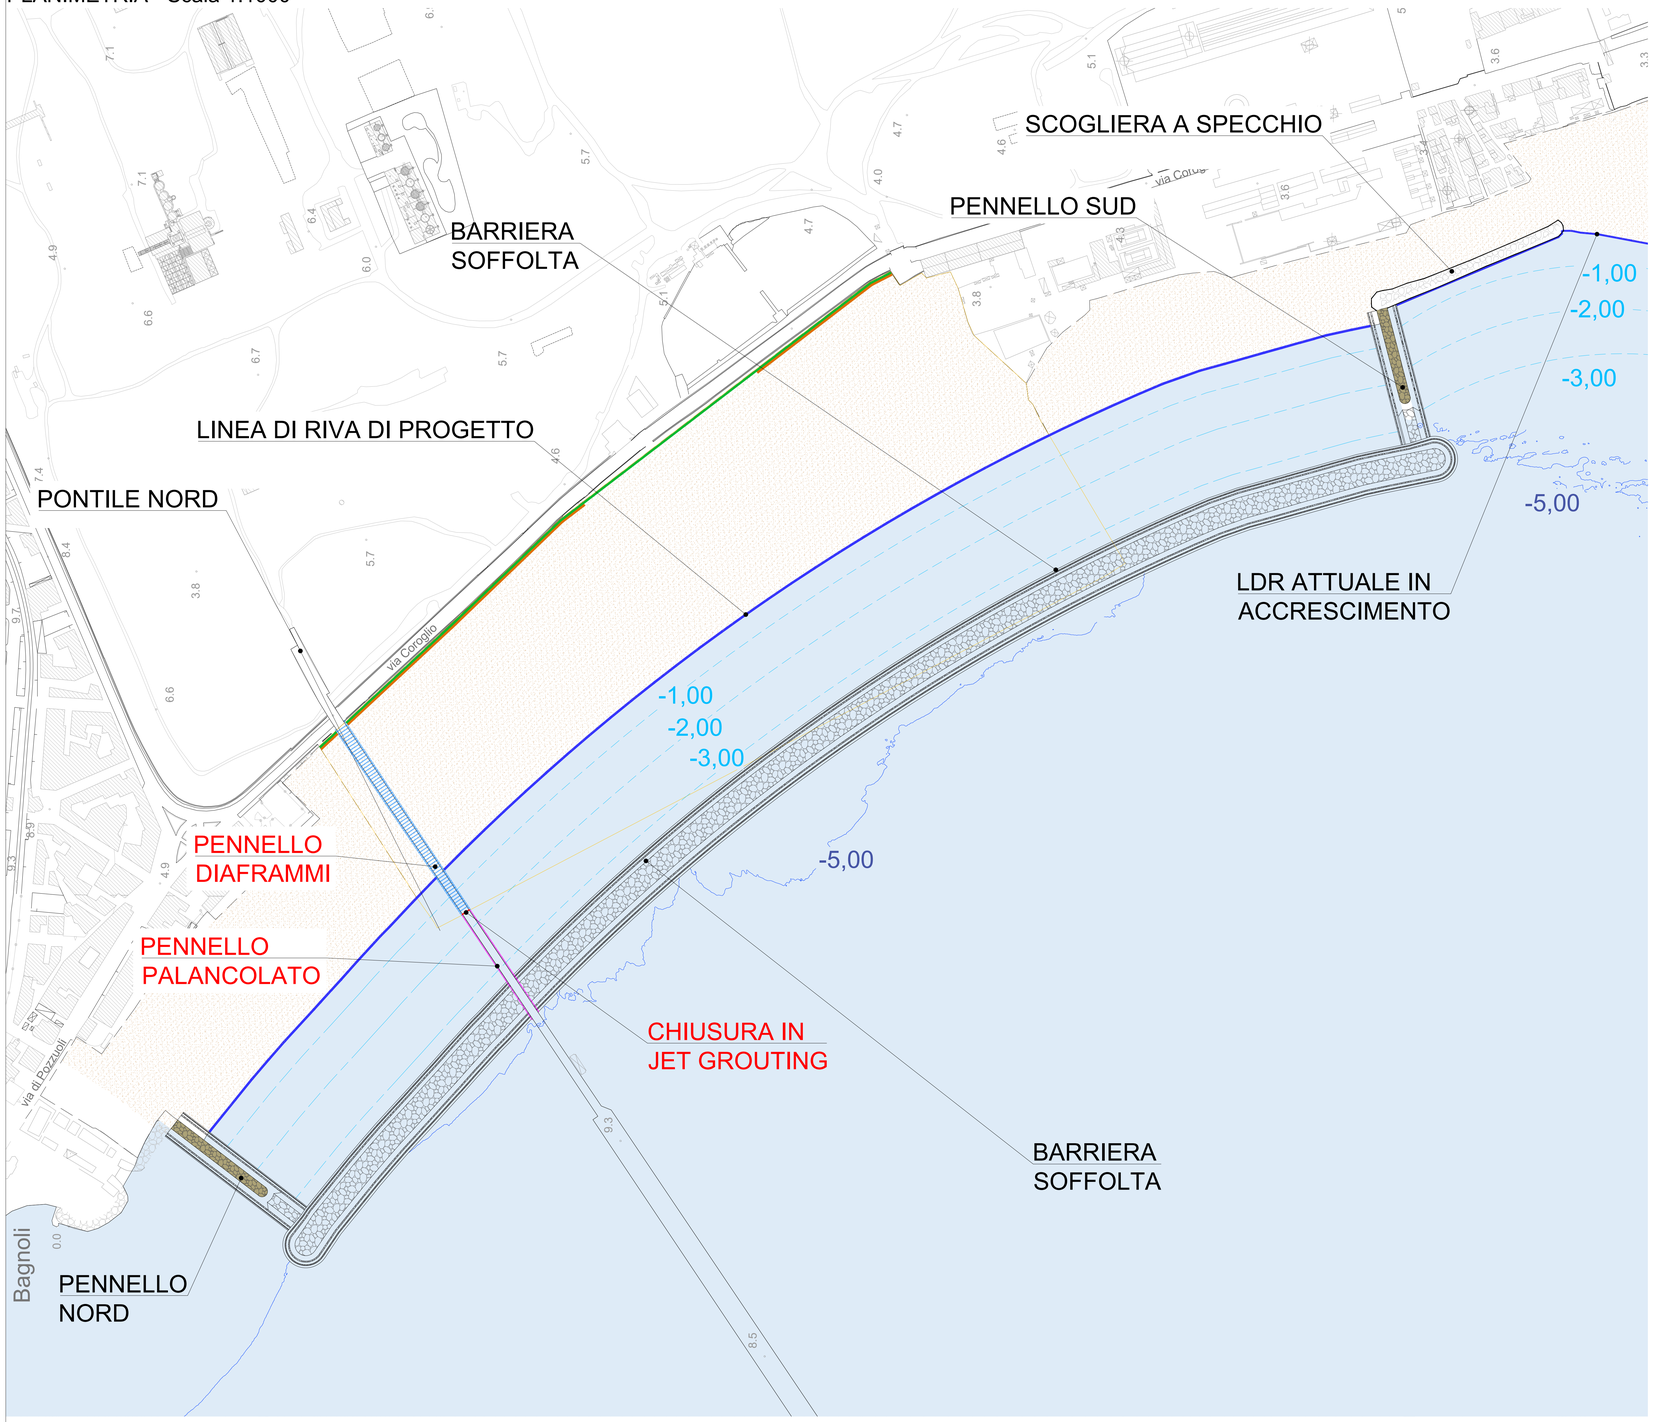

SEZIONE FRONTALE DIAFRAMMI

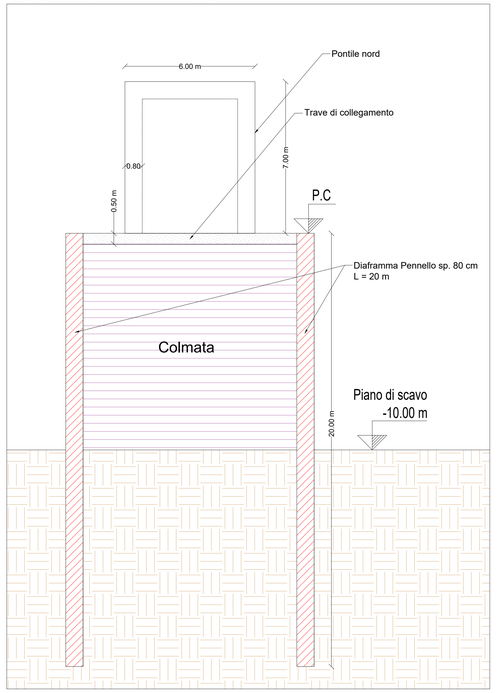

SEZIONE LATERALE DIAFRAMMI

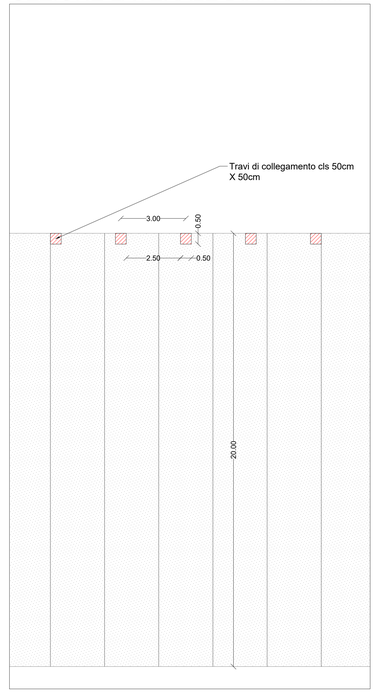

SEZIONE CHIUSURA IN JET GROUTING

Marco Saleri
28.08.2023
11:58:49
GMT+00:00

AREA DI RILEVANTE INTERESSE NAZIONALE
DI BAGNOLI – COROGLIO (NA)

MINISTERO DELL'AMBIENTE E DELLA SICUREZZA ENERGETICA

PIANO DI SVILUPPO E COESIONE DEL MINISTERO DELL'AMBIENTE E DELLA SICUREZZA ENERGETICA

D.P.C.M. 15.10.2015
Interventi per la bonifica ambientale e rigenerazione urbana dell'area di Bagnoli – Coroglio.

APPALTO MISTO DI SERVIZI DI INGEGNERIA E ARCHITETTURA PER LA PROGETTAZIONE DEFINITIVA E COORDINAMENTO DELLA SICUREZZA IN FASE DI PROGETTAZIONE PER APPALTO INTEGRATO, COMPRENSIVO DI SERVIZI DI INDAGINI E DI LAVORI DI TEST DI DIMOSTRAZIONE TECNOLOGICA, OLTRE AI SERVIZI DI DIREZIONE DEI LAVORI E DI COORDINAMENTO DELLA SICUREZZA IN FASE DI ESECUZIONE, AFFERENTE ALL'INTERVENTO DENOMINATO "RIMOZIONE COLMATA, BONIFICA DEGLI ARENILI EMERSI "NORD" E "SUD" E RISANAMENTO E GESTIONE DEI SEDIMENTI MARINI COMPRESI NELL'AREA DI RILEVANTE INTERESSE NAZIONALE DI BAGNOLI–COROGLIO" (NA)"
CIG: 8779275EEA – CUP: C65E19000350001 – CUP: C65E19000390001

Presidenza del Consiglio dei Ministri
IL COMMISSARIO STRAORDINARIO DEL GOVERNO PER LA BONIFICA AMBIENTALE E RIGENERAZIONE URBANA DELL'AREA DI RILEVANTE INTERESSE NAZIONALE BAGNOLI - COROGLIO

STAZIONE APPALTANTE
INVITALIA
Funzione Servizi di Ingegneria
Direzione Area Tecnica
RUP
Ing. Edoardo Roberto Stacul

RESPONSABILE UNICO DEL PROCEDIMENTO: Ing. Lorenzo MORRA

RAGGRUPPAMENTO TEMPORANEO
_PROGER S.p.A. (mandataria)
_AMBIENTE S.p.A.
_RINA CONSULTING S.p.A.
_ARCADIS ITALIA S.r.l.
Coordinatore della Progettazione e Responsabile della Integrazione delle Relazioni Specialistiche PA
_Ing. M. Bolzonin (RINA)
Responsabile Paesaggio, Ambiente, Naturalizzazione, Agroalimentare, Zootecnico, Ruralità, Foreste (CAT.P.03)
_Ing. L. Rosa (ARCADIS)
Responsabile Paesaggio, Ambiente, Naturalizzazione, Agroalimentare, Zootecnico, Ruralità, Foreste (CAT.P.01)
_Arch. M. Tamarozzi (RINA)
Responsabile Strutture (CAT. S.03)
_Ing. A. Tomarchio (RINA)
Archeologo
_Dott. F. Tiboni (ASPS)
Responsabile Paesaggistica
_Ing. F. Tamburini (AMBIENTE)
Responsabile Aspetti Naturalistici e S.I.A.
_Ing. L. Bertolè (ARCADIS)
Responsabile della Modellazione Numerica
_Ing. A. Pedroncini (DHI)
_FINALCA INGEGNERIA S.r.l.
_3BA S.r.l.
_DHI SRL A SOCIO UNICO
_ASPS Servizi Archeologici s.n.c.
Responsabile Impianti (CAT. ID.06)
_Ing. G. Moriando (FINALCA)
Responsabile Acustica
_Ing. C. Di Michele (PROGER)
Responsabile Geologia
_Geol. M. Sandrucci (PROGER)
Coor. Sicurezza in fase di Progettazione
_Ing. N. Sciarra (PROGER)
BIM MANAGER
_Geom. G. Pietrolungo (PROGER)
Responsabile Rilievi
_Geol. L. Bignotti (AMBIENTE)
Responsabile Indagini
_Geol. M. Mannocci (AMBIENTE)
Resp. Test dimostrazione Tecno. –Rimozione Sedimenti
_Geol. R. Costa (ARCADIS)
Resp. Test dimostrazione Tecno. –Capping
_Geol. P. Mauri (AMBIENTE)

PROGETTO DEFINITIVO

ELABORATO
Planimetria con ubicazione del sistema di confinamento della colmata

	DATA	NOME	FIRMA
REDATTO	07/2023	Ing. Beatrice Noè	
VERIFICATO	07/2023	Ing. Marco Saleri	
APPROVATO	07/2023	Ing. Edoardo Roberto Stacul	

DATA 07/2023

REVISIONE	DATA	AGGIORNAMENTI
Rev. 0	-	EMISSIONE
Rev. 1	-	
Rev. 2	-	

SCALA
1:100 / 1:1000

CODICE FILE
E23151EHN-V01-D-01-CG01-PLA-01-00

Roberto Stacul
Ministero della Transizione Ecologica
Firmato il: 28/08/2023 13:58:27
GMT+00:00