


PIANTA CHIAVE
SCALA 1:20000


LEGENDA

- SUPERFICIE TOPOGRAFICA
- SUPERFICIE PIEZOMETRICA / QUOTA 0 M SLM
- SUPERFICIE BATIMETRICA
- SUPERFICIE DI INTERFACCIA RIPORTI DI COLMATA/SEDIMENTI NATURALI


SEZIONE 1050.000

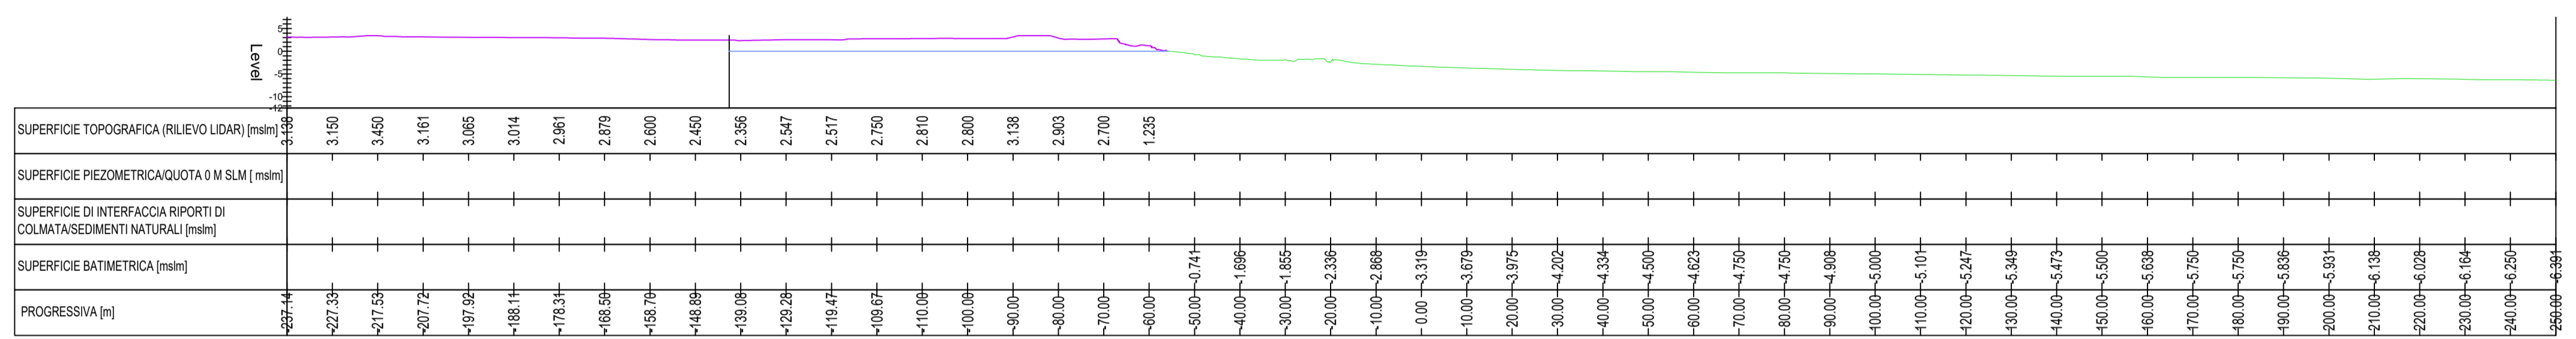

SEZIONE 1000.000

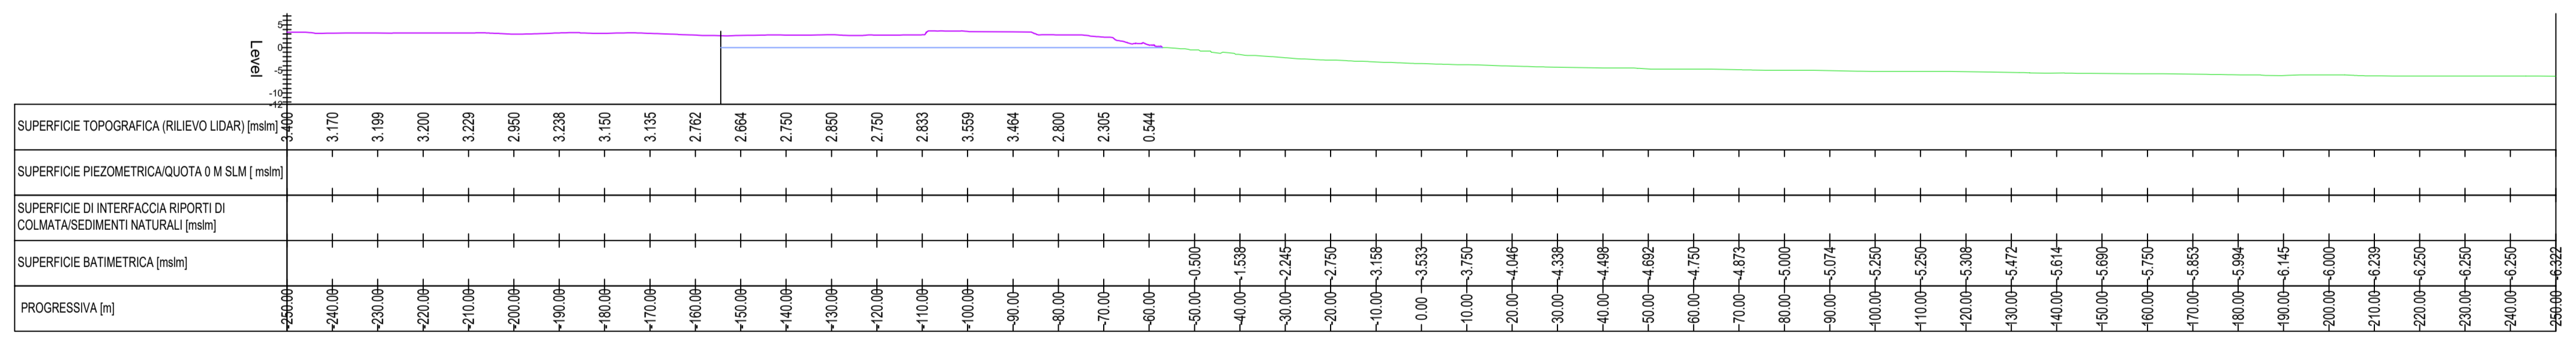

SEZIONE 950.000

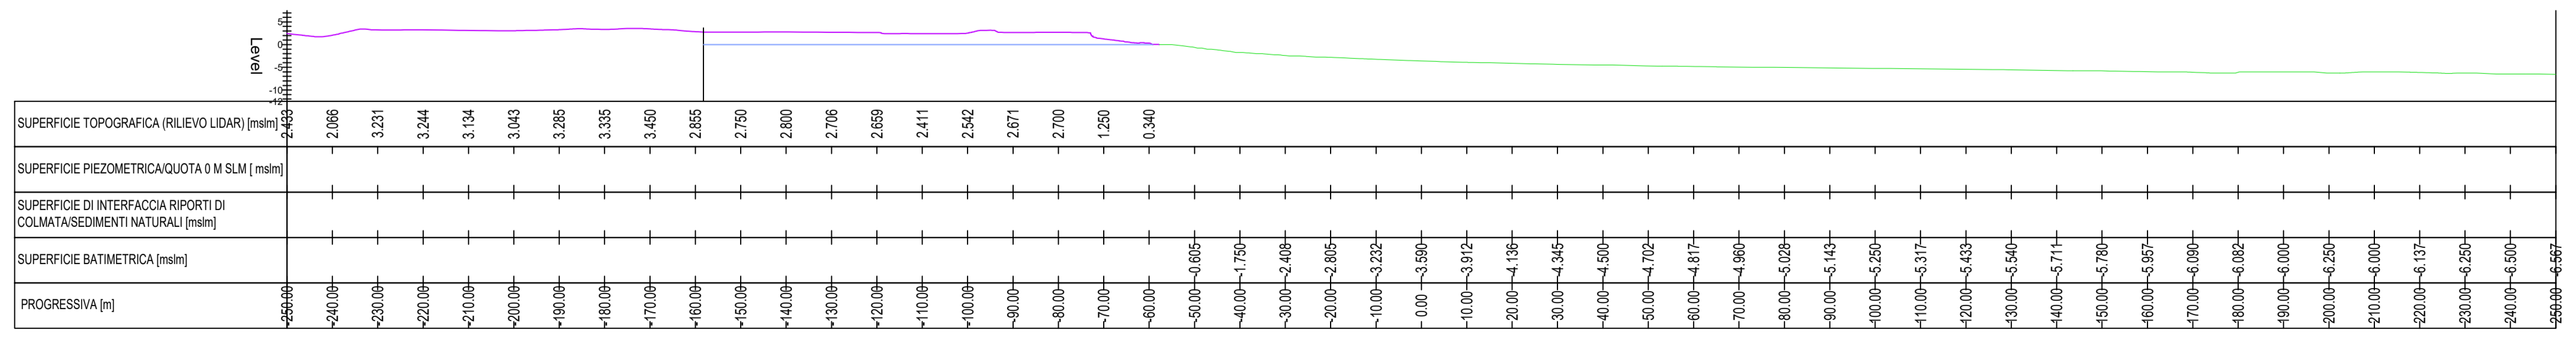

AREA DI RILEVANTE INTERESSE NAZIONALE DI BAGNOLI - COROGLIO (NA)

PIANO DI SVILUPPO E COESIONE DEL MINISTERO DELL'AMBIENTE E DELLA SICUREZZA ENERGETICA

D.P.C.M. 15.10.2015
Interventi per la bonifica ambientale e rigenerazione urbana dell'area di Bagnoli - Coroglio.

MINISTERO DELL'AMBIENTE E DELLA SICUREZZA ENERGETICA

APPALTO MISTO DI SERVIZI DI INGEGNERIA E ARCHITETTURA PER LA PROGETTAZIONE DEFINITIVA E COORDINAMENTO DELLA SICUREZZA IN FASE DI PROGETTAZIONE PER APPALTO INTEGRATO, COMPRESIVO DI SERVIZI DI INDAGINI E DI LAVORI DI TEST DI DIMOSTRAZIONE TECNOLOGICA, OLTRE AI SERVIZI DI DIREZIONE DEI LAVORI E DI COORDINAMENTO DELLA SICUREZZA IN FASE DI ESECUZIONE, AFFERENTE ALL'INTERVENTO DENOMINATO "RIMOZIONE COLMATA, BONIFICA DEGLI ARENILI EMERSI "NORD" E "SUD" E RISANAMENTO E GESTIONE DEI SEDIMENTI MARINI COMPRESI NELL'AREA DI RILEVANTE INTERESSE NAZIONALE DI BAGNOLI-COROGLIO" (NA)

CIG: 87792756EA - CUP: C65E1900330001 - CUP: C65E1900039001

Presidenza del Consiglio dei Ministri
IL COMANDO REGIONALE DEL GOVERNO
PER LA BONIFICA AMBIENTALE E RIGENERAZIONE URBANA
DELL'AREA DI RILEVANTE INTERESSE NAZIONALE
BAGNOLI - COROGLIO

STAZIONE APPALTANTE

Funzione Servizi di Ingegneria
Direzione Area Tecnica
Ambiente:
Ing. Edoardo Robertella Stacul

RESPONSABILE UNICO DEL PROCEDIMENTO: Ing. Lorenzo MORRA

RAGGRUPPAMENTO TEMPORANEO

_PROGER S.p.A. (mandataria) AMBIENTE S.p.A. _RNA CONSULTING S.p.A. ARCADIS ITALIA S.r.l. Coordinatore della Progettazione e Responsabile della Integrazione delle Relazioni Specialistiche PMI _Ing. M. Batzani (RNA) Responsabile Paesaggio, Ambiente, Naturalizzazione, Agroalimentare, Zootecnica, Ruralità, Foreste (CAT.P.03) _Ing. G. Scarfella (PROGER) _Ing. L. Rossi (ARCADIS) Responsabile Strutture (CAT. S.03) _Ing. A. Tomarchio (RNA) Archeologo _Dott. F. Tiboni (ASPS) Responsabile Paesaggistica _Ing. F. Tamburini (AMBIENTE) Responsabile Aspetti Naturalistici e S.I.A. _Ing. L. Bertoli (ARCADIS) BNA MANAGER _Ing. A. Pedronchi (DIF)	_FINALCA INGEGNERIA S.r.l. SBA S.r.l. _DIF SRL A SOCO UNICO ASPIS Servizi Archeologici s.n.c. Coordinatore della Progettazione e Responsabile della Integrazione delle Relazioni Specialistiche PMI _Ing. G. Scarfella (PROGER) Responsabile Paesaggio, Ambiente, Naturalizzazione, Agroalimentare, Zootecnica, Ruralità, Foreste (CAT.P.03) _Ing. L. Rossi (ARCADIS) Responsabile Strutture (CAT. S.03) _Ing. G. Morlando (FINALCA) Responsabile Archeologica _Ing. C. Di Michele (PROGER) Responsabile Geologia _Geol. M. Sanducci (PROGER) Coor. Sicurezza in fase di Progettazione _Ing. N. Scarama (PROGER) BNA MANAGER _Geom. G. Pietrunga (PROGER)
---	--

PROGETTO DEFINITIVO

ELABORATO	DATA	NOME	FIRMA
SEZIONI STATO DI FATTO - MACROCELLA	07/2023	M. Stoppa (ARCADIS)	
	07/2023	Ing. L. Rossi (ARCADIS)	
	07/2023	Ing. Edoardo Robertella Stacul	

REVISIONE	DATA	AGGIORNAMENTI	SCALA
Rev. 0	20/07/2023	PRIMA EMISSIONE	-
Rev. 1	-	-	-
Rev. 2	-	-	-