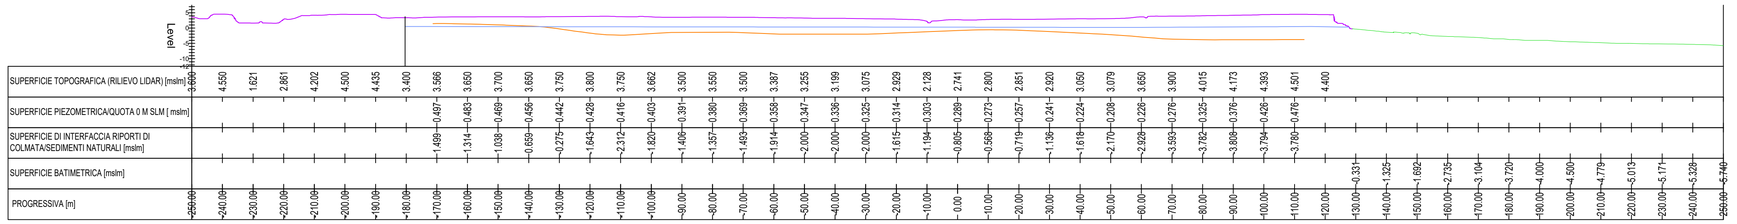

SEZIONE 350.000

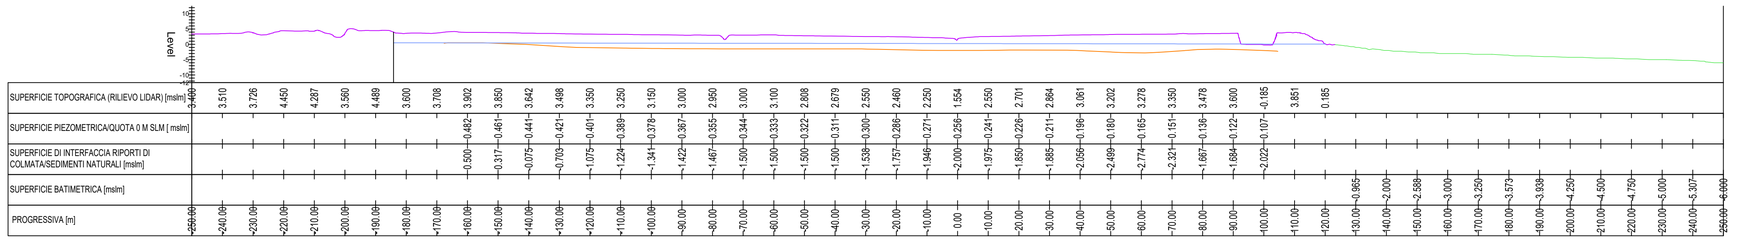

SEZIONE 300.000

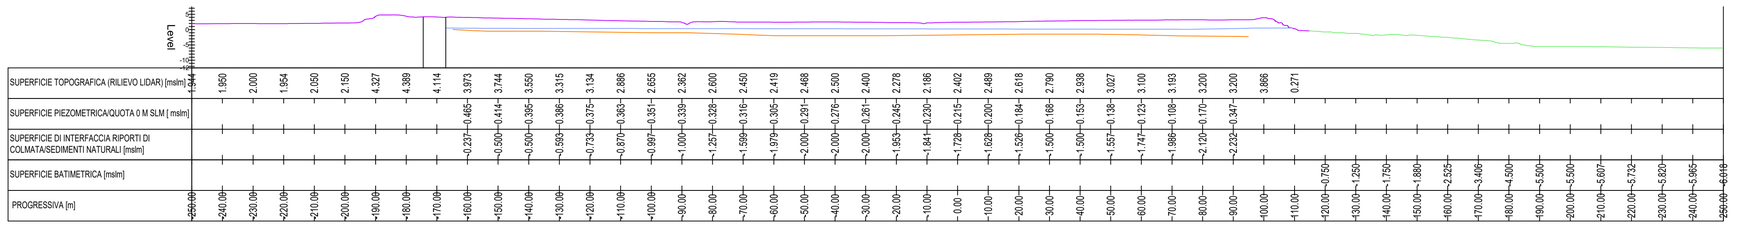

SEZIONE 250.000

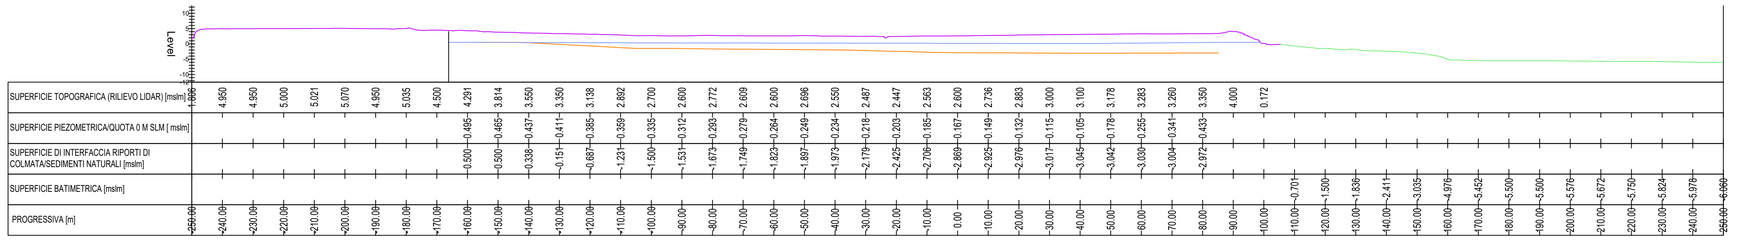

SEZIONE 200.000

MACROCELLA
SEZIONI TRASVERSALI
PAG. 02 DI 06

SCALA H-1:1000, V-1:1000

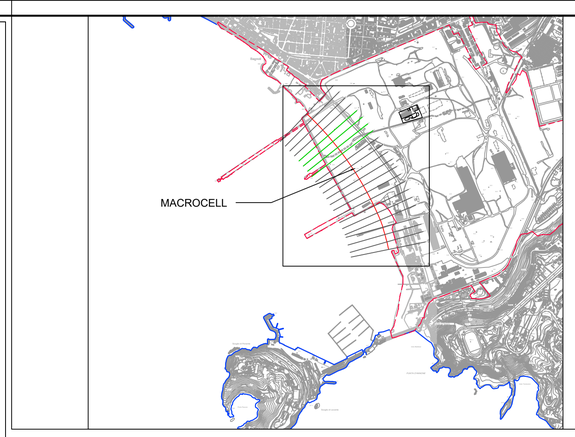

PIANTA CHIAVE

SCALA 1:20000

LEGENDA

- SUPERFICIE TOPOGRAFICA
- SUPERFICIE PIEZOMETRICA / QUOTA 0 M SLM
- SUPERFICIE BATIMETRICA
- SUPERFICIE DI INTERFACCIA RIPORTI DI COLMATA/SEDIMENTI NATURALI

FSC Fondo per lo Sviluppo e la Coesione

MINISTERO DELL'AMBIENTE E DELLA SICUREZZA ENERGETICA

AREA DI RILEVANTE INTERESSE NAZIONALE
DI BAGNOLI - COROGLIO (NA)

PIANO DI SVILUPPO E COESIONE DEL MINISTERO DELL'AMBIENTE E DELLA SICUREZZA ENERGETICA

D.P.C.M. 15.10.2015
Interventi per la bonifica ambientale e rigenerazione urbana dell'area di Bagnoli - Coroglio.

APPALTO MISTO DI SERVIZI DI INGEGNERIA E ARCHITETTURA PER LA PROGETTAZIONE DEFINITIVA E COORDINAMENTO DELLA SICUREZZA IN FASE DI PROGETTAZIONE PER APPALTO INTEGRATO, COMPRENSIVO DI SERVIZI DI INDAGINI E DI LAVORI DI TEST DI DIMOSTRAZIONE TECNOLOGICA, OLTRE AI SERVIZI DI DIREZIONE DEI LAVORI E DI COORDINAMENTO DELLA SICUREZZA IN FASE DI ESECUZIONE, AFFERENTE ALL'INTERVENTO DENOMINATO "RIMOZIONE COLMATA, BONIFICA DEGLI ARENILI EMERSI "NORD" E "SUD" E RISANAMENTO E GESTIONE DEI SEDIMENTI MARINI COMPRESI NELL'AREA DI RILEVANTE INTERESSE NAZIONALE DI BAGNOLI-COROGLIO" (NA)"
CIG: 87792756EA - CUP: C65E19000350001 - CUP: C65E19000390001

Presidenza del Consiglio dei Ministri
IL COMMISSARIO STRAORDINARIO DEL GOVERNO
PER LA BONIFICA AMBIENTALE E RIGENERAZIONE URBANA DELL'AREA DI RILEVANTE INTERESSE NAZIONALE BAGNOLI - COROGLIO

STAZIONE APPALTANTE

INVITALIA

Funzione Servizi di Ingegneria

Direzione Area Tecnica Ambiente:
Ing. Edoardo Robortella Stacul

RESPONSABILE UNICO DEL PROCEDIMENTO: Ing. Lorenzo MORRA

BALZARINI MARINO
Ordine degli Ingegneri della Provincia di Roma
Ingegnere
29.08.2023 09:06:44 GMT+01:00

RAGGRUPPAMENTO TEMPORANEO
_PROGER S.p.A. (mandataria)
_AMBIENTE S.p.A.
_RINA CONSULTING S.p.A.
_ARCADIS ITALIA S.r.l.
_FINALCA INGEGNERIA S.r.l.
_3BA S.r.l.
_DHI SRL A SOCIO UNICO
_ASPS Servizi Archeologici s.n.c.

Coordinatore della Progettazione e Responsabile della Integrazione delle Relazioni Specialistiche PMI
_Ing. M. Balzarini (RINA)
Responsabile Paesaggio, Ambiente, Naturalizzazione, Agroalimentare, Zootecnica, Ruralità, Foreste (CAT.P.03)
_Ing. L. Rossi (ARCADIS)
Responsabile Paesaggio, Ambiente, Naturalizzazione, Agroalimentare, Zootecnica, Ruralità, Foreste (CAT.P.01)
_Ing. E. Scanferla (PROGER)
Responsabile Strutture (CAT. S.03)
_Ing. A. Tomarchio (RINA)
Archeologo
_Dott. F. Tiboni (ASPS)
Responsabile Paesaggistica
_Ing. F. Tamburini (AMBIENTE)
Responsabile Aspetti Naturalistici e S.I.A.
_Ing. L. Bertolè (ARCADIS)
Responsabile della Modellazione Numerica
_Ing. A. Pedroncini (DHI)
Responsabile Impianti (CAT. IB.06)
_Ing. G. Morlando (FINALCA)
Responsabile Acustica
_Ing. C. Di Michele (PROGER)
Responsabile Geologia
_Geol. M. Sandrucci (PROGER)
Coor. Sicurezza in fase di Progettazione
_Ing. N. Sciarra (PROGER)
BIM MANAGER
_Geom. G. Pietrolungo (PROGER)
Responsabile Rilievi
_Geol. L. Bignotti (AMBIENTE)
Responsabile Indagini
_Geol. M. Mannocci (AMBIENTE)
Resp. Test dimostrazione Tecno. -Rimozione Sedimenti
_Geol. R. Costa (ARCADIS)
Resp. Test dimostrazione Tecno. -Capping
_Geol. P. Mauri (AMBIENTE)

PROGETTO DEFINITIVO

rodolfo costa
26.08.2023 13:57:07 GMT+01:00

ELABORATO		DATA	NOME	FIRMA
SEZIONI STATO DI FATTO - MACROCELLA	REDATTO	07/2023	M. Stoppa (ARCADIS)	
	VERIFICATO	07/2023	Ing. L. Rossi (ARCADIS)	
	APPROVATO	07/2023	Ing. Edoardo Robortella Stacul	
	DATA	07/2023		

REVISIONE	DATA	AGGIORNAMENTI
Rev. 0	20/07/2023	PRIMA EMISSIONE
Rev. 1	-	
Rev. 2	-	

SCALA: -

CODICE FILE: 20216514MNV-01-01-01-CO-DE-PLA-01-00b

ROBORTELLA STACUL EDOARDO
Ordine degli Ingegneri della Provincia di Roma
Ingegnere
26.08.2023 13:58:29 GMT+00:00