




PIANTA CHIAVE
SCALA 1:20000

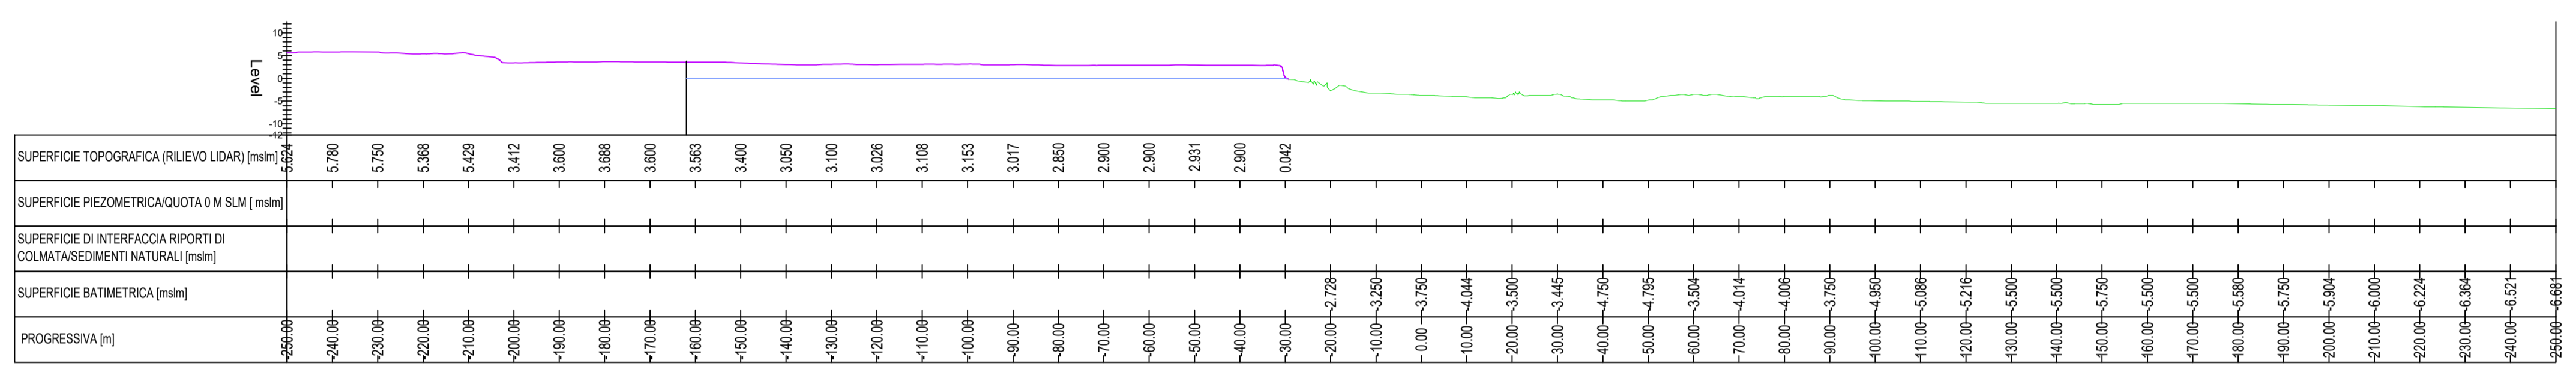

SEZIONE 900.000

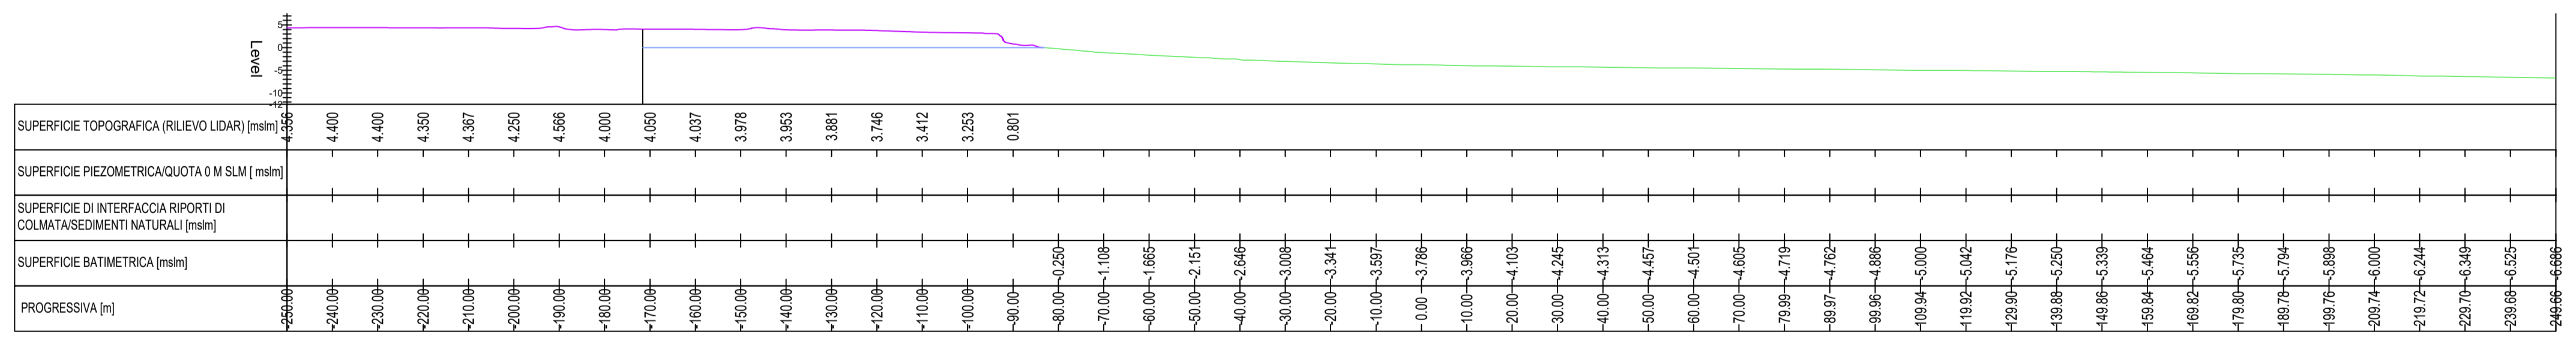

SEZIONE 850.000

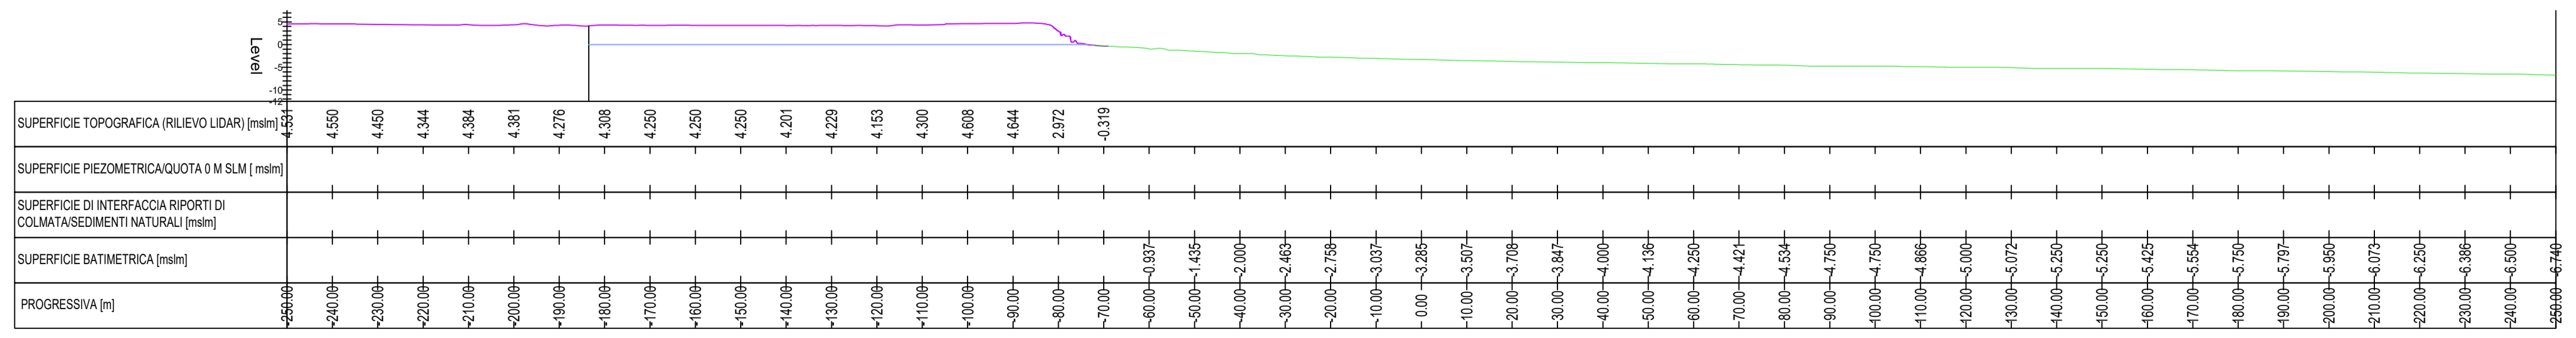

SEZIONE 800.000

LEGENDA

- SUPERFICIE TOPOGRAFICA
- SUPERFICIE PIEZOMETRICA / QUOTA 0 M SLM
- SUPERFICIE BATIMETRICA
- SUPERFICIE DI INTERFACCIA RIPORTI DI COLMATA/SEDIMENTI NATURALI

AREA DI RILEVANTE INTERESSE NAZIONALE DI BAGNOLI - COROGLIO (NA)

PIANO DI SVILUPPO E COESIONE DEL MINISTERO DELL'AMBIENTE E DELLA SICUREZZA ENERGETICA

D.P.C.M. 15.10.2015

Interventi per la bonifica ambientale e rigenerazione urbana dell'area di Bagnoli - Coroglio.

APPALTO MISTO DI SERVIZI DI INGEGNERIA E ARCHITETTURA PER LA PROGETTAZIONE DEFINITIVA E COORDINAMENTO DELLA SICUREZZA IN FASE DI PROGETTAZIONE PER APPALTO INTEGRATO, COMPRESIVO DI SERVIZI DI INDAGINI E DI LAVORI DI TEST DI DIMOSTRAZIONE TECNOLOGICA, OLTRE AI SERVIZI DI DIREZIONE DEI LAVORI E DI COORDINAMENTO DELLA SICUREZZA IN FASE DI ESECUZIONE, AFFERENTE ALL'INTERVENTO DENOMINATO "RIMOZIONE COLMATA, BONIFICA DEGLI ARENILI EMERSI "NORD" E "SUD" E RISANAMENTO E GESTIONE DEI SEDIMENTI MARINI COMPRESI NELL'AREA DI RILEVANTE INTERESSE NAZIONALE DI BAGNOLI-COROGLIO" (NA)

CIG: 87792756EA - CUP: C65E1900330001 - CUP: C65E1900039001

Presidenza del Consiglio dei Ministri
IL COMANDO STRUTTURALE DEL GOVERNO
PER LA BONIFICA AMBIENTALE E RIGENERAZIONE URBANA
DELL'AREA DI RILEVANTE INTERESSE NAZIONALE
BAGNOLI - COROGLIO

STAZIONE APPALTANTE	RESPONSABILE UNICO DEL PROCEDIMENTO: Ing. Lorenzo MORRA		
	RAGGRUPPAMENTO TEMPORANEO _PROGER S.p.A. (mandataria) _AMBIENTE S.p.A. _RNA CONSULTING S.p.A. _ARCADIS ITALIA S.r.l.	_FINALCA INGEGNERIA S.r.l. _3BA S.r.l. _DRI SRL A SOCO UNICO _ASPS Servizi Archeologici s.n.c.	
	_Ing. M. Batzani (RNA) Responsabile Paesaggio, Ambiente, Naturalizzazione, Agroalimentare, Zootecnica, Ruralità, Foreste (CAT.P.03) _Ing. L. Rossi (ARCADIS) _Ing. G. Scarfella (PROGER)	Responsabile della Progettazione e Responsabile della Integrazione delle Relazioni Specialistiche PMI _Ing. G. Scarfella (PROGER) Responsabile Strutture (CAT. S.03) _Ing. A. Tomarchio (RNA) Archeologo _Dott. F. Tiboni (ASPS)	Responsabile Impanti (CAT. I8.06) _Ing. G. Morlando (FINALCA) Responsabile Acustica _Ing. C. Di Michele (PROGER) Responsabile Geologia _Geol. M. Sanducci (PROGER) _Ing. N. Scarna (PROGER) _Ing. L. Bertoli (ARCADIS) Responsabile della Modellazione Numerica BIM MANAGER _Ing. A. Pietroniro (DRI)
Funzione Servizi di Ingegneria Direzione Area Tecnica Ambiente: Ing. Edoardo Robertella Stacul	Coordinatore della Progettazione e Responsabile della Integrazione delle Relazioni Specialistiche PMI _Ing. M. Batzani (RNA) Responsabile Paesaggio, Ambiente, Naturalizzazione, Agroalimentare, Zootecnica, Ruralità, Foreste (CAT.P.03) _Ing. L. Rossi (ARCADIS) _Ing. G. Scarfella (PROGER)	Responsabile Impanti (CAT. I8.06) _Ing. G. Morlando (FINALCA) Responsabile Acustica _Ing. C. Di Michele (PROGER) Responsabile Geologia _Geol. M. Sanducci (PROGER) _Ing. N. Scarna (PROGER) _Ing. L. Bertoli (ARCADIS) Responsabile della Modellazione Numerica BIM MANAGER _Ing. A. Pietroniro (DRI)	Responsabile Rilievi _Geol. L. Bignotti (AMBIENTE) Responsabile Idroge _Geol. M. Manrocco (AMBIENTE) Resp. Test dimostrazione Techn. _Rimozione Sedimenti _Geol. R. Costa (ARCADIS) Resp. Test dimostrazione Techn. _Caspini _Geol. P. Mauri (AMBIENTE)

PROGETTO DEFINITIVO

ELABORATO	DATA	NOME	FIRMA
SEZIONI STATO DI FATTO - MACROCELLA	07/2023	M. Stoppa (ARCADIS)	
	07/2023	Ing. L. Rossi (ARCADIS)	
	07/2023	Ing. Edoardo Robertella Stacul	
REVISIONE	DATA	AGGIORNAMENTI	SCALA
Rev. 0	20/07/2023	PRIMA EMISSIONE	-
Rev. 1	-		
Rev. 2	-		

CODICE FILE: 2023E1900330001-05-CODE.PLAN-01-00