




PIANTA CHIAVE
SCALA 1:20000

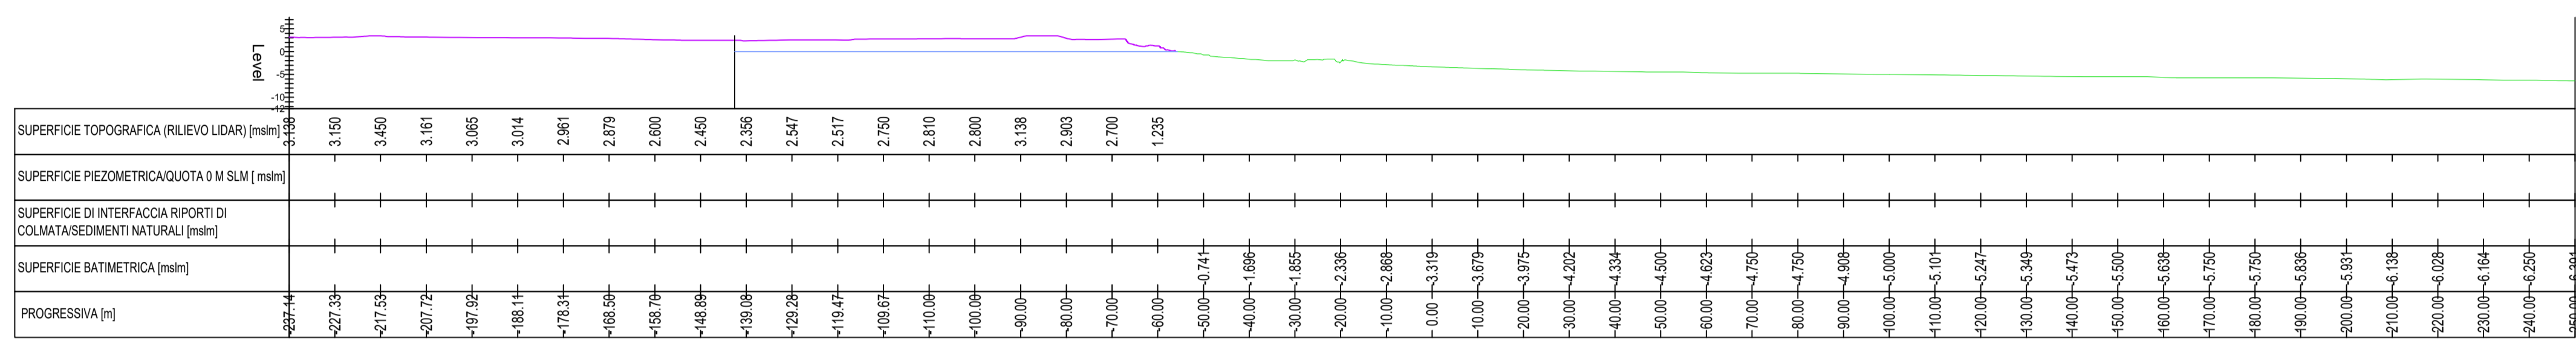

SEZIONE 1050.000

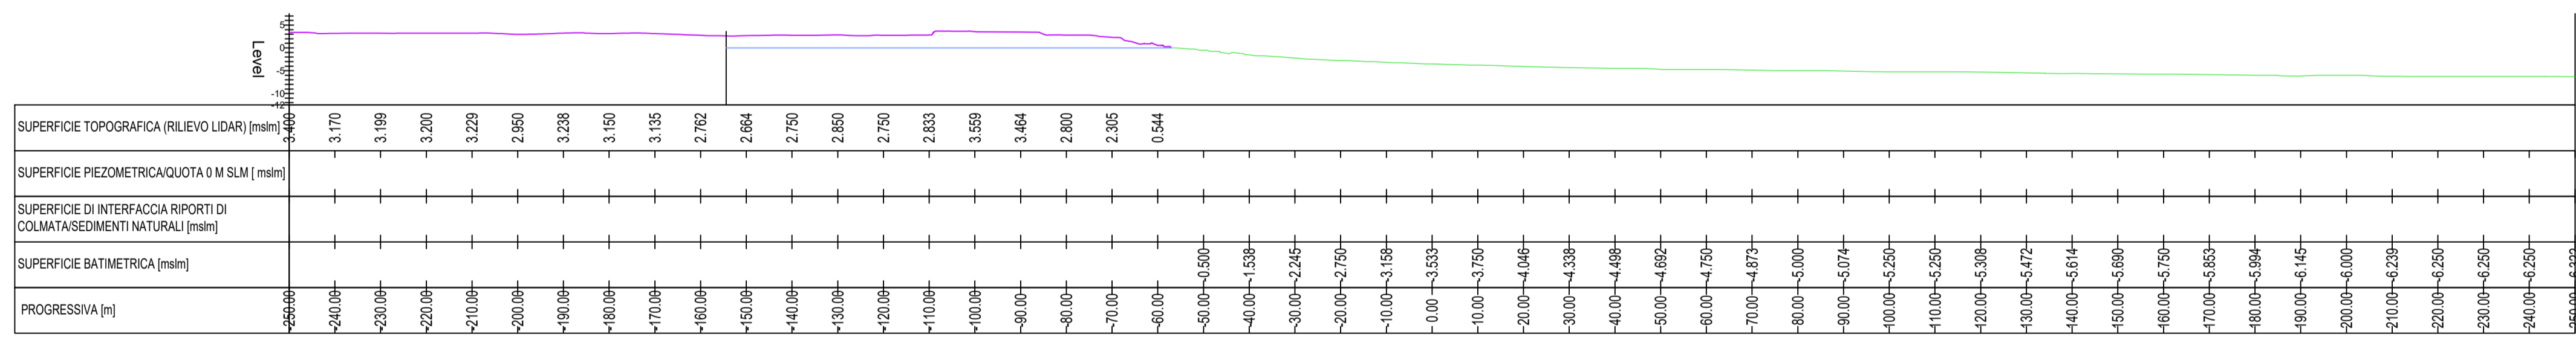

SEZIONE 1000.000

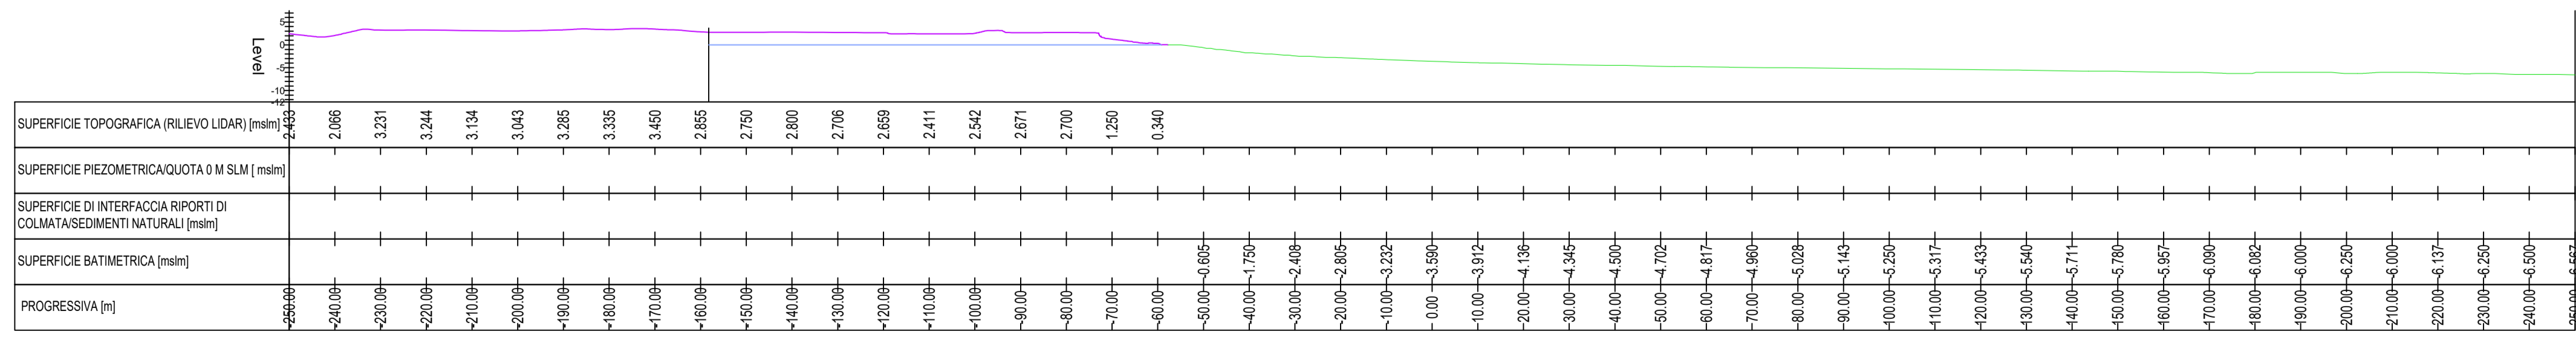

SEZIONE 950.000

LEGENDA
 - SUPERFICIE TOPOGRAFICA
 - SUPERFICIE PIEZOMETRICA / QUOTA 0 M SLM
 - SUPERFICIE BATIMETRICA
 - SUPERFICIE DI INTERFACCIA RIPORTI DI COLMATA/SEDIMENTI NATURALI

AREA DI RILEVANTE INTERESSE NAZIONALE DI BAGNOLI - COROGLIO (NA)
 MINISTERO DELL'AMBIENTE E DELLA SICUREZZA ENERGETICA
 PIANO DI SVILUPPO E COESIONE DEL MINISTERO DELL'AMBIENTE E DELLA SICUREZZA ENERGETICA
 D.P.C.M. 15.10.2015
 Interventi per la bonifica ambientale e rigenerazione urbana dell'area di Bagnoli - Coroglio.

APPALTO MISTO DI SERVIZI DI INGEGNERIA E ARCHITETTURA PER LA PROGETTAZIONE DEFINITIVA E COORDINAMENTO DELLA SICUREZZA IN FASE DI PROGETTAZIONE PER APPALTO INTEGRATO, COMPRESIVO DI SERVIZI DI INDAGINI E DI LAVORI DI TEST DI DIMOSTRAZIONE TECNOLOGICA, OLTRE AI SERVIZI DI DIREZIONE DEI LAVORI E DI COORDINAMENTO DELLA SICUREZZA IN FASE DI ESECUZIONE, AFFERENTE ALL'INTERVENTO DENOMINATO "RIMOZIONE COLMATA, BONIFICA DEGLI ARENILI EMERSI "NORD" E "SUD" E RISANAMENTO E GESTIONE DEI SEDIMENTI MARINI COMPRESI NELL'AREA DI RILEVANTE INTERESSE NAZIONALE DI BAGNOLI-COROGLIO" (NA)
 CIG: 87792756EA - CUP: C65E1900330001 - CUP: C65E1900039001



STAZIONE APPALTANTE
INVITALIA
 Funzione Servizi di Ingegneria
 Direzione Area Tecnica Ambientale:
 Ing. Edoardo Robotella Stacul

RESPONSABILE UNICO DEL PROCEDIMENTO: Ing. Lorenzo MORRA

RAGGRUPPAMENTO TEMPORANEO
 _PROGER S.p.A. (mandataria)
 _AMBIENTE S.p.A.
 _RINA CONSULTING S.p.A.
 _ARCADIS ITALIA S.r.l.
 _Ing. M. Batzani (RNA)
 _Ing. G. Scarfella (PROGER)
 _Ing. L. Rossi (ARCADIS)
 _Ing. G. Scarfella (PROGER)
 _Ing. A. Tomarchio (RNA)
 _Architettura
 _Dott. F. Tiboni (ASPS)
 _Responsabile Paesaggistica
 _Ing. F. Tamburini (AMBIENTE)
 _Responsabile Aspetti Naturalistici e S.I.A.
 _Ing. L. Bertoli (ARCADIS)
 _BIM MANAGER
 _Ing. A. Pietroniro (DHS)

_FINALCA INGEGNERIA S.r.l.
 _384 S.r.l.
 _DHS S.p.A. SOCO UNICO
 _ASPS Servizi Archeologici s.n.c.
 _Coordinateur della Progettazione e Responsabile della Integrazione delle Relazioni Specialistiche PMI
 _Ing. G. Scarfella (PROGER)
 _Ing. L. Rossi (ARCADIS)
 _Ing. G. Scarfella (PROGER)
 _Responsabile Strutture (CAT. S.03)
 _Ing. A. Tomarchio (RNA)
 _Architettura
 _Dott. F. Tiboni (ASPS)
 _Responsabile Paesaggistica
 _Ing. F. Tamburini (AMBIENTE)
 _Responsabile Aspetti Naturalistici e S.I.A.
 _Ing. L. Bertoli (ARCADIS)
 _BIM MANAGER
 _Ing. A. Pietroniro (DHS)

Responsabile Impanti (CAT. IB.06)
 _Ing. G. Morlando (FINALCA)
 _Responsabile Acustica
 _Ing. C. Di Michele (PROGER)
 _Responsabile Geologia
 _Geol. M. Sanducci (PROGER)
 _Coor. Sicurezza in fase di Progettazione
 _Ing. N. Scaramia (PROGER)
 _BIM MANAGER
 _Geom. G. Pietroniro (PROGER)

Responsabile Rilievi
 _Geol. L. Bignotti (AMBIENTE)
 _Responsabile Idrogeol.
 _Geol. M. Manrocco (AMBIENTE)
 _Resp. Test dimostrazione Tecno.
 _Rimozione Sedimenti
 _Geol. R. Costa (ARCADIS)
 _Resp. Test dimostrazione Tecno.
 _Capping
 _Geol. P. Meuri (AMBIENTE)

PROGETTO DEFINITIVO

ELABORATO	DATA	NOME	FIRMA
SEZIONI STATO DI FATTO - MACROCELLA	07/2023	M. Stoppa (ARCADIS)	
	07/2023	Ing. L. Rossi (ARCADIS)	
	07/2023	Ing. Edoardo Robotella Stacul	
REVISIONE	DATA	AGGIORNAMENTI	SCALA
Rev. 0	20/07/2023	PRIMA EMISSIONE	-
Rev. 1	-	-	-
Rev. 2	-	-	-

CODICE FILE: 2023E1900330001-06