




MACROCELLA
PLANIMETRIA CON TRACCE DELLE SEZIONI
 SCALA 1:2000

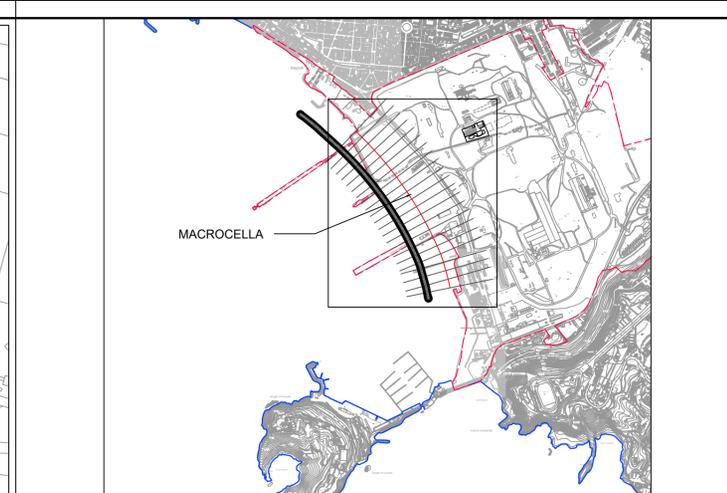

PIANTA CHIAVE
 SCALA 1:20000


AREA DI RILEVANTE INTERESSE NAZIONALE DI BAGNOLI - COROGLIO (NA)


PIANO DI SVILUPPO E COESIONE DEL MINISTERO DELL'AMBIENTE E DELLA SICUREZZA ENERGETICA
 D.P.C.M. 15.10.2015
 Interventi per la bonifica ambientale e rigenerazione urbana dell'area di Bagnoli - Coroglio.

APPALTO MISTO DI SERVIZI DI INGEGNERIA E ARCHITETTURA PER LA PROGETTAZIONE DEFINITIVA E COORDINAMENTO DELLA SICUREZZA IN FASE DI PROGETTAZIONE PER APPALTO INTEGRATO, COMPRESIVO DI SERVIZI DI INDAGINI E DI LAVORI DI TEST DI DIMOSTRAZIONE TECNOLOGICA, OLTRE AI SERVIZI DI DIREZIONE DEI LAVORI E DI COORDINAMENTO DELLA SICUREZZA IN FASE DI ESECUZIONE, AFFERENTE ALL'INTERVENTO DENOMINATO "RIMOZIONE COLMATA, BONIFICA DEGLI ARENILI EMERSI "NORD" E "SUD" E RISANAMENTO E GESTIONE DEI SEDIMENTI MARINI COMPRESI NELL'AREA DI RILEVANTE INTERESSE NAZIONALE DI BAGNOLI-COROGLIO" (NA)
 CIG: 87792756EA - CUP: C65E1900350001 - CUP: C65E19000390001



STAZIONE APPALTANTE


RESPONSABILE UNICO DEL PROCEDIMENTO: Ing. Lorenzo MORRA

RAGGRUPPAMENTO TEMPORANEO _PROGER S.p.A. (mandataria) _AMBIENTE S.p.A. _RNA CONSULTING S.p.A. _ARCADIS ITALIA S.r.l. Coordinatore della Progettazione e Responsabile della Integrazione delle Relazioni Specialistiche PMI	_FINALCA INGEGNERIA S.r.l. _38A S.r.l. _DH SRL A SOCCO UNICO _ASPS Servizi Archeologici s.n.c. Responsabile della Integrazione delle Relazioni Specialistiche PMI _Ing. M. Batzani (RNA) Responsabile Pianaggio, Ambiente, Naturalizzazione, Agroalimentare, Zootecnica, Ruralità, Foreste (CAT.P.03) _Ing. L. Rossi (ARCADIS) Responsabile Pianaggio, Ambiente, Naturalizzazione, Agroalimentare, Zootecnica, Ruralità, Foreste (CAT.P.01) _Ing. G. Scarfetta (PROGER) Responsabile Strutture (CAT. S.03) _Ing. A. Tomarchio (RNA) Archeologo _Dott. F. Tiboni (ASPS) Responsabile Pianeggiatica _Ing. F. Tamburini (AMBIENTE) Responsabile Aspetti Naturalistici e S.I.A. _Ing. L. Bertoli (ARCADIS) BIM MANAGER _Ing. A. Pedronchi (DH)	_Ing. G. Morlando (FINALCA) Responsabile Acustica _Ing. C. Di Michele (PROGER) Responsabile Geologia _Geol. M. Sandrucci (PROGER) Coor. Sicurezza in fase di Progettazione _Ing. N. Scarna (PROGER) _Geom. G. Pietrunga (PROGER)	Responsabile Rilevi _Geol. L. Bignotti (AMBIENTE) Responsabile Idroge _Geol. M. Marnocci (AMBIENTE) Resp. Test dimostrazione Tecno. _Rimozione Sedimenti _Geol. R. Costa (ARCADIS) Resp. Test dimostrazione Tecno. _Capipm _Geol. P. Mauri (AMBIENTE)
--	---	---	--

PROGETTO DEFINITIVO		DATA	NOME	FIRMA
ELABORATO				
PLANIMETRIA DI PROGETTO - MACROCELLA	REDATTO	07/2023	M. Stoppa (ARCADIS)	
	VERIFICATO	07/2023	Ing. L. Rossi (ARCADIS)	
	APPROVATO	07/2023	Ing. Edoardo Robotella Stacul	
	DATA	07/2023		
REVISIONE	DATA	AGGIORNAMENTI	SCALA	
Rev. 0	20/07/2023	PRIMA EMISSIONE	1:2000	
Rev. 1	-			
Rev. 2	-			
			CODICE FILE	