

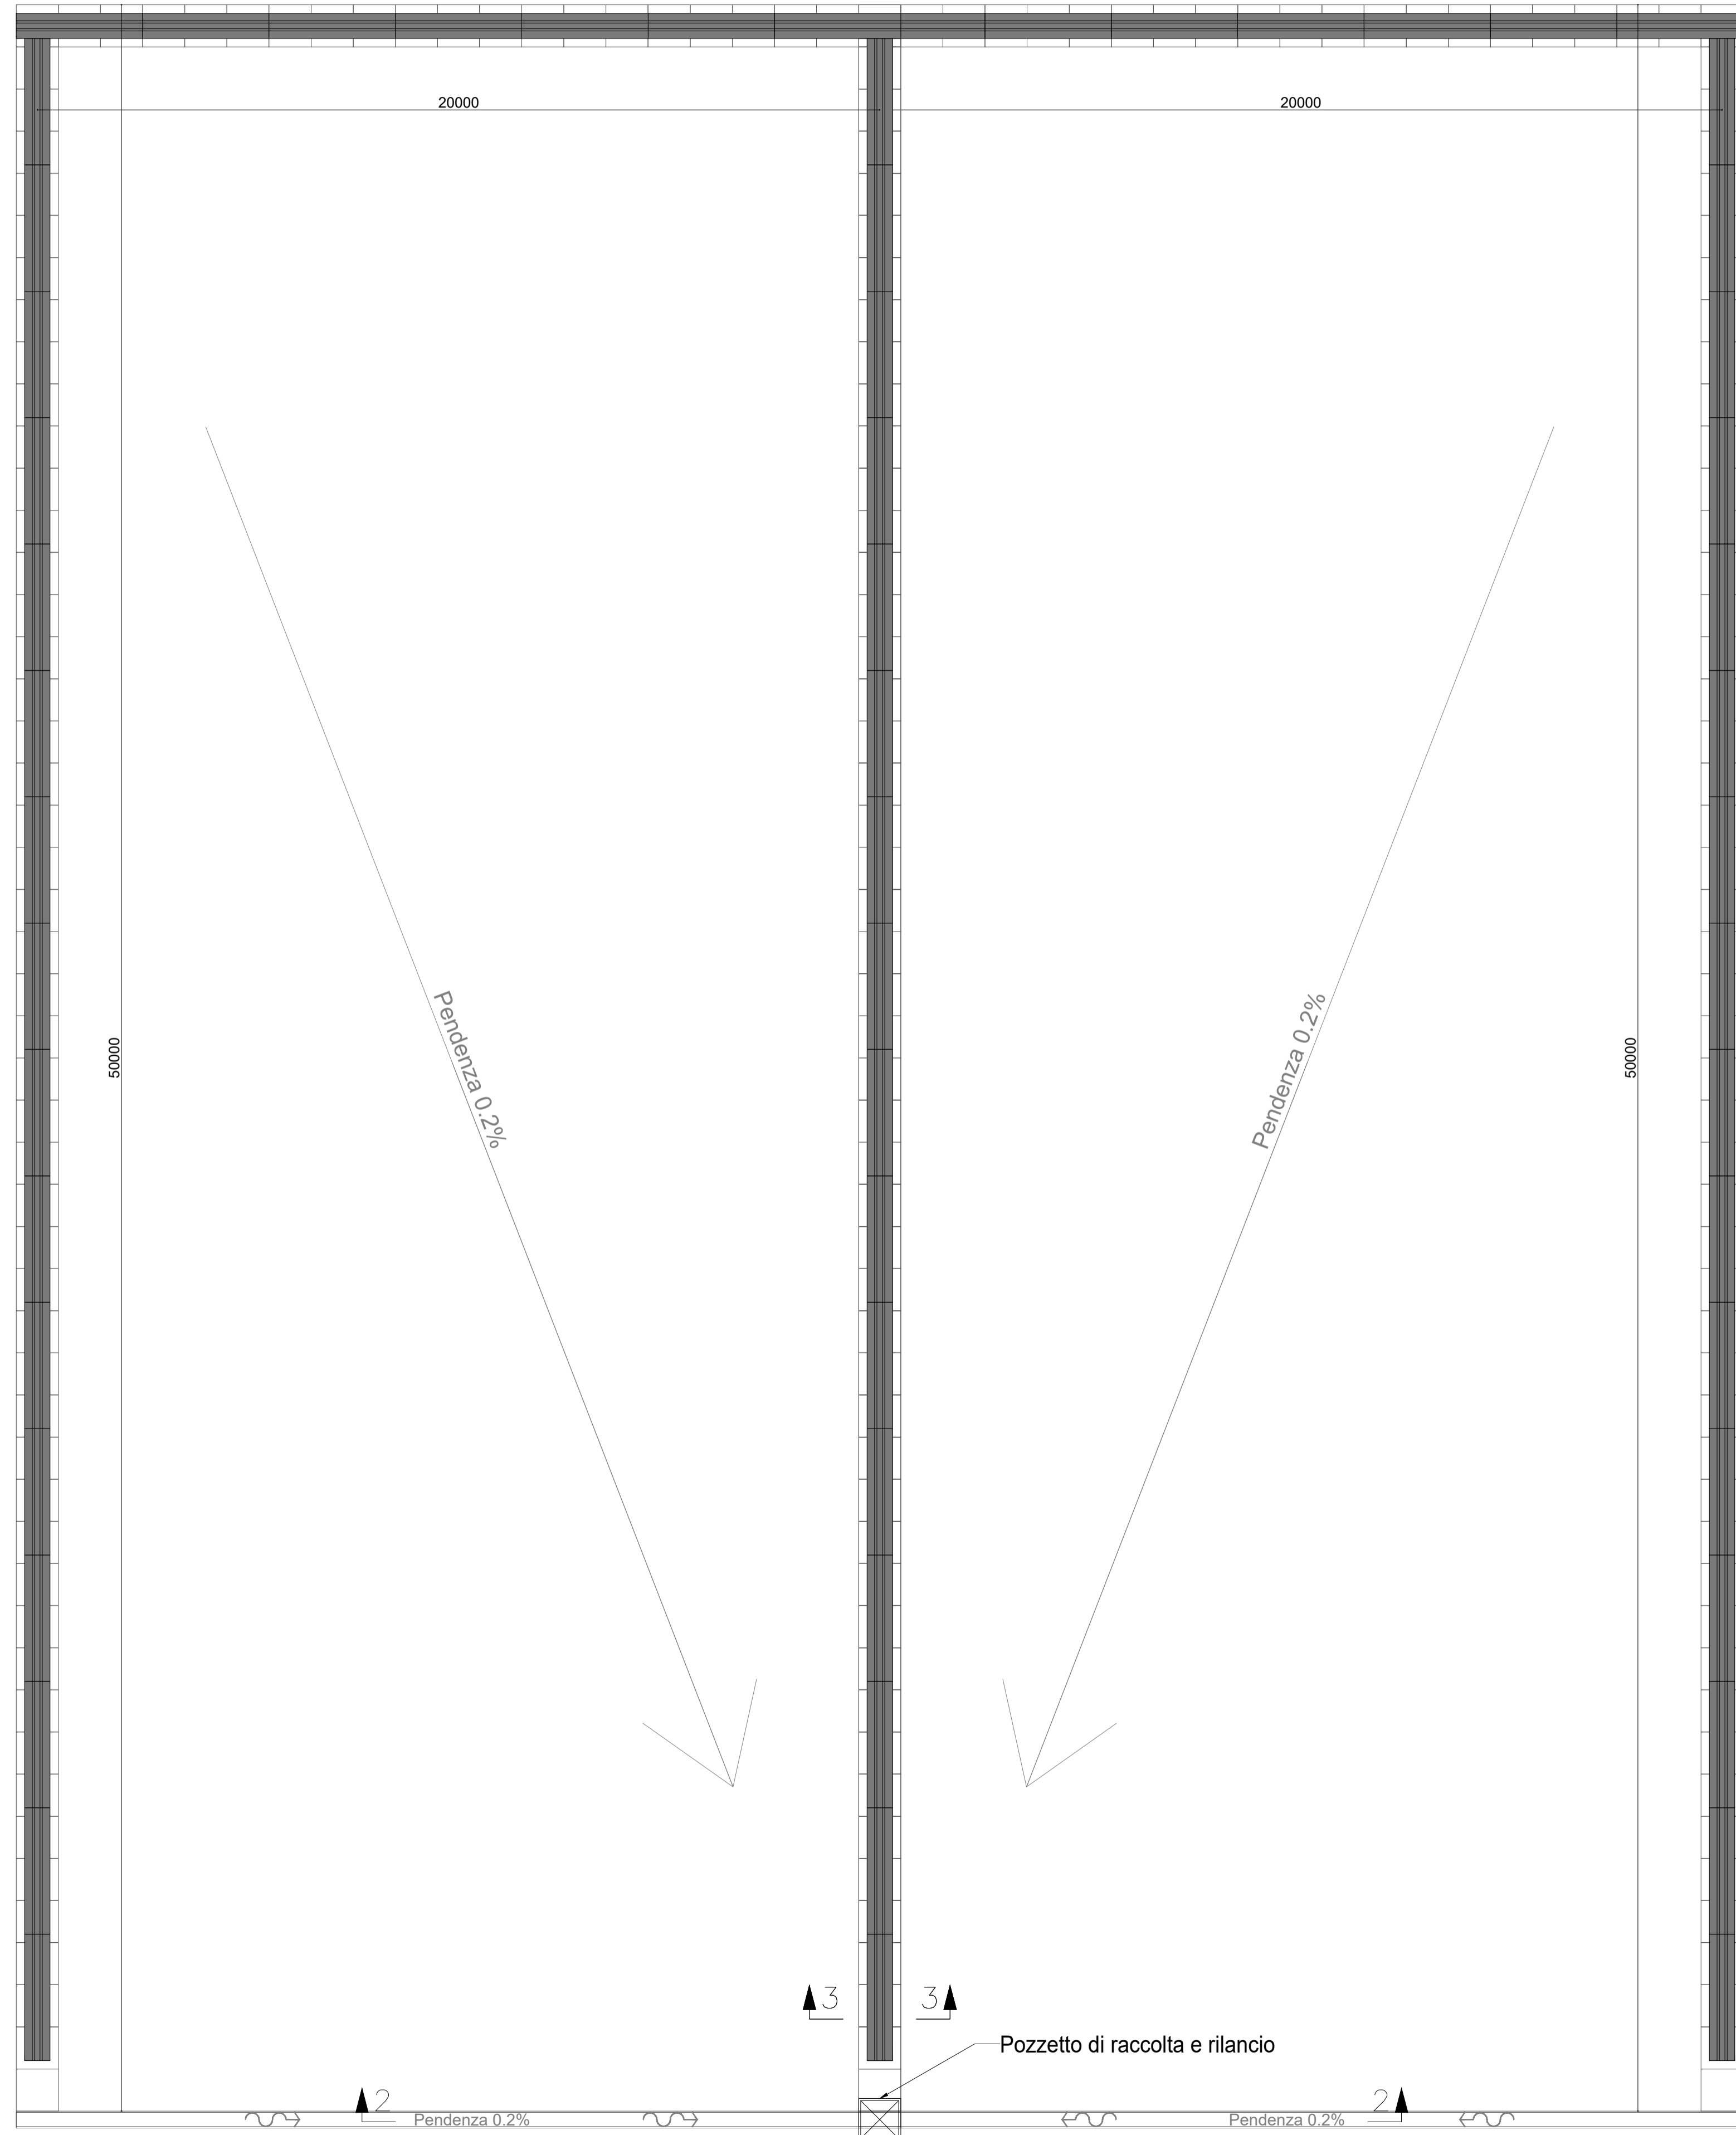



Sezione 1 - Scala 1:100

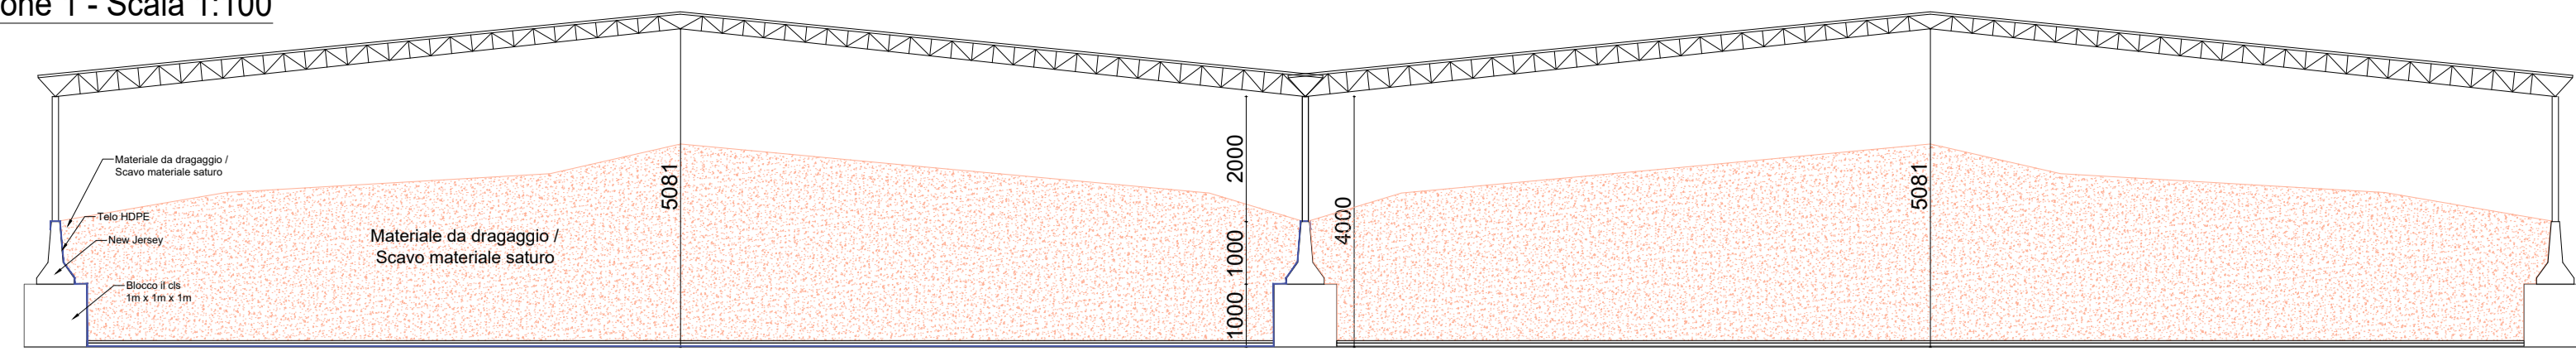


Sezione 2 - Scala 1:50

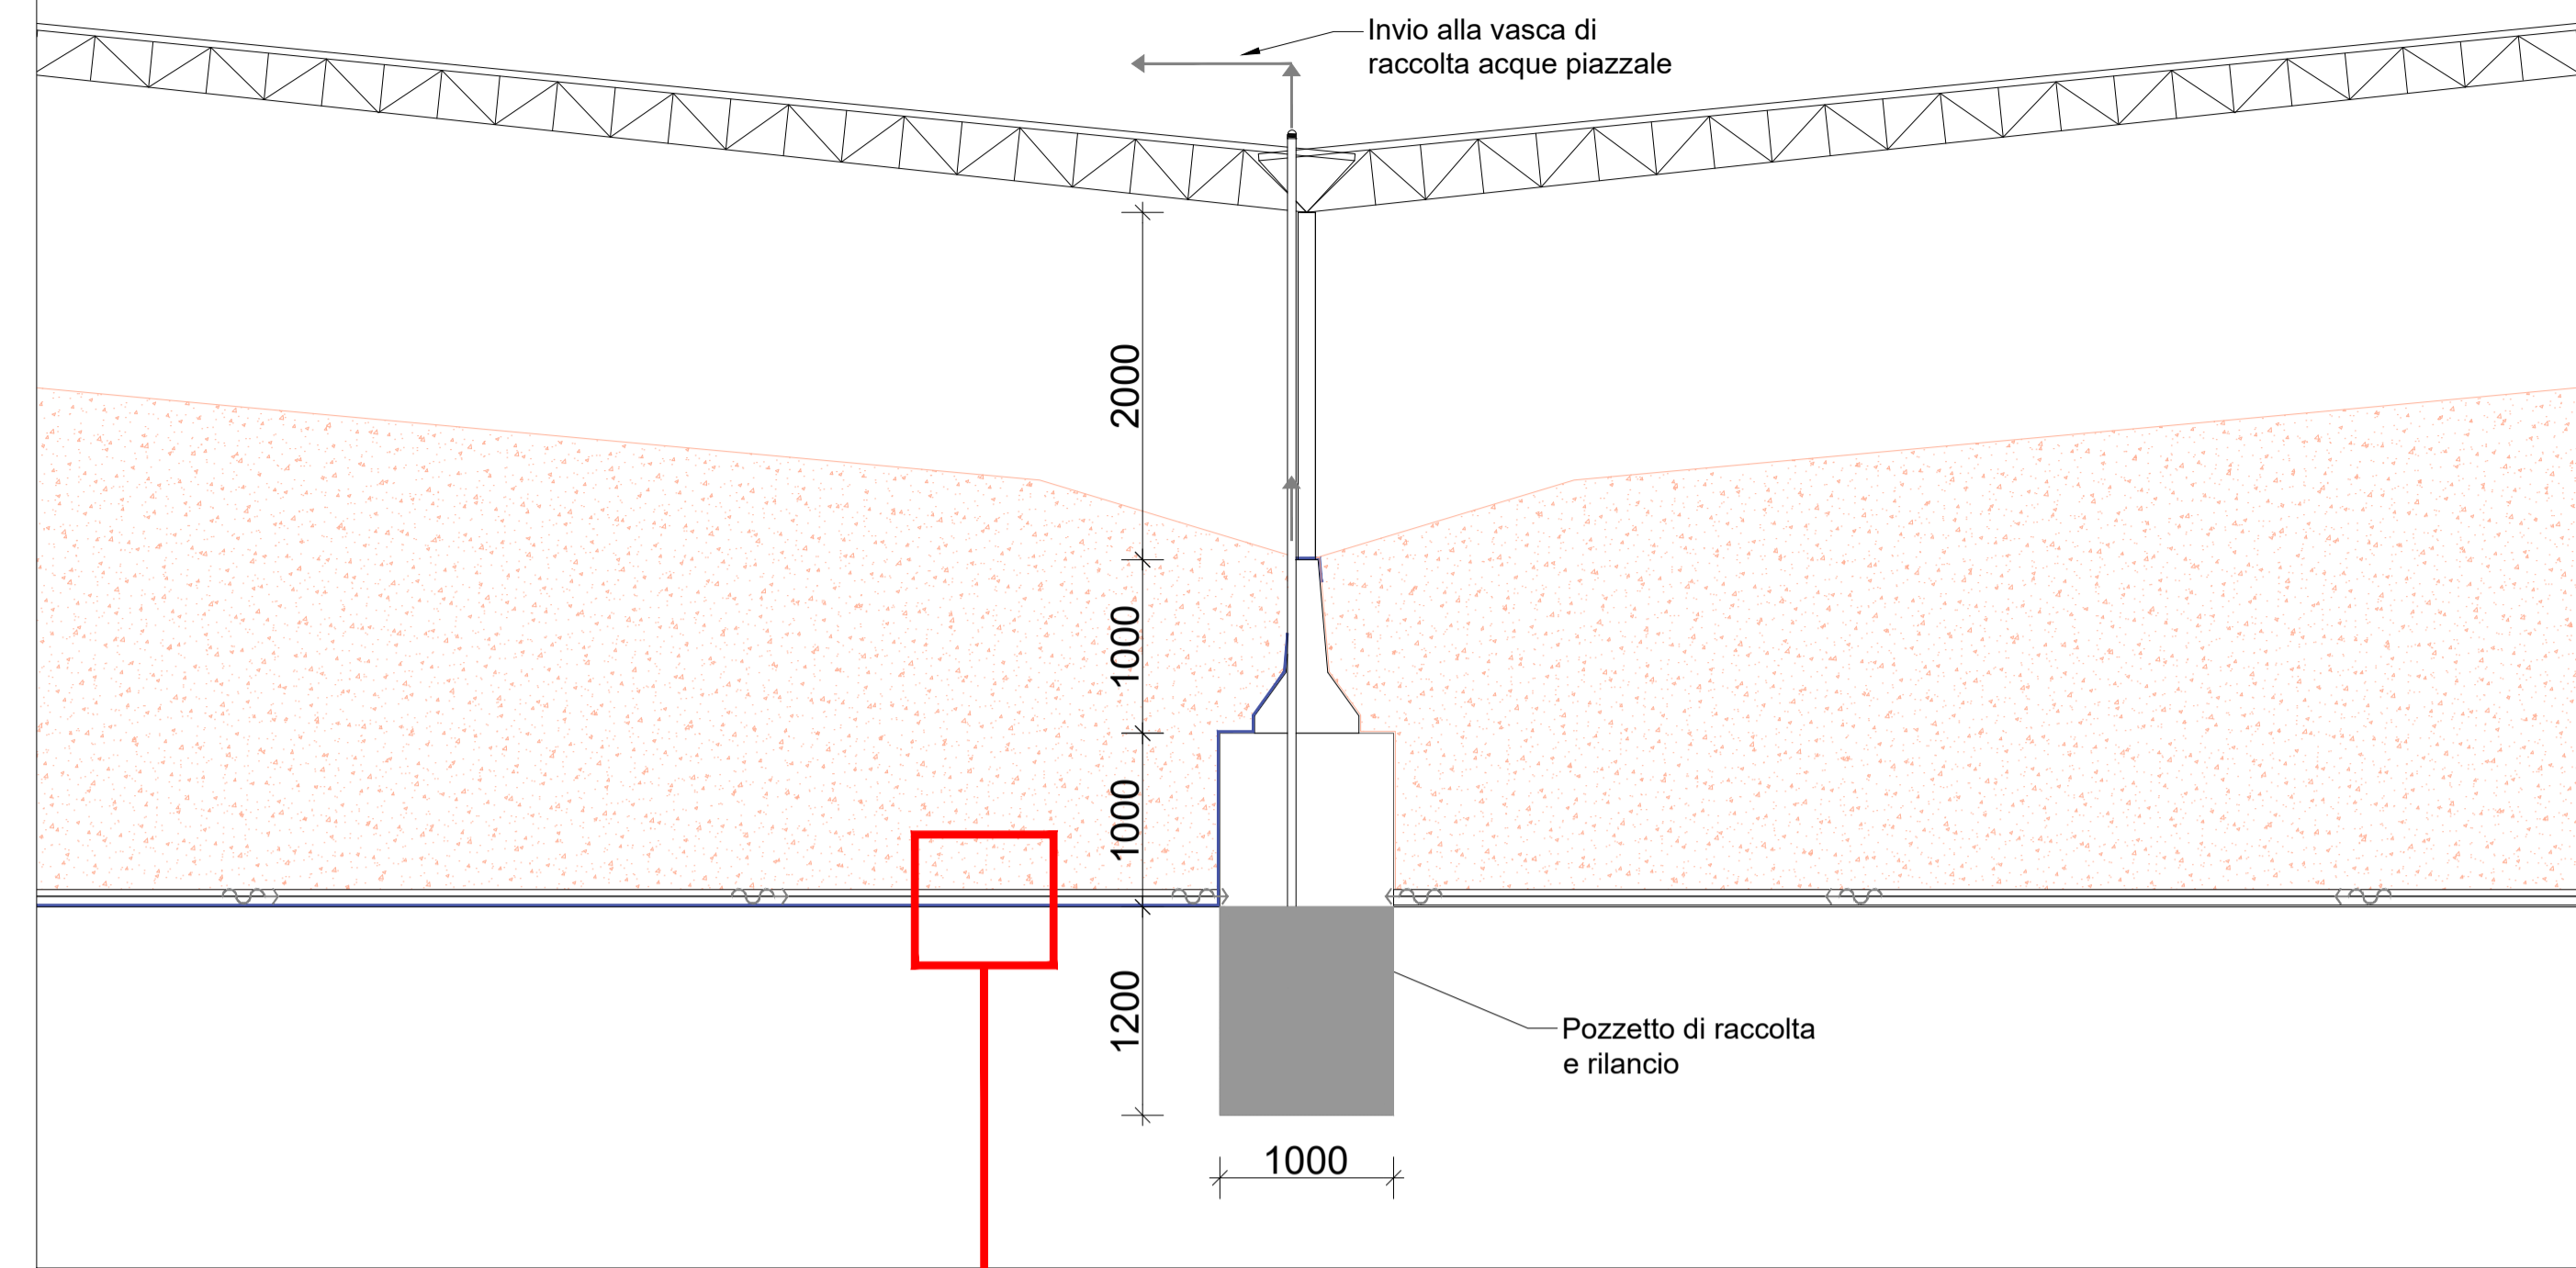

Sezione 3 - Scala 1:50

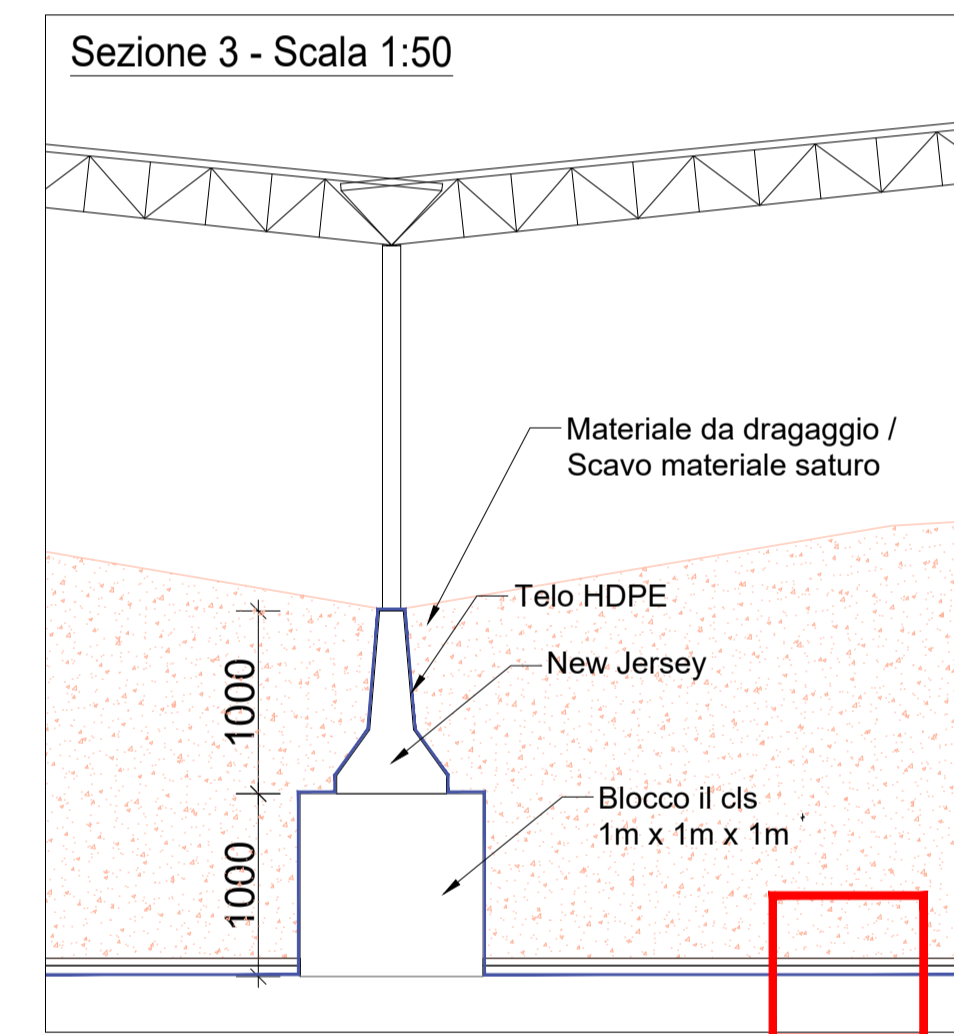

Particolare A - Scala 1:5

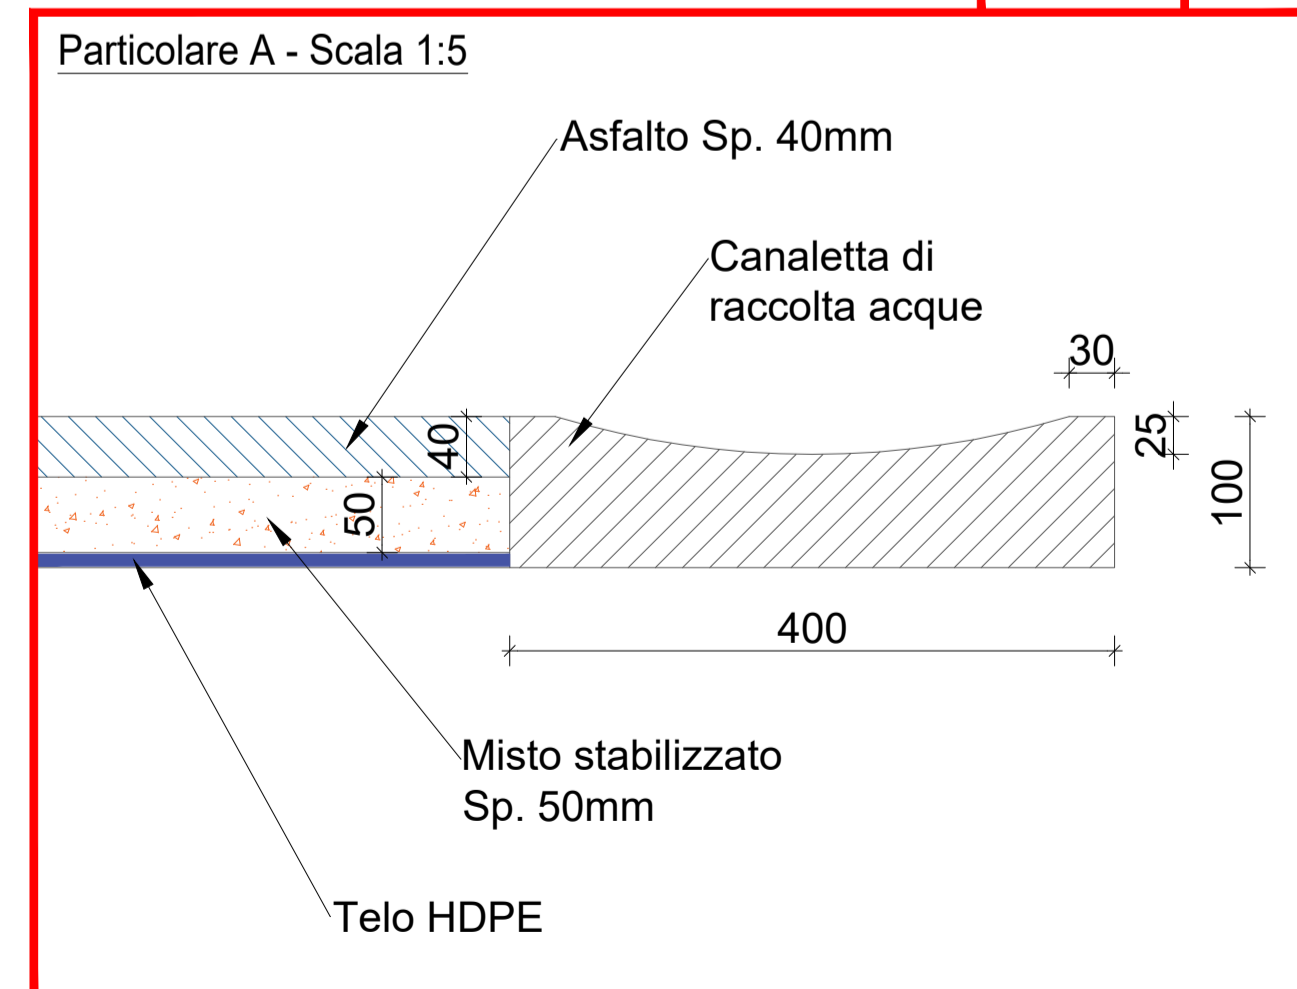

AREA DI RILEVANTE INTERESSE NAZIONALE DI BAGNOLI - COROGLIO (NA)
 MINISTERO DELL'AMBIENTE E DELLA SICUREZZA ENERGETICA
 PIANO DI SVILUPPO E COESIONE DEL MINISTERO DELL'AMBIENTE E DELLA SICUREZZA ENERGETICA
 D.P.C.M. 15.10.2015
 Interventi per la bonifica ambientale e rigenerazione urbana dell'area di Bagnoli - Coroglio.

APPALTO MISTO DI SERVIZI DI INGEGNERIA E ARCHITETTURA PER LA PROGETTAZIONE DEFINITIVA E COORDINAMENTO DELLA SICUREZZA IN FASE DI PROGETTAZIONE PER APPALTO INTEGRATO, COMPRESIVO DI SERVIZI DI INDAGINI E DI LAVORI DI TEST DI DIMOSTRAZIONE TECNOLOGICA, OLTRE AI SERVIZI DI DIREZIONE DEI LAVORI E DI COORDINAMENTO DELLA SICUREZZA IN FASE DI ESECUZIONE, AFFERENTE ALL'INTERVENTO DENOMINATO "RIMOZIONE COLMATA, BONIFICA DEGLI ARENILI EMERSI "NORD" E "SUD" E RISANAMENTO E GESTIONE DEI SEDIMENTI MARINI COMPRESI NELL'AREA DI RILEVANTE INTERESSE NAZIONALE DI BAGNOLI-COROGLIO" (NA)"
 CIG: 87792756EA - CUP: C65E19000350001 - CUP: C65E19000390001

Presidenza del Consiglio dei Ministri
 IL COMISSARIO STRAORDINARIO DEL GOVERNO
 PER LA BONIFICA AMBIENTALE E RIGENERAZIONE URBANA
 DELL'AREA DI RILEVANTE INTERESSE NAZIONALE
 BAGNOLI - COROGLIO

STAZIONE APPALTANTE: **INVITALIA**

RESPONSABILE UNICO DEL PROCEDIMENTO: Ing. Lorenzo MORRA

RAGGRUPPAMENTO TEMPORANEO
 _PROGER S.p.A. (mandatario) _FINALCA INGEGNERIA S.r.l.
 _AMBIENTE S.p.A. _SBA S.r.l.
 _RINA CONSULTING S.p.A. _DHI SRL A SOCO UNICO
 _ARCADIS ITALIA S.r.l. _ASPS Servizi Archeologici s.n.c.
 Coordinatore della Progettazione e Responsabile della integrazione delle Relazioni Specialistiche PMI
 _Ing. M. Balzarini (RNA)
 Responsabile Paesaggio, Ambiente, Naturalizzazione, Agroalimentare, Zootecnico, Ruralità, Foreste (CAT.P.03)
 _Ing. L. Rossi (ARCADIS)
 Responsabile Strutture (CAT. S.03) _Ing. G. Morlondo (FINALCA) Responsabile Impianti (CAT. B.06)
 _Ing. A. Tomarchio (RINA) _Ing. F. Tamburini (AMBIENTE) Responsabile Acustica
 _Dott. F. Tiboni (ASPS) _Ing. N. Sciarra (PROGER) Responsabile Geologia
 Responsabile Paesaggistica _Geol. M. Sandrucci (PROGER) _Ing. R. Costa (ARCADIS)
 _Ing. L. Bertoldi (ARCADIS) _Ing. N. Sciarra (PROGER) _Ing. R. Costa (ARCADIS)
 Ambiente: _Ing. A. Pedronchi (DHI) _Geom. G. Piastrolunga (PROGER) _Geol. P. Mauri (AMBIENTE)
 Direzione Area Tecnica
 Ing. Edoardo Robertella Stacul
 BIM MANAGER

PROGETTO DEFINITIVO

ELABORATO	DATA	NOME	FIRMA
PIAZZOLE DIO STOCCAGGIO: PIANTE E SEZIONI	08/2023	Geom. Lorenzo Marinelli (SBA)	
	08/2023	Ing. Marco Saleri (SBA)	
	08/2023	Ing. Edoardo Robertella Stacul	

REVISIONE	DATA	AGGIORNAMENTI	SCALA
Rev. 0	07/08/2023	EMISSIONE	
Rev. 1	-		
Rev. 2	-		

CODICE FILE: 302103220V-01-02-AM-DE-PA-02-00

Planimetria - Scala 1:100