




SEZIONE 150.000

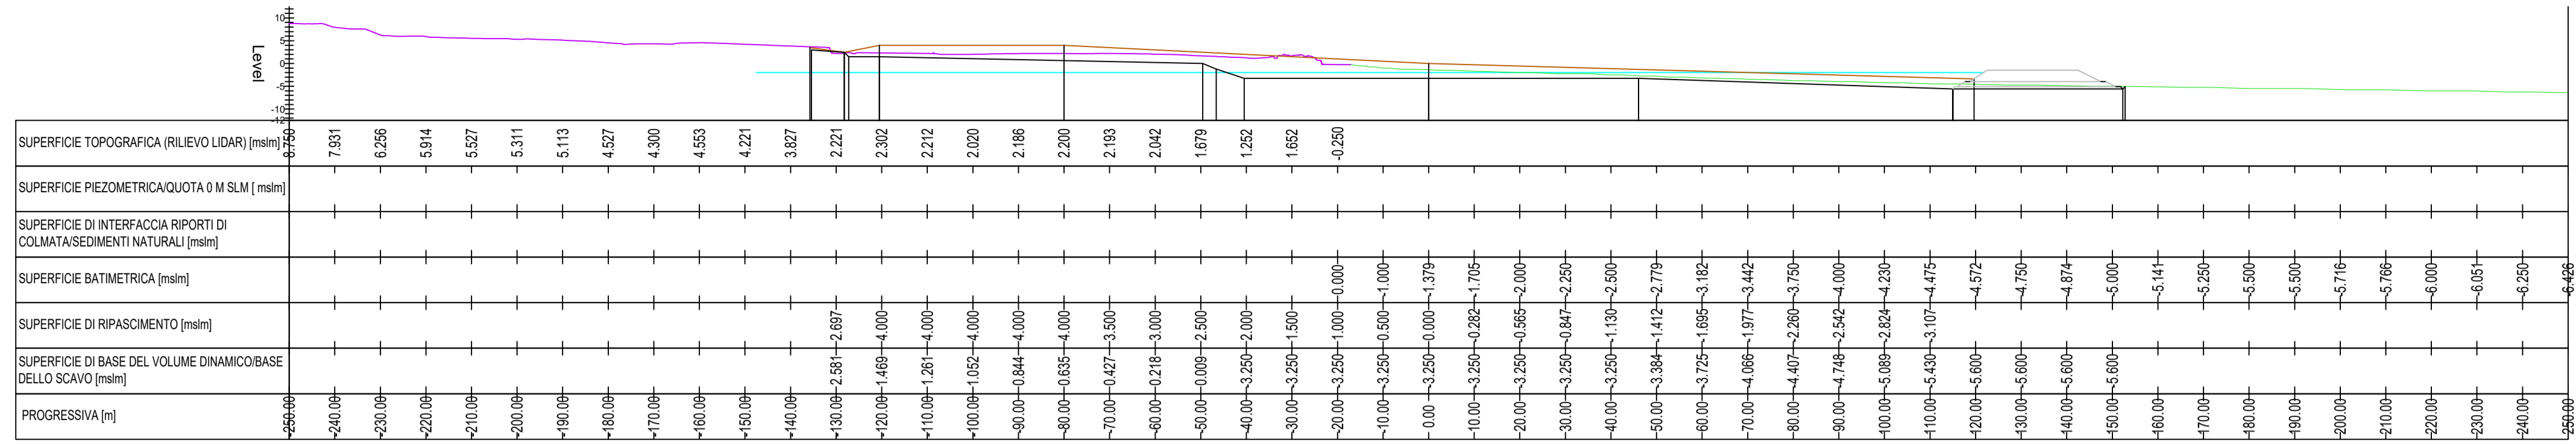



SEZIONE 100.000

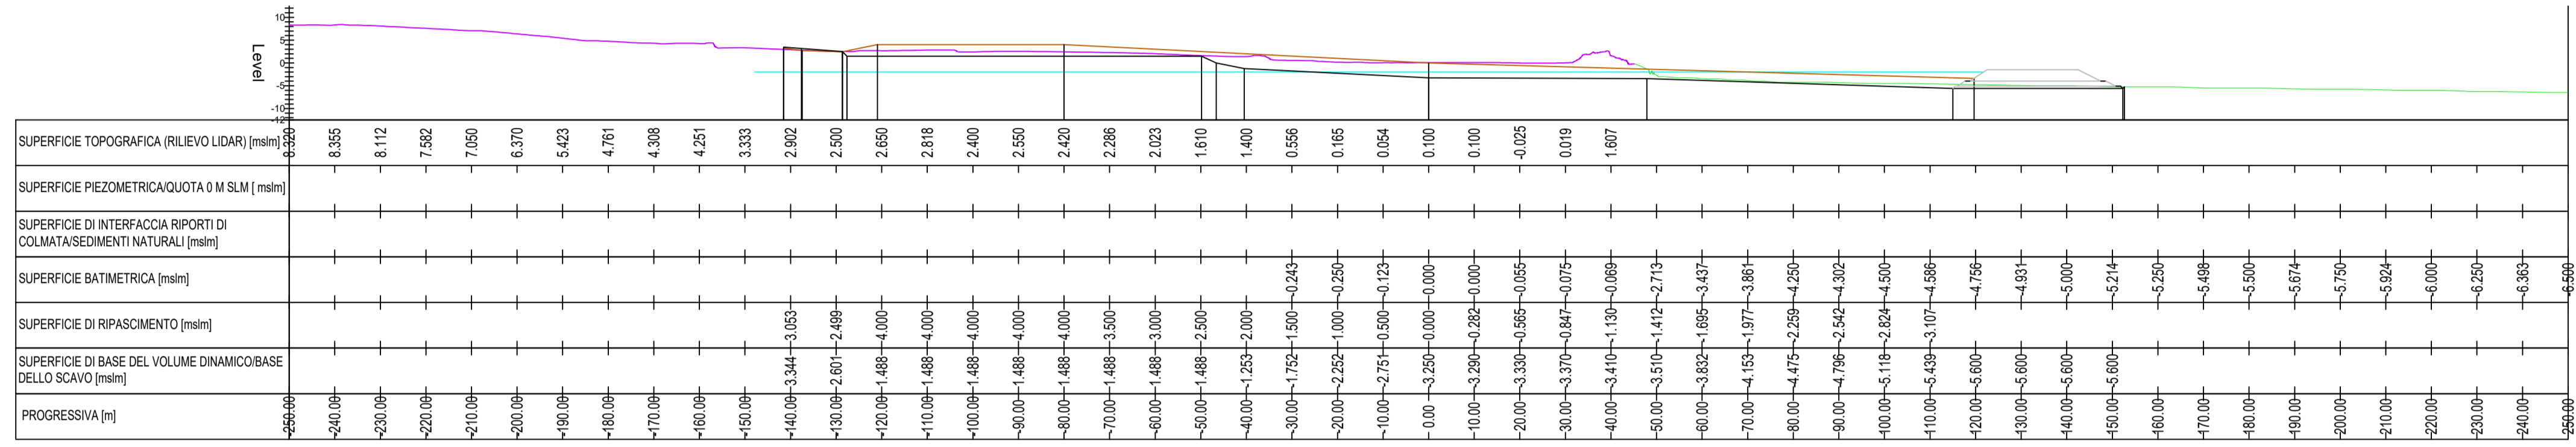


SEZIONE 50.000

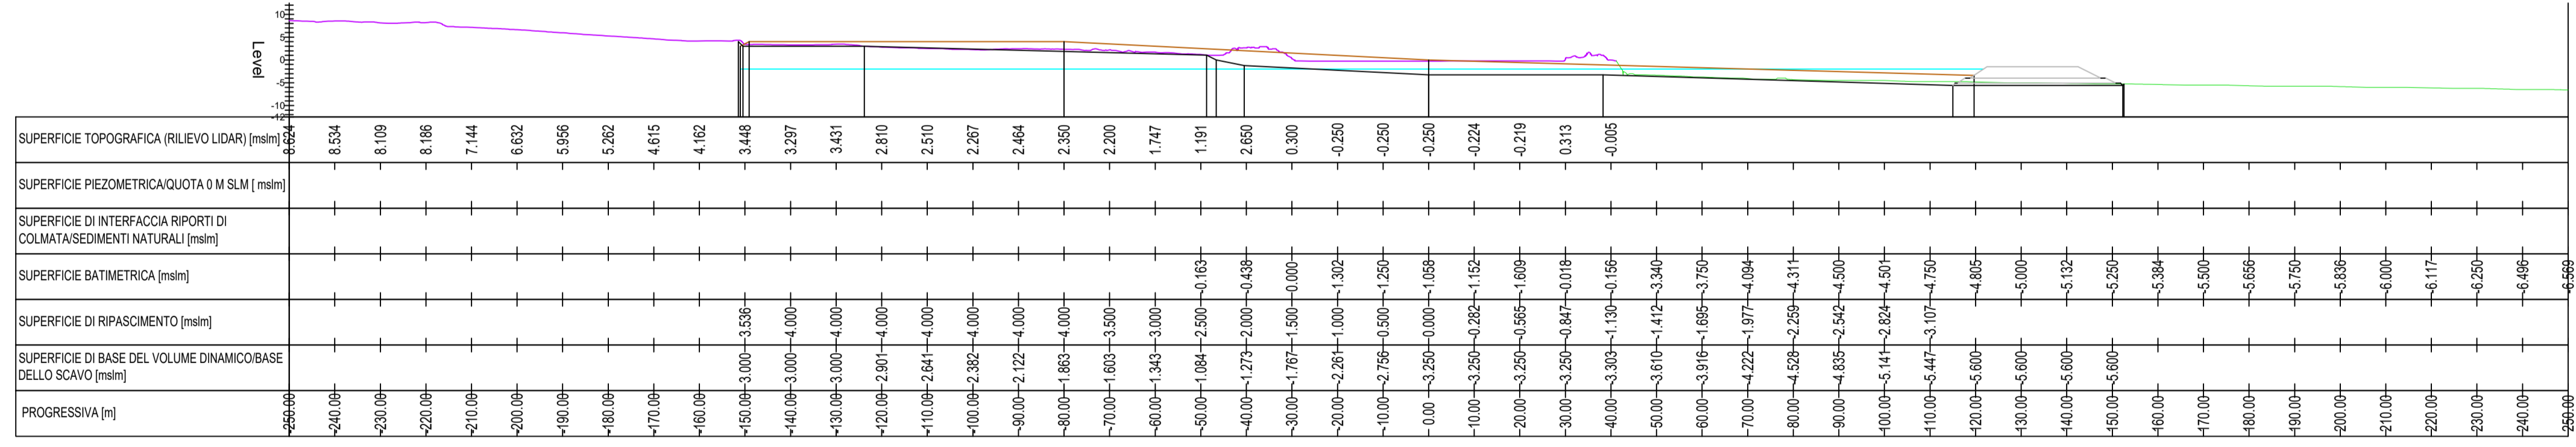

SEZIONE 0.000

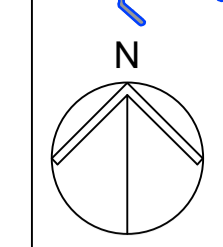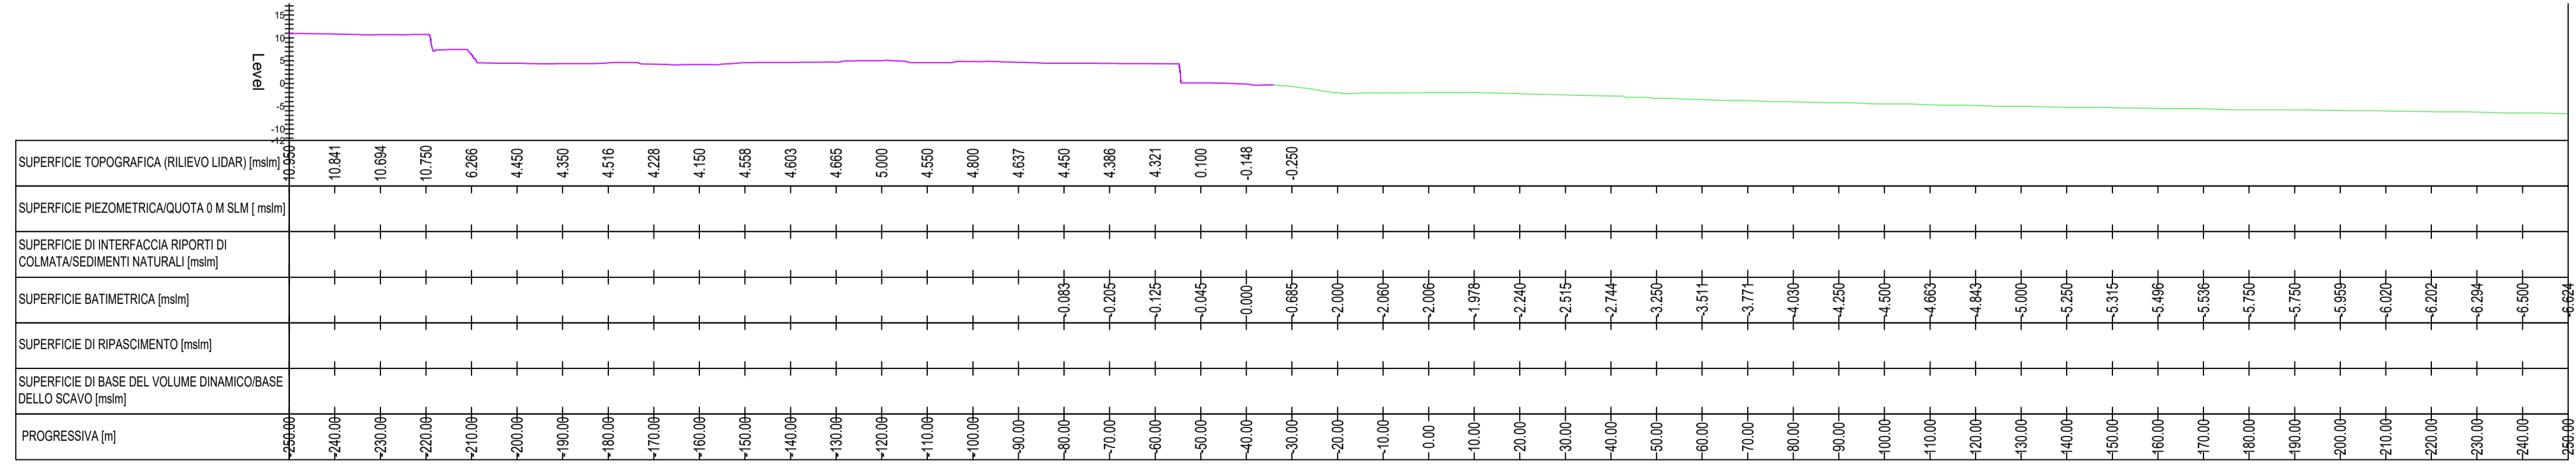

MICROCELLA NORD

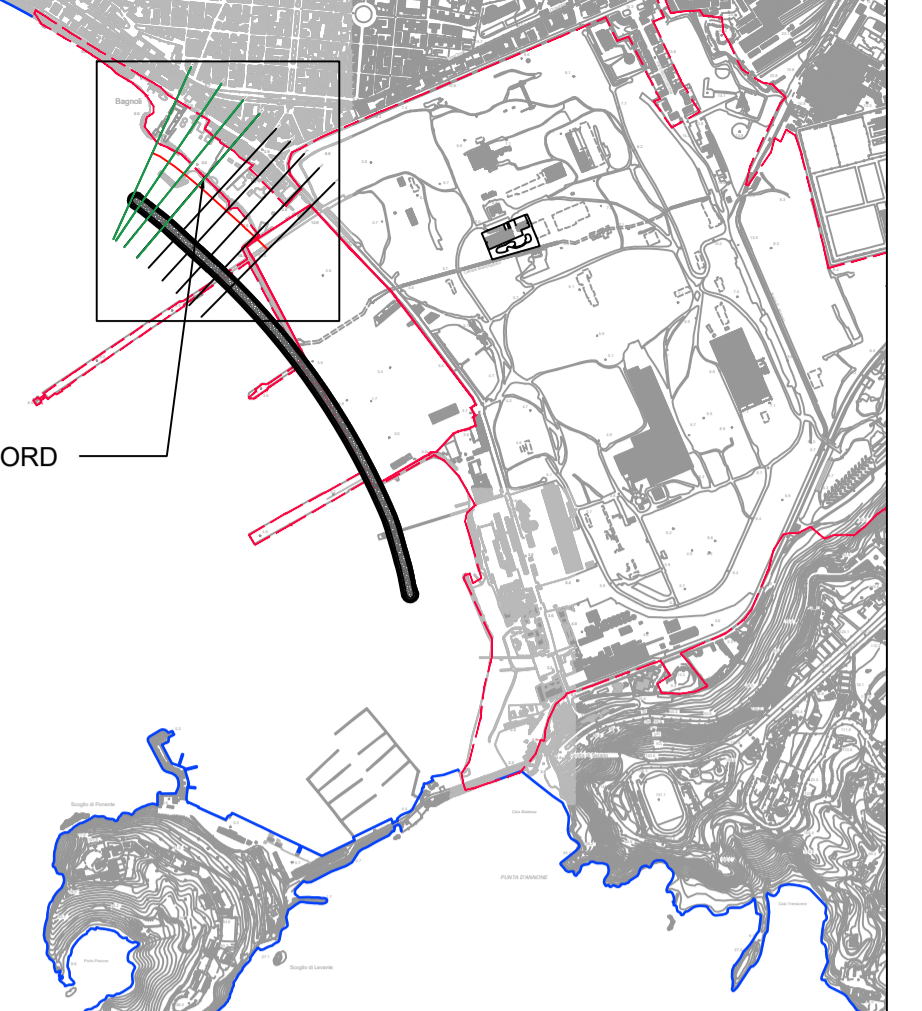

PIANTA CHIAVE  
SCALE 1:20000

- LEGENDA**
- SUPERFICIE TOPOGRAFICA
  - SUPERFICIE BATIMETRICA
  - QUOTA -2.0 M SLM
  - SUPERFICIE DI BASE DEL VOLUME DINAMICO/BASE DELLO SCAVO
  - SUPERFICIE DI RIPASCIMENTO

**AREA DI RILEVANTE INTERESSE NAZIONALE DI BAGNOLI - COROGLIO (NA)**

PIANO DI SVILUPPO E COESIONE DEL MINISTERO DELL'AMBIENTE E DELLA SICUREZZA ENERGETICA

D.P.C.M. 15.10.2015  
Interventi per la bonifica ambientale e rigenerazione urbana dell'area di Bagnoli - Coroglio.

Presidenza del Consiglio dei Ministri  
IL COMANDO REGIONALE DEL GOVERNO  
PER LA BONIFICA AMBIENTALE E RIGENERAZIONE URBANA  
DELL'AREA DI RILEVANTE INTERESSE NAZIONALE  
BAGNOLI - COROGLIO

MINISTERO DELL'AMBIENTE  
E DELLA SICUREZZA ENERGETICA

---

**STAZIONE APPALTANTE**

**INVITALIA**

Funzione Servizi di Ingegneria  
Direzione Area Tecnica  
Ambiente:  
Ing. Edoardo Robertella Stalul

**RESPONSABILE UNICO DEL PROCEDIMENTO:** Ing. Lorenzo MORRA

RAGGRUPPAMENTO TEMPORANEO _PROGER S.p.A. (mandataria) AMBIENTE S.p.A. _RNA CONSULTING S.p.A. ARCADIS ITALIA S.r.l. Coordinatore della Progettazione e Responsabile della Integrazione delle Relazioni Specialistiche PMI _Ing. M. Batarni (RNA) Responsabile Paesaggio, Ambiente, Naturalizzazione, Agroalimentare, Zootecnica, Ruralità, Foreste (CAT.P.03) Ing. G. Scarfella (PROGER) Responsabile Strutture (CAT. S.03) _Ing. A. Tomarchio (RNA) Archeologia _Dott. F. Taroni (ASPS) Responsabile Paesaggistica _Ing. F. Tamburini (AMBIENTE) Responsabile Aspetti Naturalistici e S.I.A. _Ing. L. Bertoli (ARCADIS) Responsabile della Misurazione Numerica _Ing. A. Pedroncini (DHI)	_FINALCA INGEGNERIA S.r.l. 38A S.r.l. _DHI SRL A SOCO UNICO ASPR Servizi Archeologici s.n.c. Responsabile della Progettazione e Responsabile della Integrazione delle Relazioni Specialistiche PMI _Ing. G. Scarfella (PROGER) Responsabile Impianti (CAT. I8.06) _Ing. G. Morlando (FINALCA) Responsabile Acustica _Ing. C. Di Michele (PROGER) Responsabile Geologia _Geol. M. Santucci (PROGER) Coor. Sicurezza in fase di Progettazione _Ing. N. Scarna (PROGER) BIM MANAGER _Geom. G. Pietrunga (PROGER)	Responsabile Rilevi _Geol. L. Bignotti (AMBIENTE) Responsabile Itinge _Geol. M. Marrocco (AMBIENTE) Resp. Test dimostrazione Tecno. _Rimozione Sedimenti _Geol. R. Costa (ARCADIS) Resp. Test dimostrazione Tecno. _Casting _Geol. P. Meuri (AMBIENTE)
---	--	---