




SEZIONE 350.000

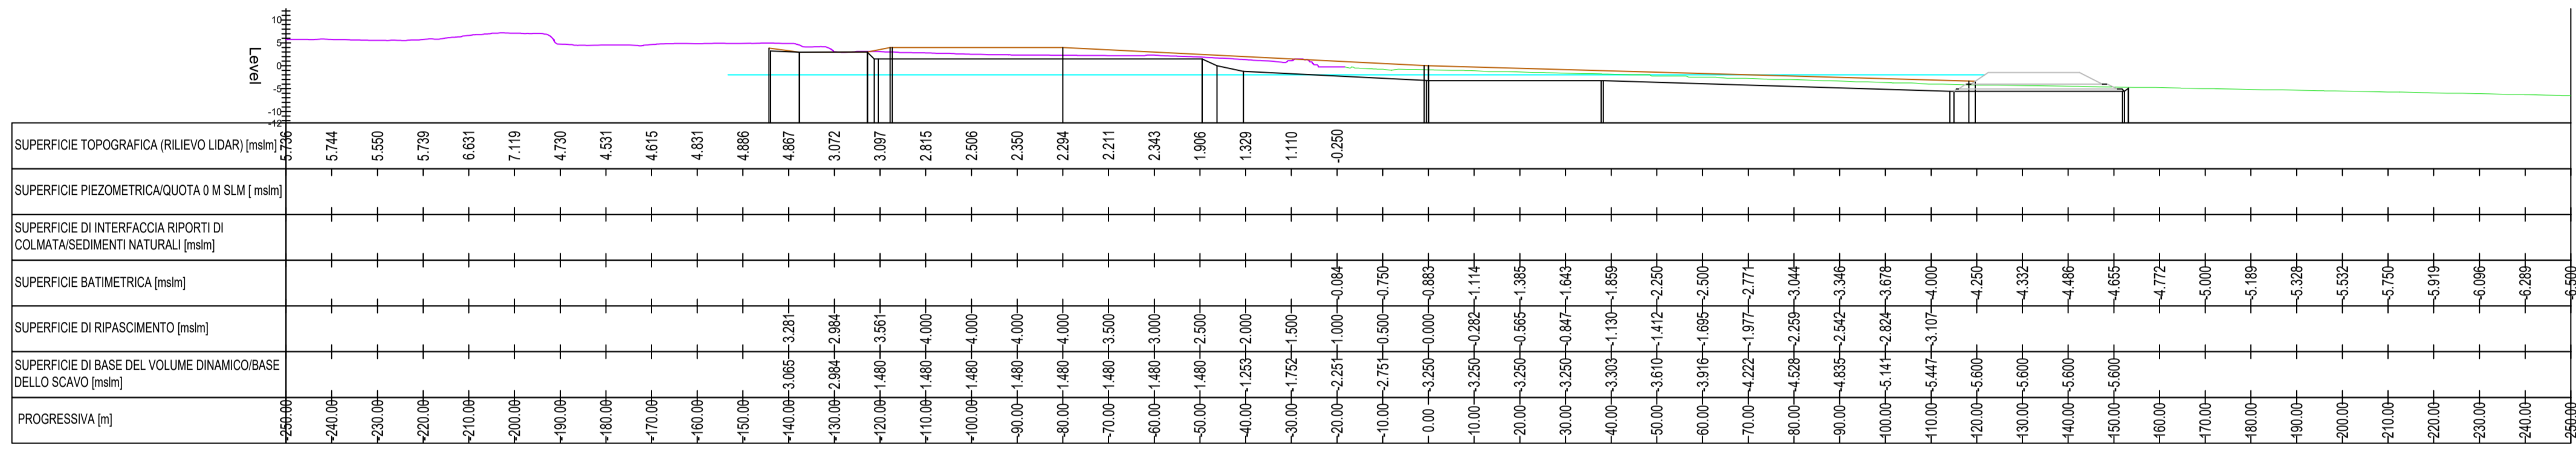


SEZIONE 300.000

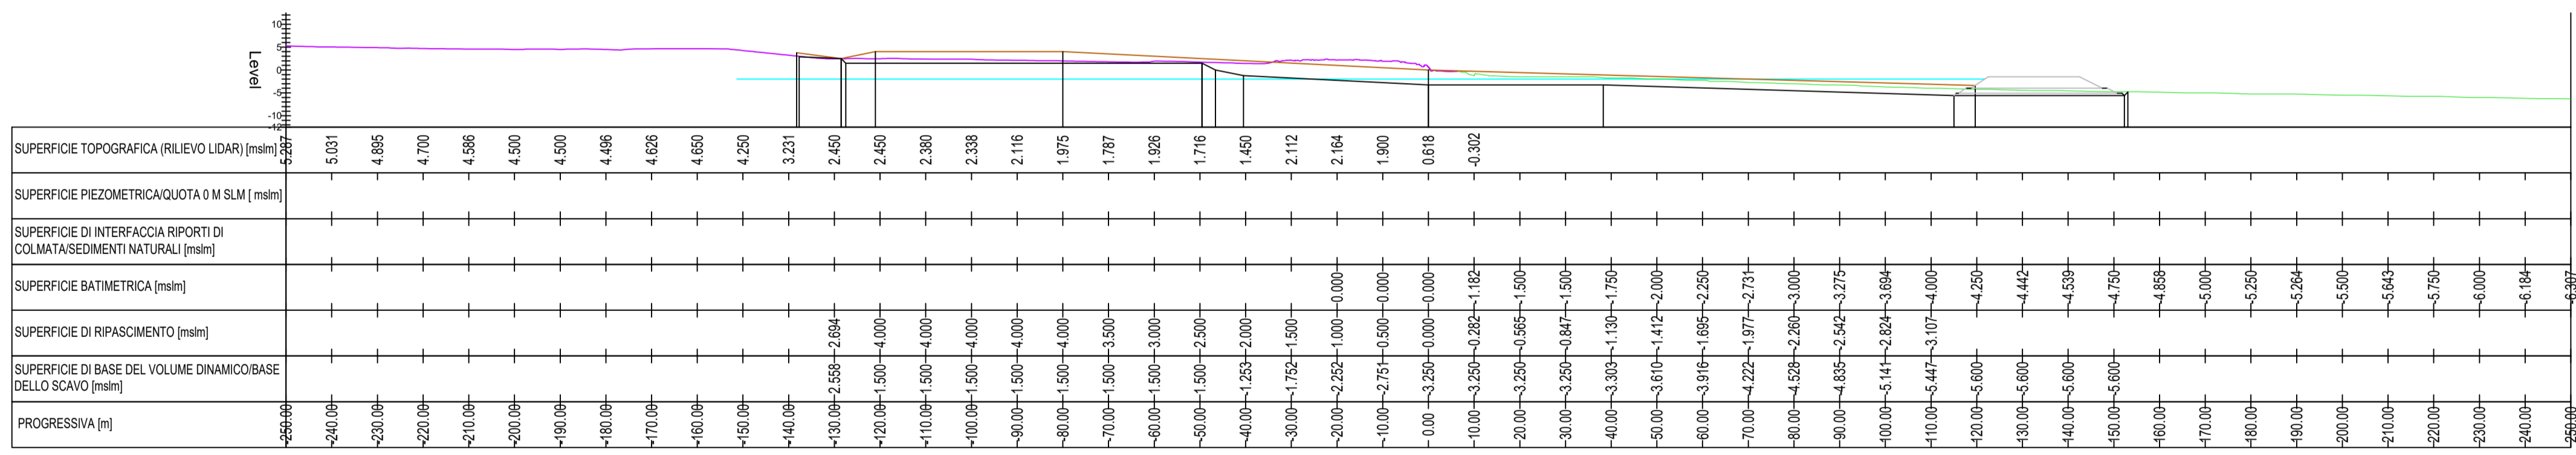

SEZIONE 250.000

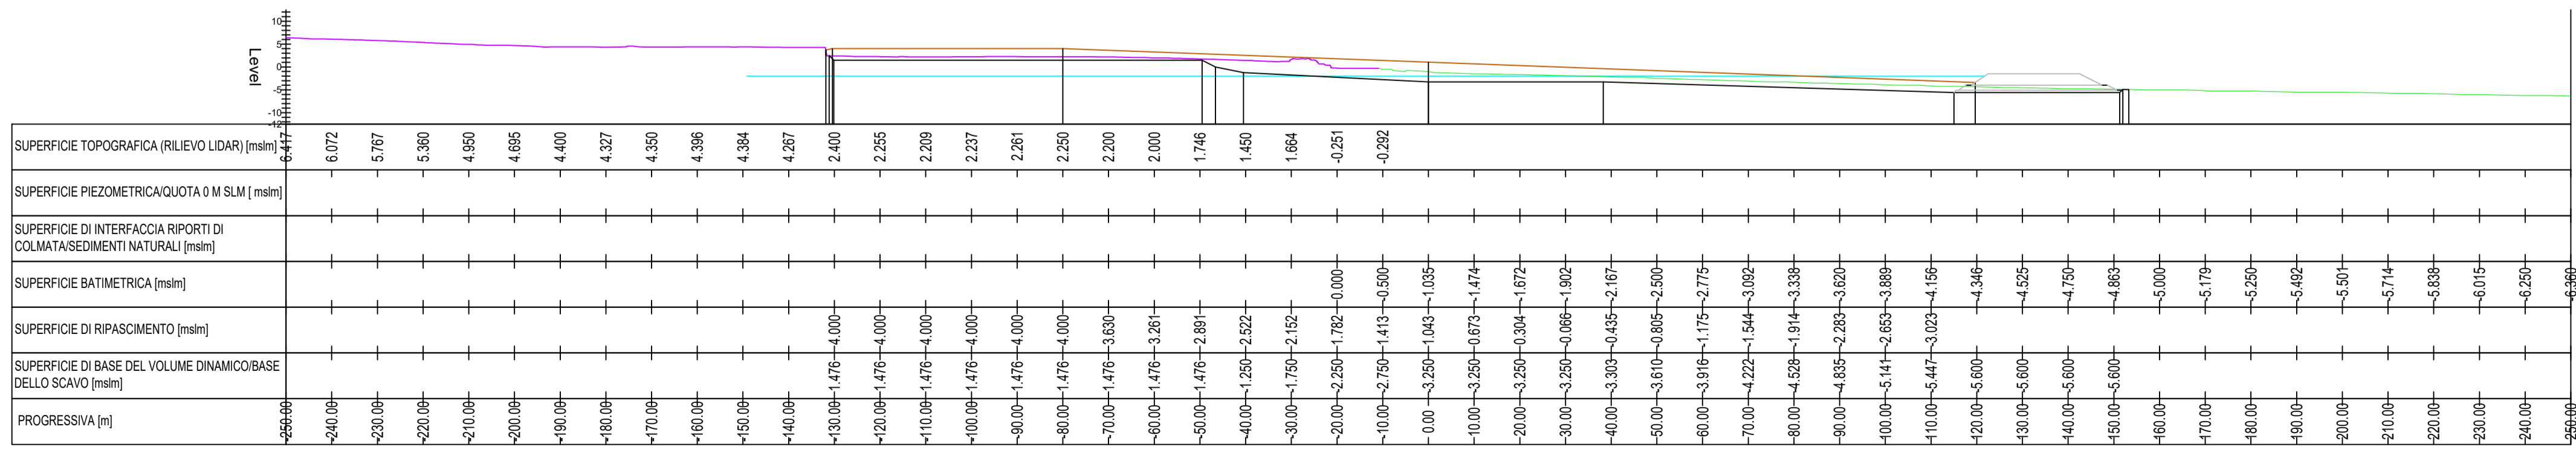

SEZIONE 200.000

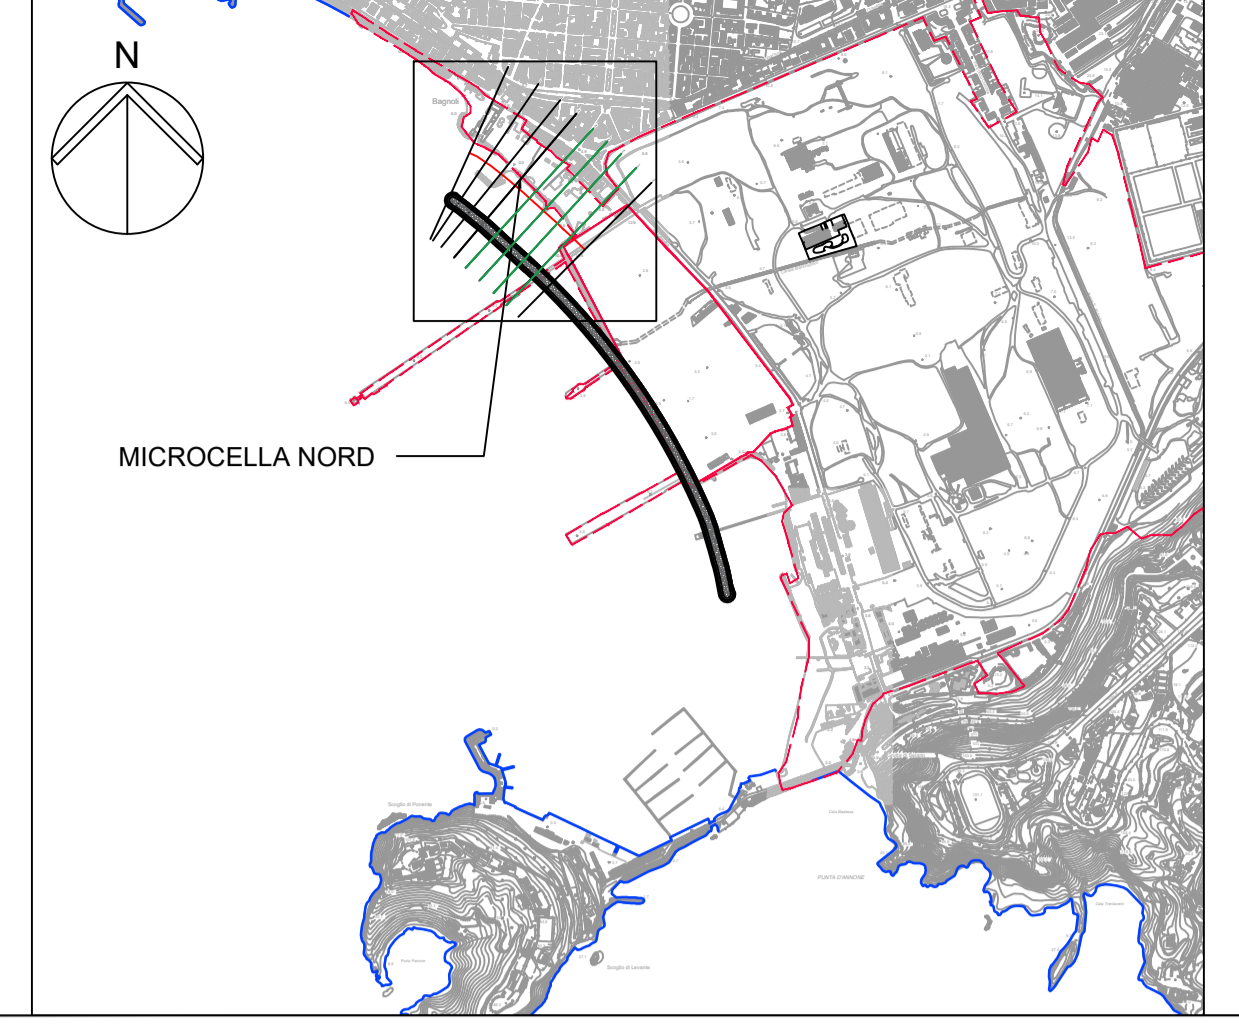

PIANTA CHIAVE
SCALE 1:20000

- LEGENDA**
- SUPERFICIE TOPOGRAFICA
 - SUPERFICIE BATIMETRICA
 - QUOTA -2.0 M SLM
 - SUPERFICIE DI BASE DEL VOLUME DINAMICO/BASE DELLO SCAVO
 - SUPERFICIE DI RIPASCIMENTO

AREA DI RILEVANTE INTERESSE NAZIONALE DI BAGNOLI - COROGLIO (NA)

PIANO DI SVILUPPO E COESIONE DEL MINISTERO DELL'AMBIENTE E DELLA SICUREZZA ENERGETICA

D.P.C.M. 15.10.2015
Interventi per la bonifica ambientale e rigenerazione urbana dell'area di Bagnoli - Coroglio.

Presidenza del Consiglio dei Ministri
IL COMANDO REGIONALE DEL GOVERNO
PER LA BONIFICA AMBIENTALE E RIGENERAZIONE URBANA
DELL'AREA DI RILEVANTE INTERESSE NAZIONALE
BAGNOLI - COROGLIO

MINISTERO DELL'AMBIENTE
E DELLA SICUREZZA ENERGETICA

APPALTO MISTO DI SERVIZI DI INGEGNERIA E ARCHITETTURA PER LA PROGETTAZIONE DEFINITIVA E COORDINAMENTO DELLA SICUREZZA IN FASE DI PROGETTAZIONE PER APPALTO INTEGRATO, COMPRENSIVO DI SERVIZI DI INDAGINI E DI LAVORI DI TEST DI DIMOSTRAZIONE TECNOLOGICA, OLTRE AI SERVIZI DI DIREZIONE DEI LAVORI E DI COORDINAMENTO DELLA SICUREZZA IN FASE DI ESECUZIONE, AFFERENTE ALL'INTERVENTO DENOMINATO "RIMOZIONE COLMATA, BONIFICA DEGLI ARENILI EMERSI "NORD" E "SUD" E RISANAMENTO E GESTIONE DEI SEDIMENTI MARINI COMPRESI NELL'AREA DI RILEVANTE INTERESSE NAZIONALE DI BAGNOLI-COROGLIO" (NA)
CIG: 87792756EA - CUP: C65E1900330001 - CUP: C65E1900039001

STAZIONE APPALTANTE

INVITALIA

Funzione Servizi di Ingegneria
Direzione Area Tecnica
Ambiente:
Ing. Edoardo Robertella Stalul

RESPONSABILE UNICO DEL PROCEDIMENTO: Ing. Lorenzo MORRA

<p>RAGGRUPPAMENTO TEMPORANEO _PROGER S.p.A. (mandataria) _AMBIENTE S.p.A. _FINA CONSULTING S.p.A. _ARCADIS ITALIA S.r.l. _Ing. M. Balzani (RNA) _Ing. G. Scarfella (PROGER) _Ing. L. Rossi (ARCADIS) _Ing. G. Scarfella (PROGER) _Ing. A. Tomarchio (RNA) _Architettura _Dott. F. Tironi (ASPS) _Responsabile Parasagittica _Ing. F. Tamburini (AMBIENTE) _Responsabile Aspetti Naturalistici e S.I.A. _Ing. L. Bertoli (ARCADIS) _Responsabile della Manutenzione Numerica _Ing. A. Pedronchi (DHS)</p>	<p>_FINALCA INGEGNERIA S.r.l. _SIA S.r.l. _DHS S.p.A. A SOCO UNICO _ASPS Servizi Archeologici s.n.c. _Coordinatore della Progettazione e Responsabile della Integrazione delle Relazioni Specialistiche PMI _Ing. G. Scarfella (PROGER) _Ing. L. Rossi (ARCADIS) _Responsabile Progetto, Ambiente, Naturalizzazione, Agroalimentare, Zootecnica, Ruralità, Foreste (CAT.P.03) _Ing. C. Di Michele (PROGER) _Responsabile Geologia _Ing. L. Scaramia (PROGER) _Geom. G. Pietrolungo (PROGER)</p>	<p>Responsabile Rilevi _Geol. L. Bignotti (AMBIENTE) _Responsabile Idrogeol. _Geol. M. Mannocci (AMBIENTE) _Resp. Test dimostrazione Techn. _Rimozione Sedimenti _Geol. R. Costa (ARCADIS) _Resp. Test dimostrazione Techn. _Casting _Geol. P. Meuri (AMBIENTE)</p>
---	---	---