




SEZIONE 350.000

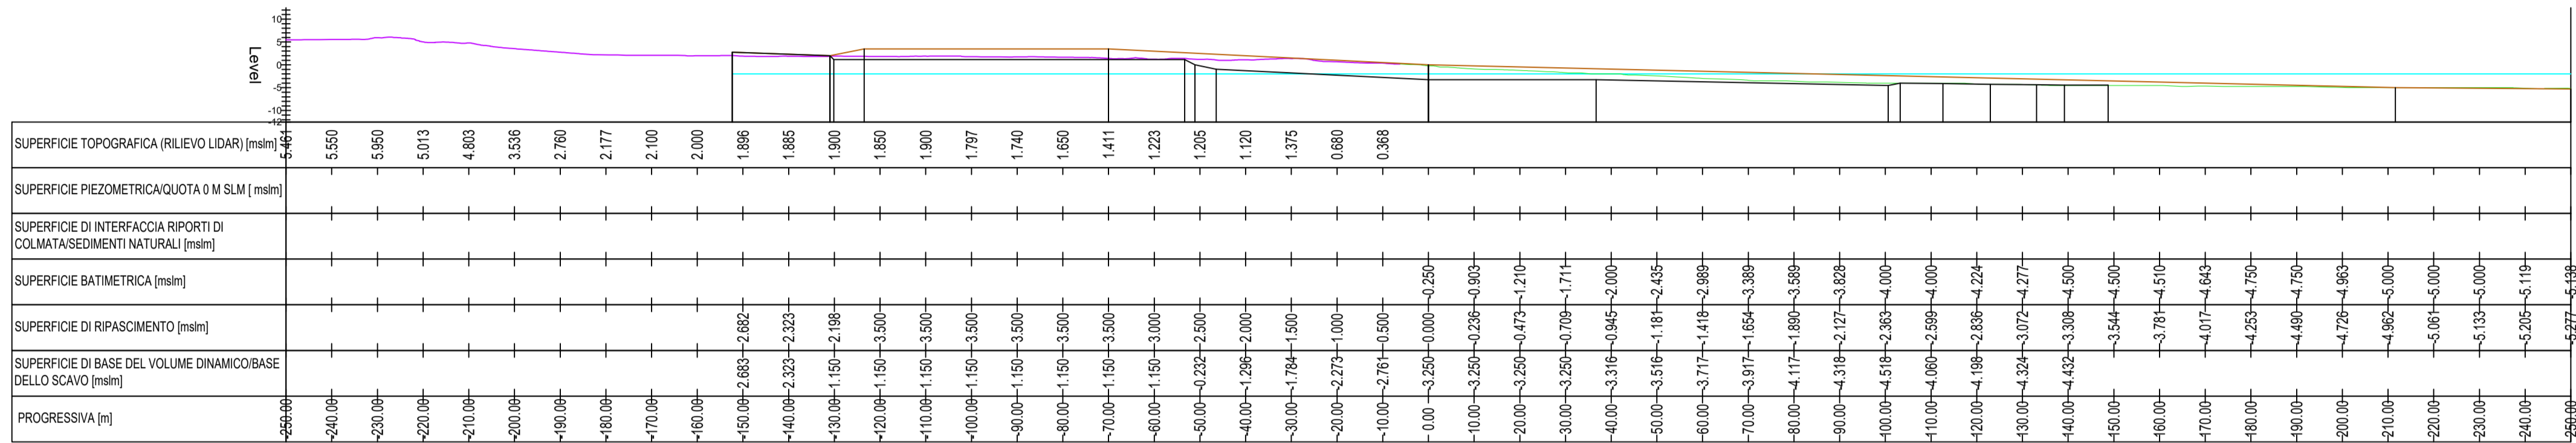


SEZIONE 300.000

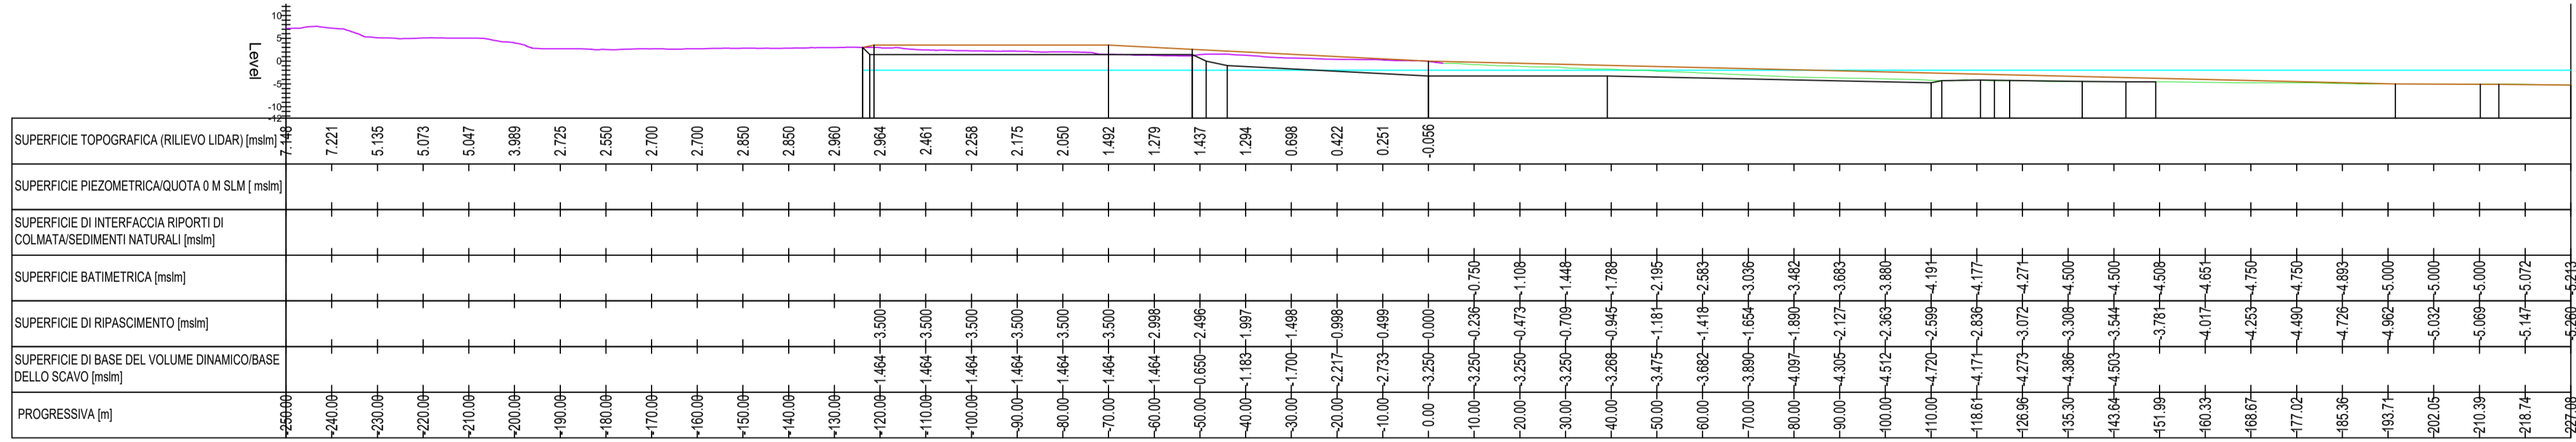

SEZIONE 250.000

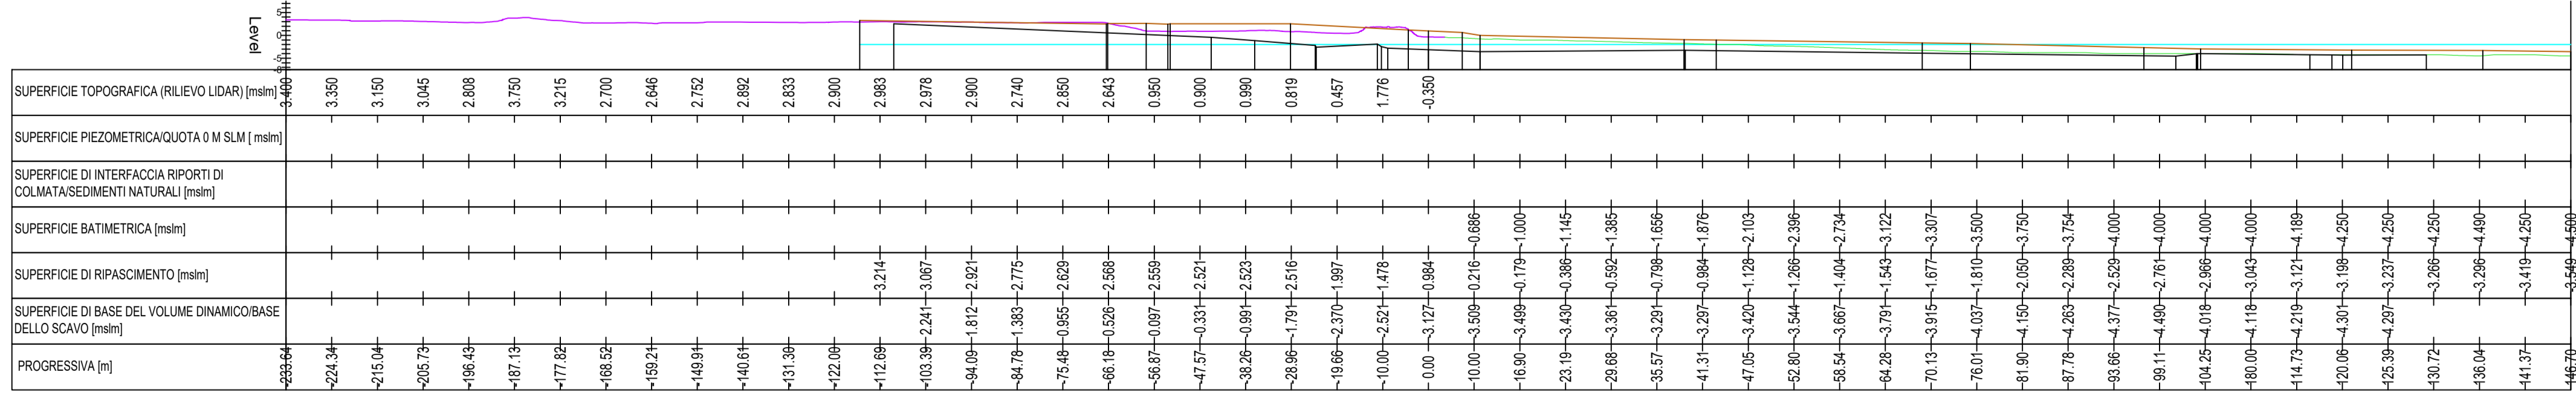

SEZIONE 200.000

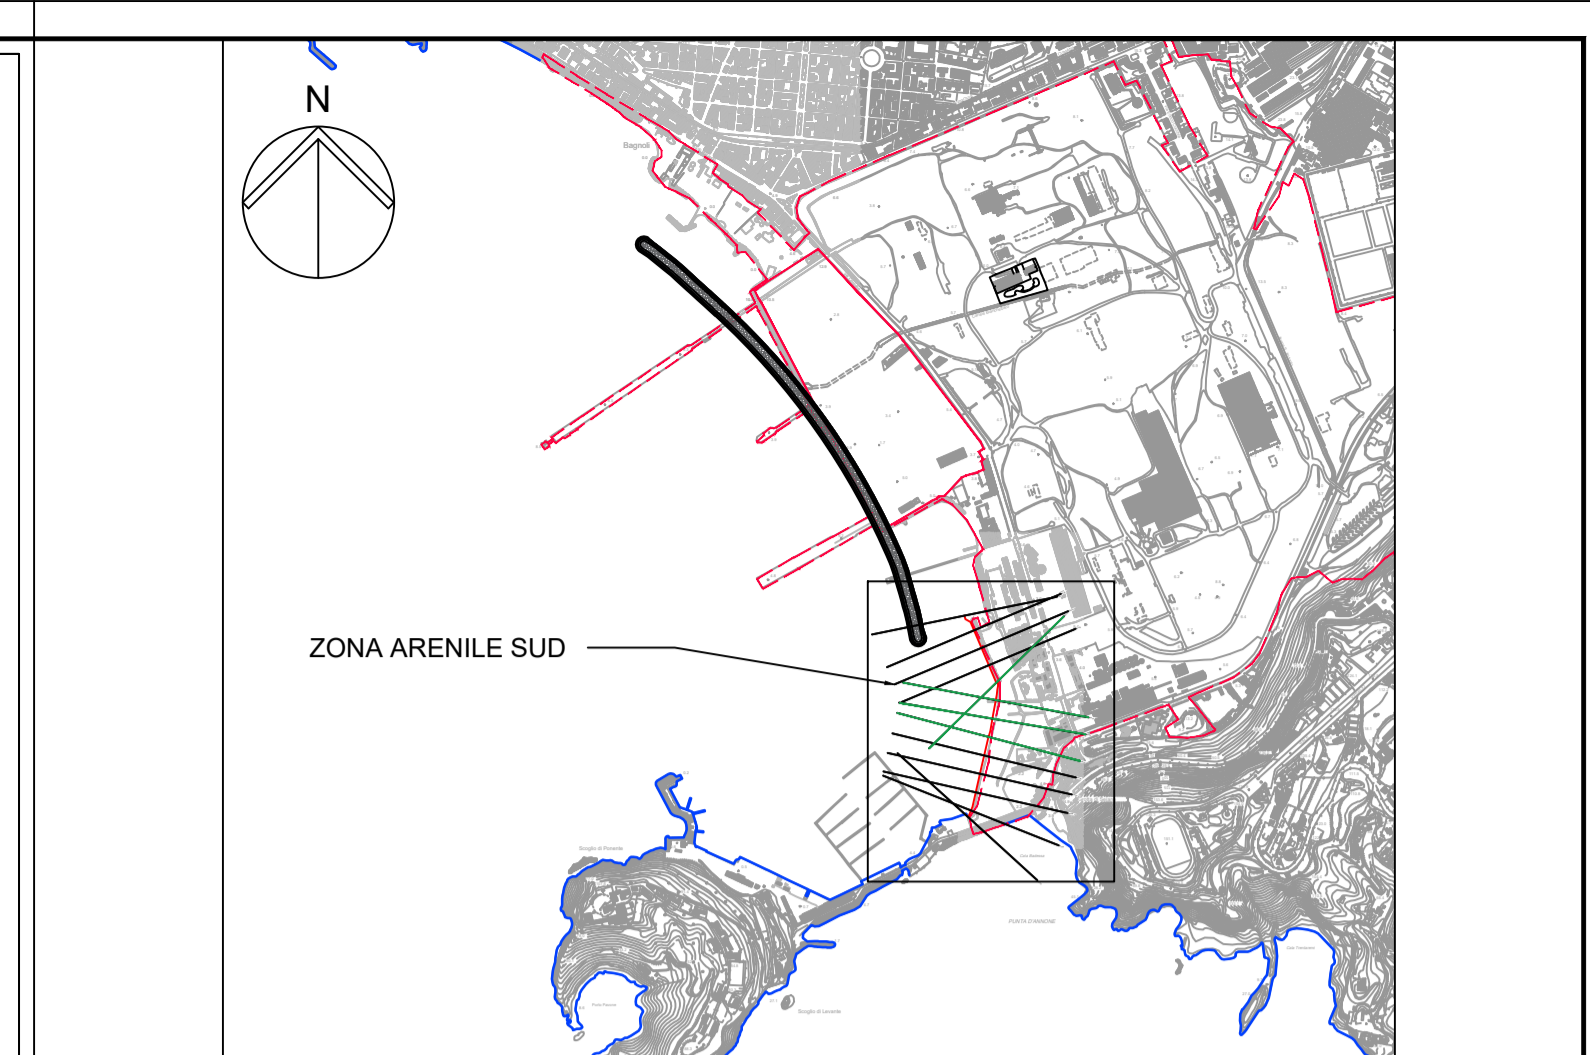

PIANTA CHIAVE
SCALA 1:20000

- LEGENDA**
- SUPERFICIE TOPOGRAFICA
 - SUPERFICIE BATIMETRICA
 - QUOTA -2.0 M SLM
 - SUPERFICIE DI BASE DEL VOLUME DINAMICO/BASE DELLO SCAVO
 - SUPERFICIE DI RIPASCIMENTO

AREA DI RILEVANTE INTERESSE NAZIONALE DI BAGNOLI - COROGLIO (NA)

PIANO DI SVILUPPO E COESIONE DEL MINISTERO DELL'AMBIENTE E DELLA SICUREZZA ENERGETICA

D.P.C.M. 15.10.2015
Interventi per la bonifica ambientale e rigenerazione urbana dell'area di Bagnoli - Coroglio.

APPALTO MISTO DI SERVIZI DI INGEGNERIA E ARCHITETTURA PER LA PROGETTAZIONE DEFINITIVA E COORDINAMENTO DELLA SICUREZZA IN FASE DI PROGETTAZIONE PER APPALTO INTEGRATO, COMPRENSIVO DI SERVIZI DI INDAGINI E DI LAVORI DI TEST DI DIMOSTRAZIONE TECNOLOGICA, OLTRE AI SERVIZI DI DIREZIONE DEI LAVORI E DI COORDINAMENTO DELLA SICUREZZA IN FASE DI ESECUZIONE, AFFERENTE ALL'INTERVENTO DENOMINATO "RIMOZIONE COLMATA, BONIFICA DEGLI ARENILI EMERSI "NORD" E "SUD" E RISANAMENTO E GESTIONE DEI SEDIMENTI MARINI COMPRESI NELL'AREA DI RILEVANTE INTERESSE NAZIONALE DI BAGNOLI-COROGLIO" (NA)

CIG: 87792756EA - CUP: C65E1900330001 - CUP: C65E1900039001

STAZIONE APPALTANTE

Presidenza del Consiglio dei Ministri
IL COMANDO REGIONALE DEL GOVERNO
PER LA BONIFICA AMBIENTALE E RIGENERAZIONE URBANA
DELL'AREA DI RILEVANTE INTERESSE NAZIONALE
BAGNOLI - COROGLIO

RESPONSABILE UNICO DEL PROCEDIMENTO: Ing. Lorenzo MORRA

RAGGRUPPAMENTO TEMPORANEO

PROGER S.p.A. (mandataria)	FINALCA INGEGNERIA S.r.l.
AMBIENTE S.p.A.	38A S.r.l.
FINA CONSULTING S.p.A.	DIH S.p.A. A SOCO UNICO
ARCADIS ITALIA S.r.l.	ASPS Servizi Archeologici s.n.c.

Coordinate della Progettazione e Responsabile della Integrazione delle Relazioni Specialistiche PMI
Ing. M. Batarni (RPA)

Responsabile Progetto: Ambiente, Naturalizzazione, Agroalimentare, Zootecnica, Ruralità, Foreste (CAT.P.03)
Ing. G. Scarfella (PROGER)

Responsabile Strutture (CAT. S.03)
Ing. A. Tomarchio (RINA)

Responsabile Archeologia
Dott. F. Taroni (ASPS)

Responsabile Paesaggistica
Ing. F. Tamburini (AMBIENTE)

Responsabile Aspetti Naturalistici e S.I.A.
Ing. L. Bertoli (ARCADIS)

BNA MANAGER
Ing. A. Pedronchi (DHI)

Funzione Servizi di Ingegneria

Direzione Area Tecnica
Ambiente:
Ing. Edoardo Robertella Stalul

Responsabile Rilevi
Geol. L. Bignotti (AMBIENTE)

Responsabile Idrogeol.
Geol. M. Marrocco (AMBIENTE)

Resp. Test dimostrazione Tecno.
Rilevazione Sedimenti
Geol. R. Costa (ARCADIS)

Resp. Test dimostrazione Tecno.
Caspini
Geol. P. Meuri (AMBIENTE)

PROGETTO DEFINITIVO

ELABORATO	DATA	NOME	FIRMA
SEZIONI DI PROGETTO - ZONA ARENILE SUD	07/2023	M. Stoppa (ARCADIS)	
	07/2023	Ing. L. Rossi (ARCADIS)	
	07/2023	Ing. Edoardo Robertella Stalul	

REVISIONE	DATA	AGGIORNAMENTI
Rev. 0	20/07/2023	PRIMA EMISSIONE
Rev. 1	-	-
Rev. 2	-	-

SCALA 1:1.000

AS SHOWN

CODICE FILE