


PIANTA CHIAVE
SCALA 1:20000


LEGENDA

- SUPERFICIE TOPOGRAFICA
- SUPERFICIE BATIMETRICA
- QUOTA -2.0 M SLM
- SUPERFICIE DI BASE DEL VOLUME DINAMICO/BASE DELLO SCAVO
- SUPERFICIE DI RIPASCIMENTO

SEZIONE 569.089

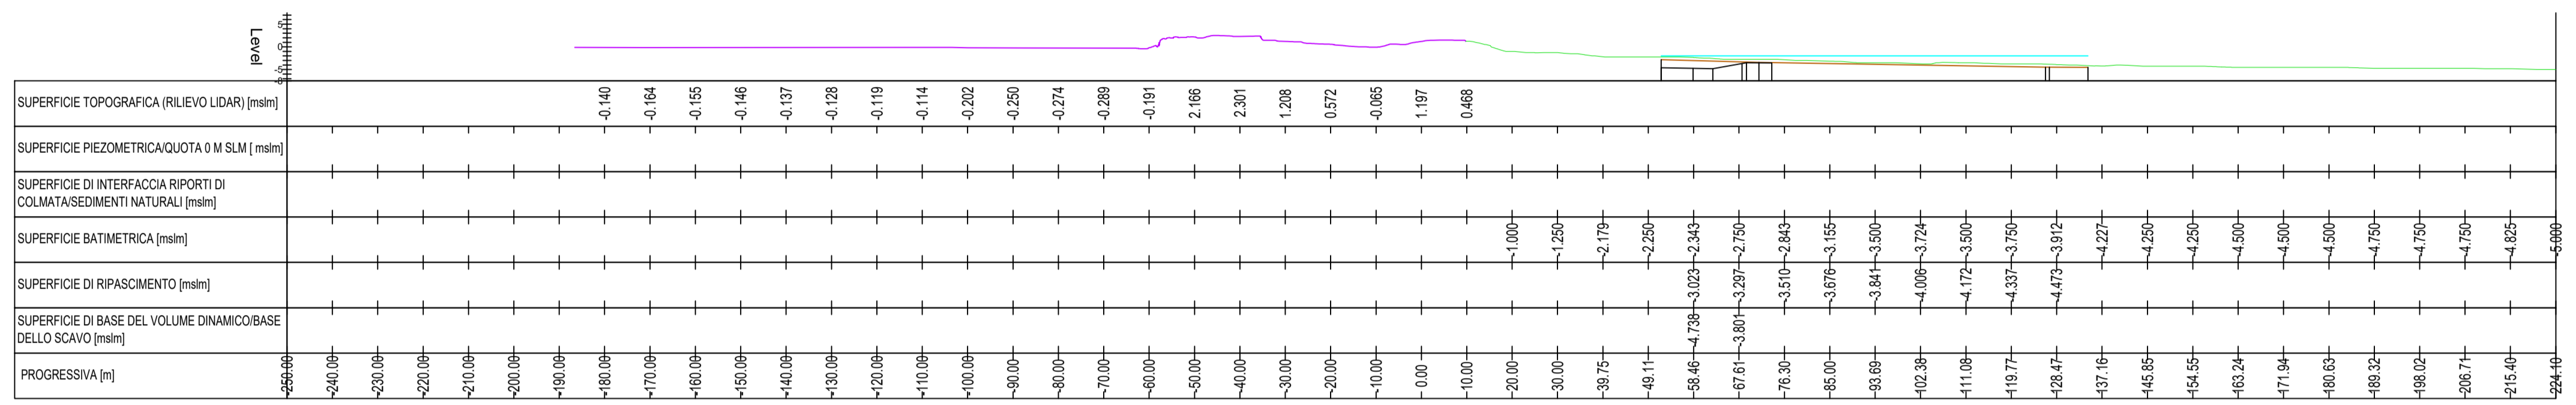

SEZIONE 550.000

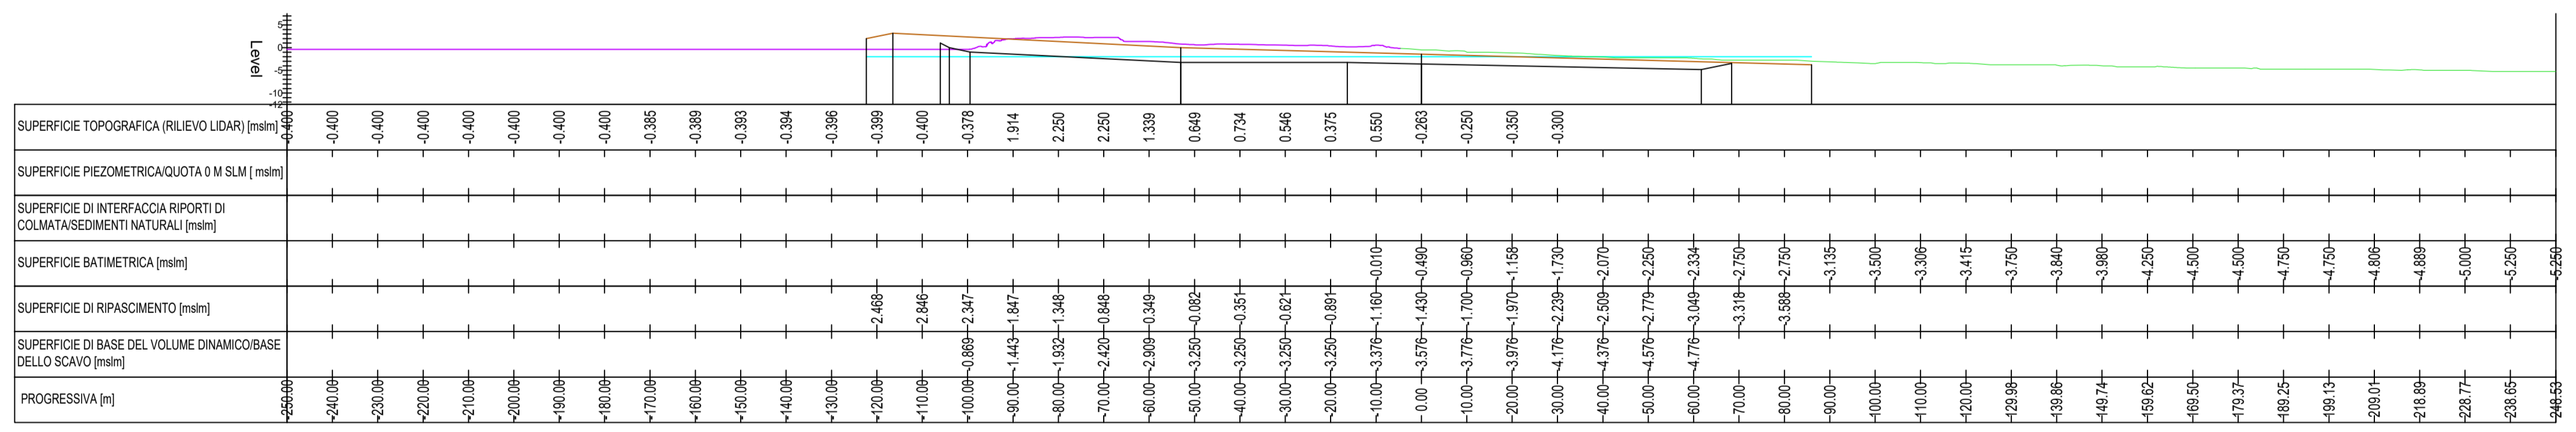

AREA DI RILEVANTE INTERESSE NAZIONALE DI BAGNOLI - COROGLIO (NA)

MINISTERO DELL'AMBIENTE E DELLA SICUREZZA ENERGETICA

PIANO DI SVILUPPO E COESIONE DEL MINISTERO DELL'AMBIENTE E DELLA SICUREZZA ENERGETICA

D.P.C.M. 15.10.2015

Interventi per la bonifica ambientale e rigenerazione urbana dell'area di Bagnoli - Coroglio.

APPALTO MISTO DI SERVIZI DI INGEGNERIA E ARCHITETTURA PER LA PROGETTAZIONE DEFINITIVA E COORDINAMENTO DELLA SICUREZZA IN FASE DI PROGETTAZIONE PER APPALTO INTEGRATO, COMPRESIVO DI SERVIZI DI INDAGINI E DI LAVORI DI TEST DI DIMOSTRAZIONE TECNOLOGICA, OLTRE AI SERVIZI DI DIREZIONE DEI LAVORI E DI COORDINAMENTO DELLA SICUREZZA IN FASE DI ESECUZIONE, AFFERENTE ALL'INTERVENTO DENOMINATO "RIMOZIONE COLMATA, BONIFICA DEGLI ARENILI EMERSI "NORD" E "SUD" E RISANAMENTO E GESTIONE DEI SEDIMENTI MARINI COMPRESI NELL'AREA DI RILEVANTE INTERESSE NAZIONALE DI BAGNOLI-COROGLIO" (NA)

CIG: 87792756EA - CUP: C65E1900330001 - CUP: C65E1900039001



STAZIONE APPALTANTE

RESPONSABILE UNICO DEL PROCEDIMENTO: Ing. Lorenzo MORRA

RAGGRUPPAMENTO TEMPORANEO PROGER S.p.A. (mandataria) AMBIENTE S.p.A. RNA CONSULTING S.p.A. ARCADIS ITALIA S.r.l. Coordinatore della Progettazione e Responsabile della Integrazione delle Relazioni Specialistiche PMI Ing. M. Batarni (RNA)	FINALCA INGEGNERIA S.r.l. S&A S.r.l. D&I SRL A SOCO UNICO ASPR Servizi Archeologici s.n.c. Coordinatore della Progettazione e Responsabile della Integrazione delle Relazioni Specialistiche PMI Ing. G. Scarfella (PROGER)	Responsabile Rilevi Geol. L. Bignotti (AMBIENTE)
Responsabile Strutture (CAT. S.03) Ing. A. Tomarchio (RNA)	Responsabile Impianti (CAT. IB.06) Ing. G. Morlando (FINALCA)	Responsabile Idrogeol. Geol. M. Marnocci (AMBIENTE)
Archeologo Dott. F. Tiboni (ASPR)	Responsabile Acustica Ing. C. Di Michele (PROGER)	Resp. Test dimostrazione Techn. Rimozione Sedimenti Geol. R. Costa (ARCADIS)
Responsabile Paesaggistica Ing. F. Tamburini (AMBIENTE)	Responsabile Geologia Geol. M. Sandrucci (PROGER)	Resp. Test dimostrazione Techn. Cosping Geol. P. Meuri (AMBIENTE)
Responsabile Aspetti Naturalistici e S.I.A. Ing. L. Bertoli (ARCADIS)	Coord. Sicurezza in fase di Progettazione Ing. N. Scarna (PROGER)	
BIM MANAGER Ing. A. Pedronchi (D&I)	BIM MANAGER Geom. G. Pietrunga (PROGER)	

PROGETTO DEFINITIVO

ELABORATO	DATA	NOME	FIRMA
SEZIONI DI PROGETTO - ZONA ARENILE SUD	07/2023	M.Stoppa (ARCADIS)	
	07/2023	Ing. L. Rossi (ARCADIS)	
	07/2023	Ing. Edoardo Robotella Stacul	
	07/2023		

REVISIONE	DATA	AGGIORNAMENTI	SCALA
Rev. 0	20/07/2023	PRIMA EMISSIONE	1:1.000
Rev. 1	-	-	AS SHOWN
Rev. 2	-	-	CODICE FILE