



VISTA FRONTALE

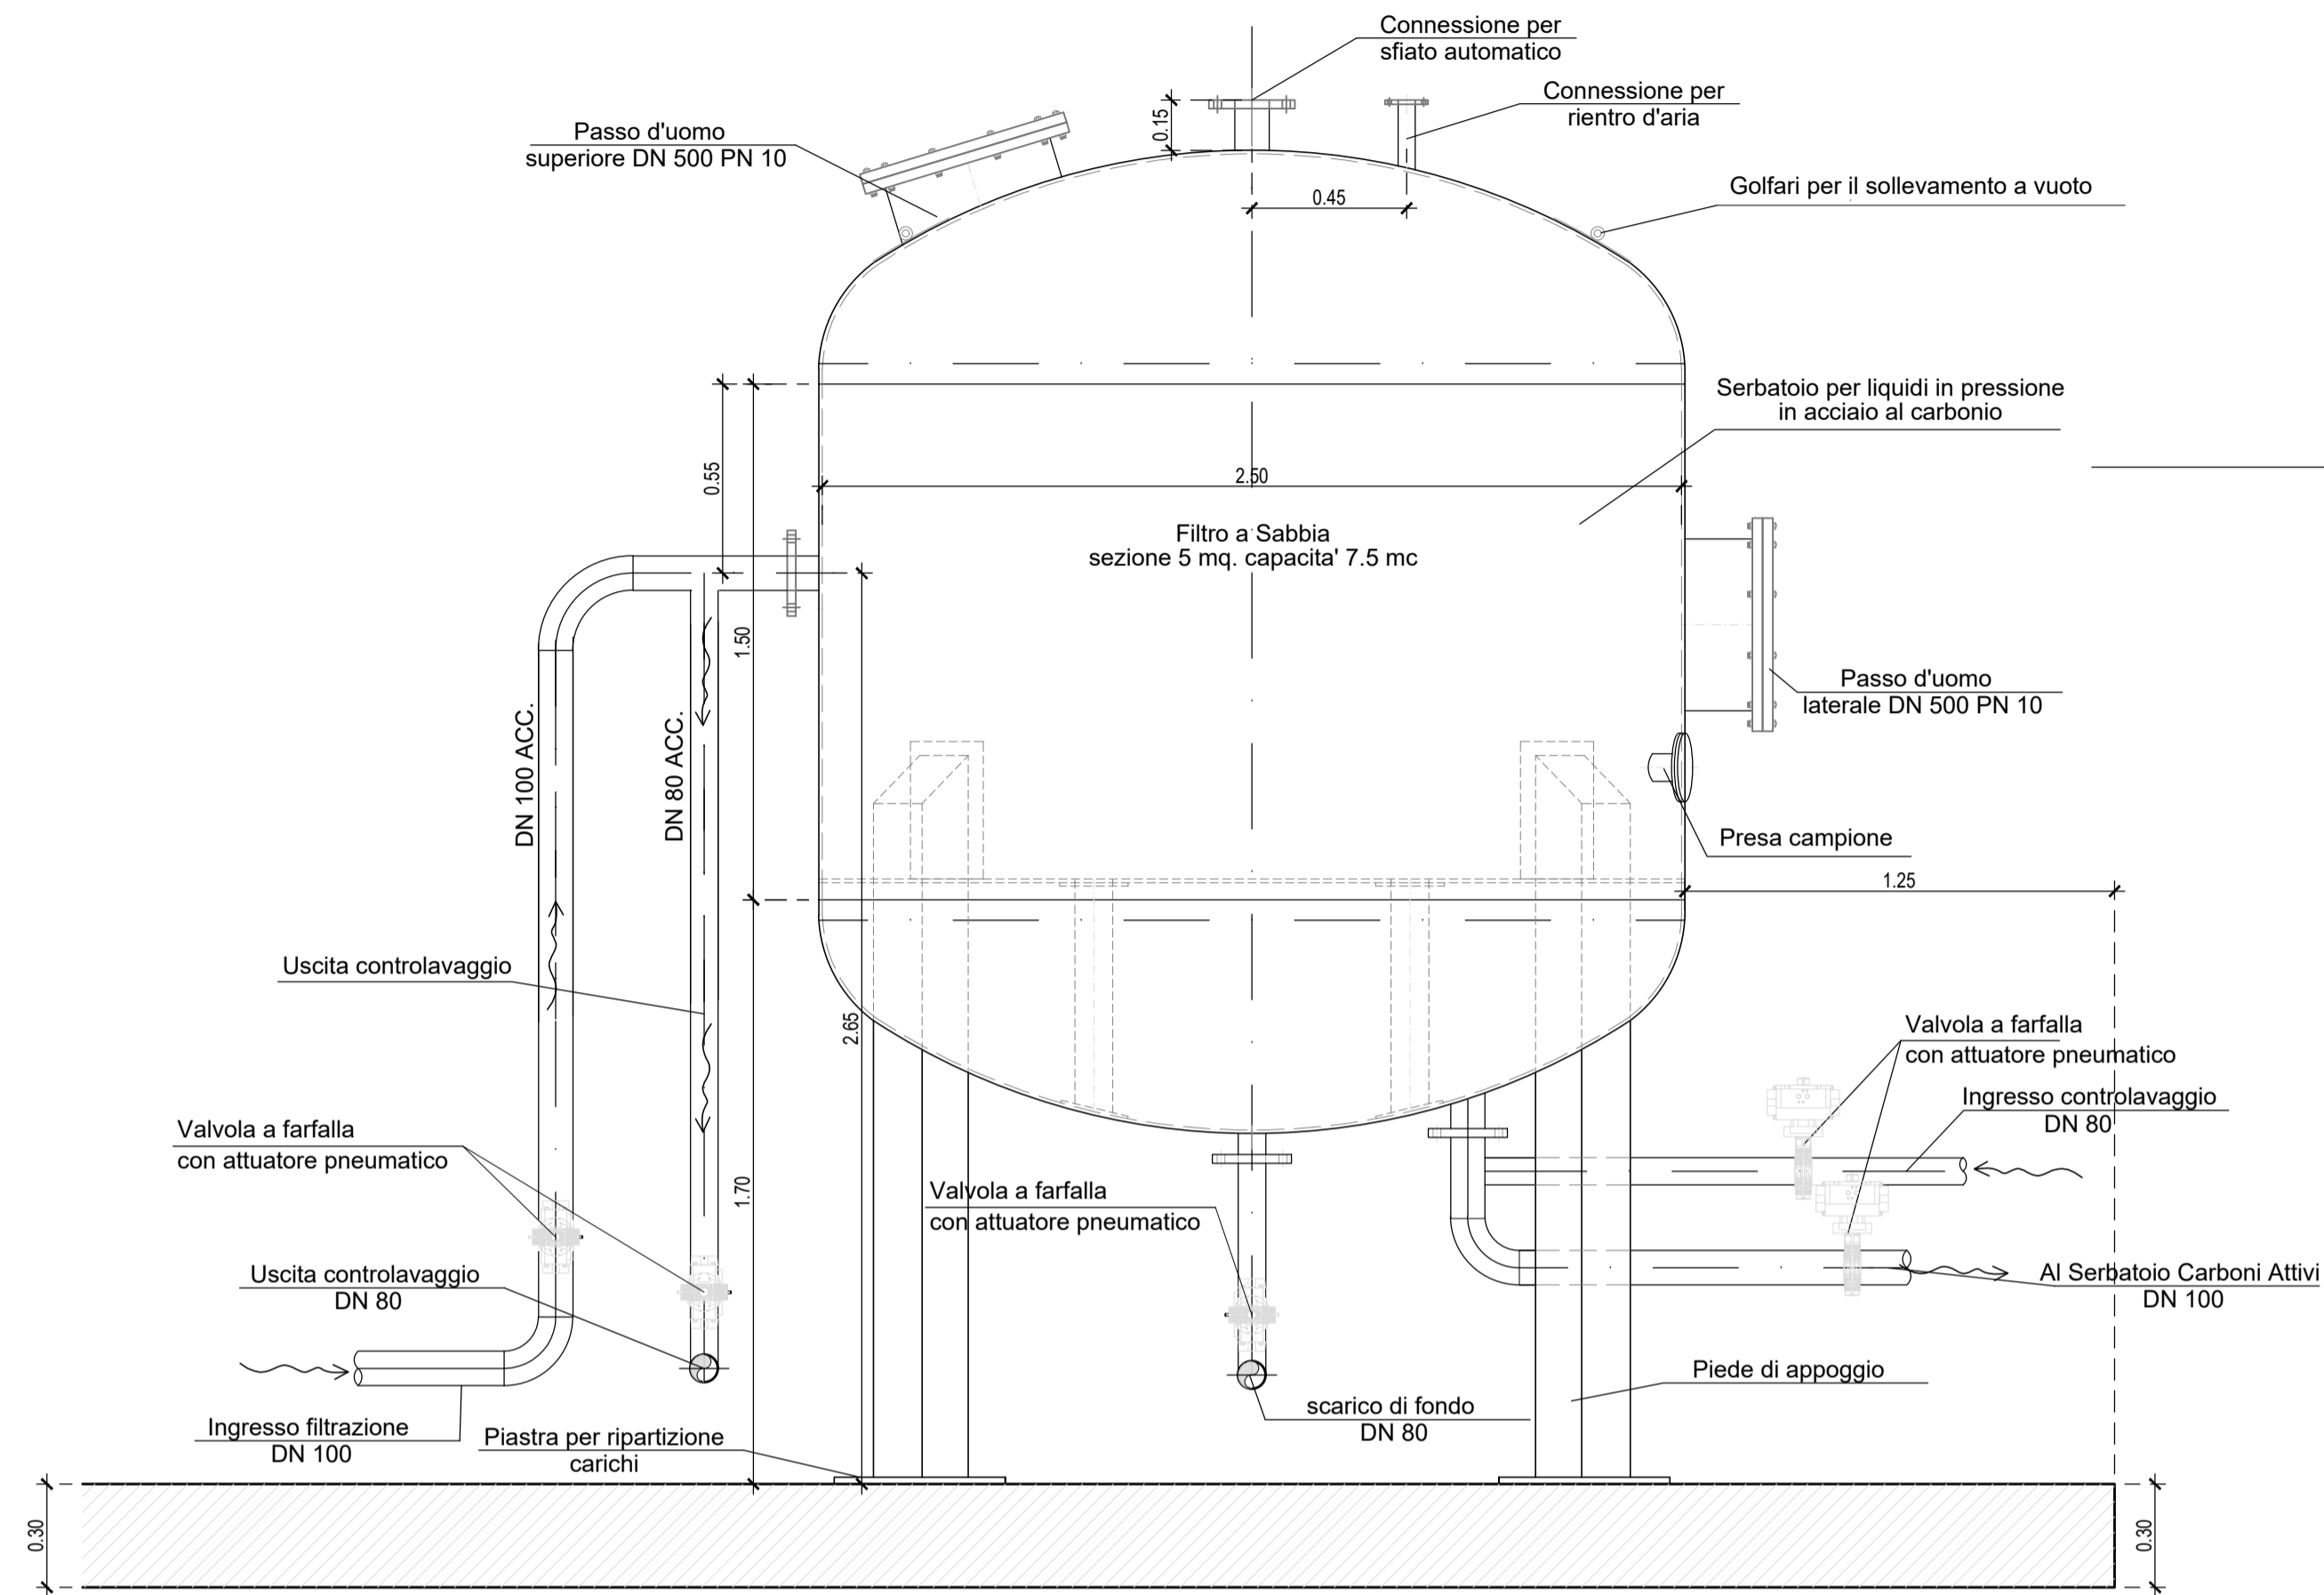

VISTA DALL'ALTO

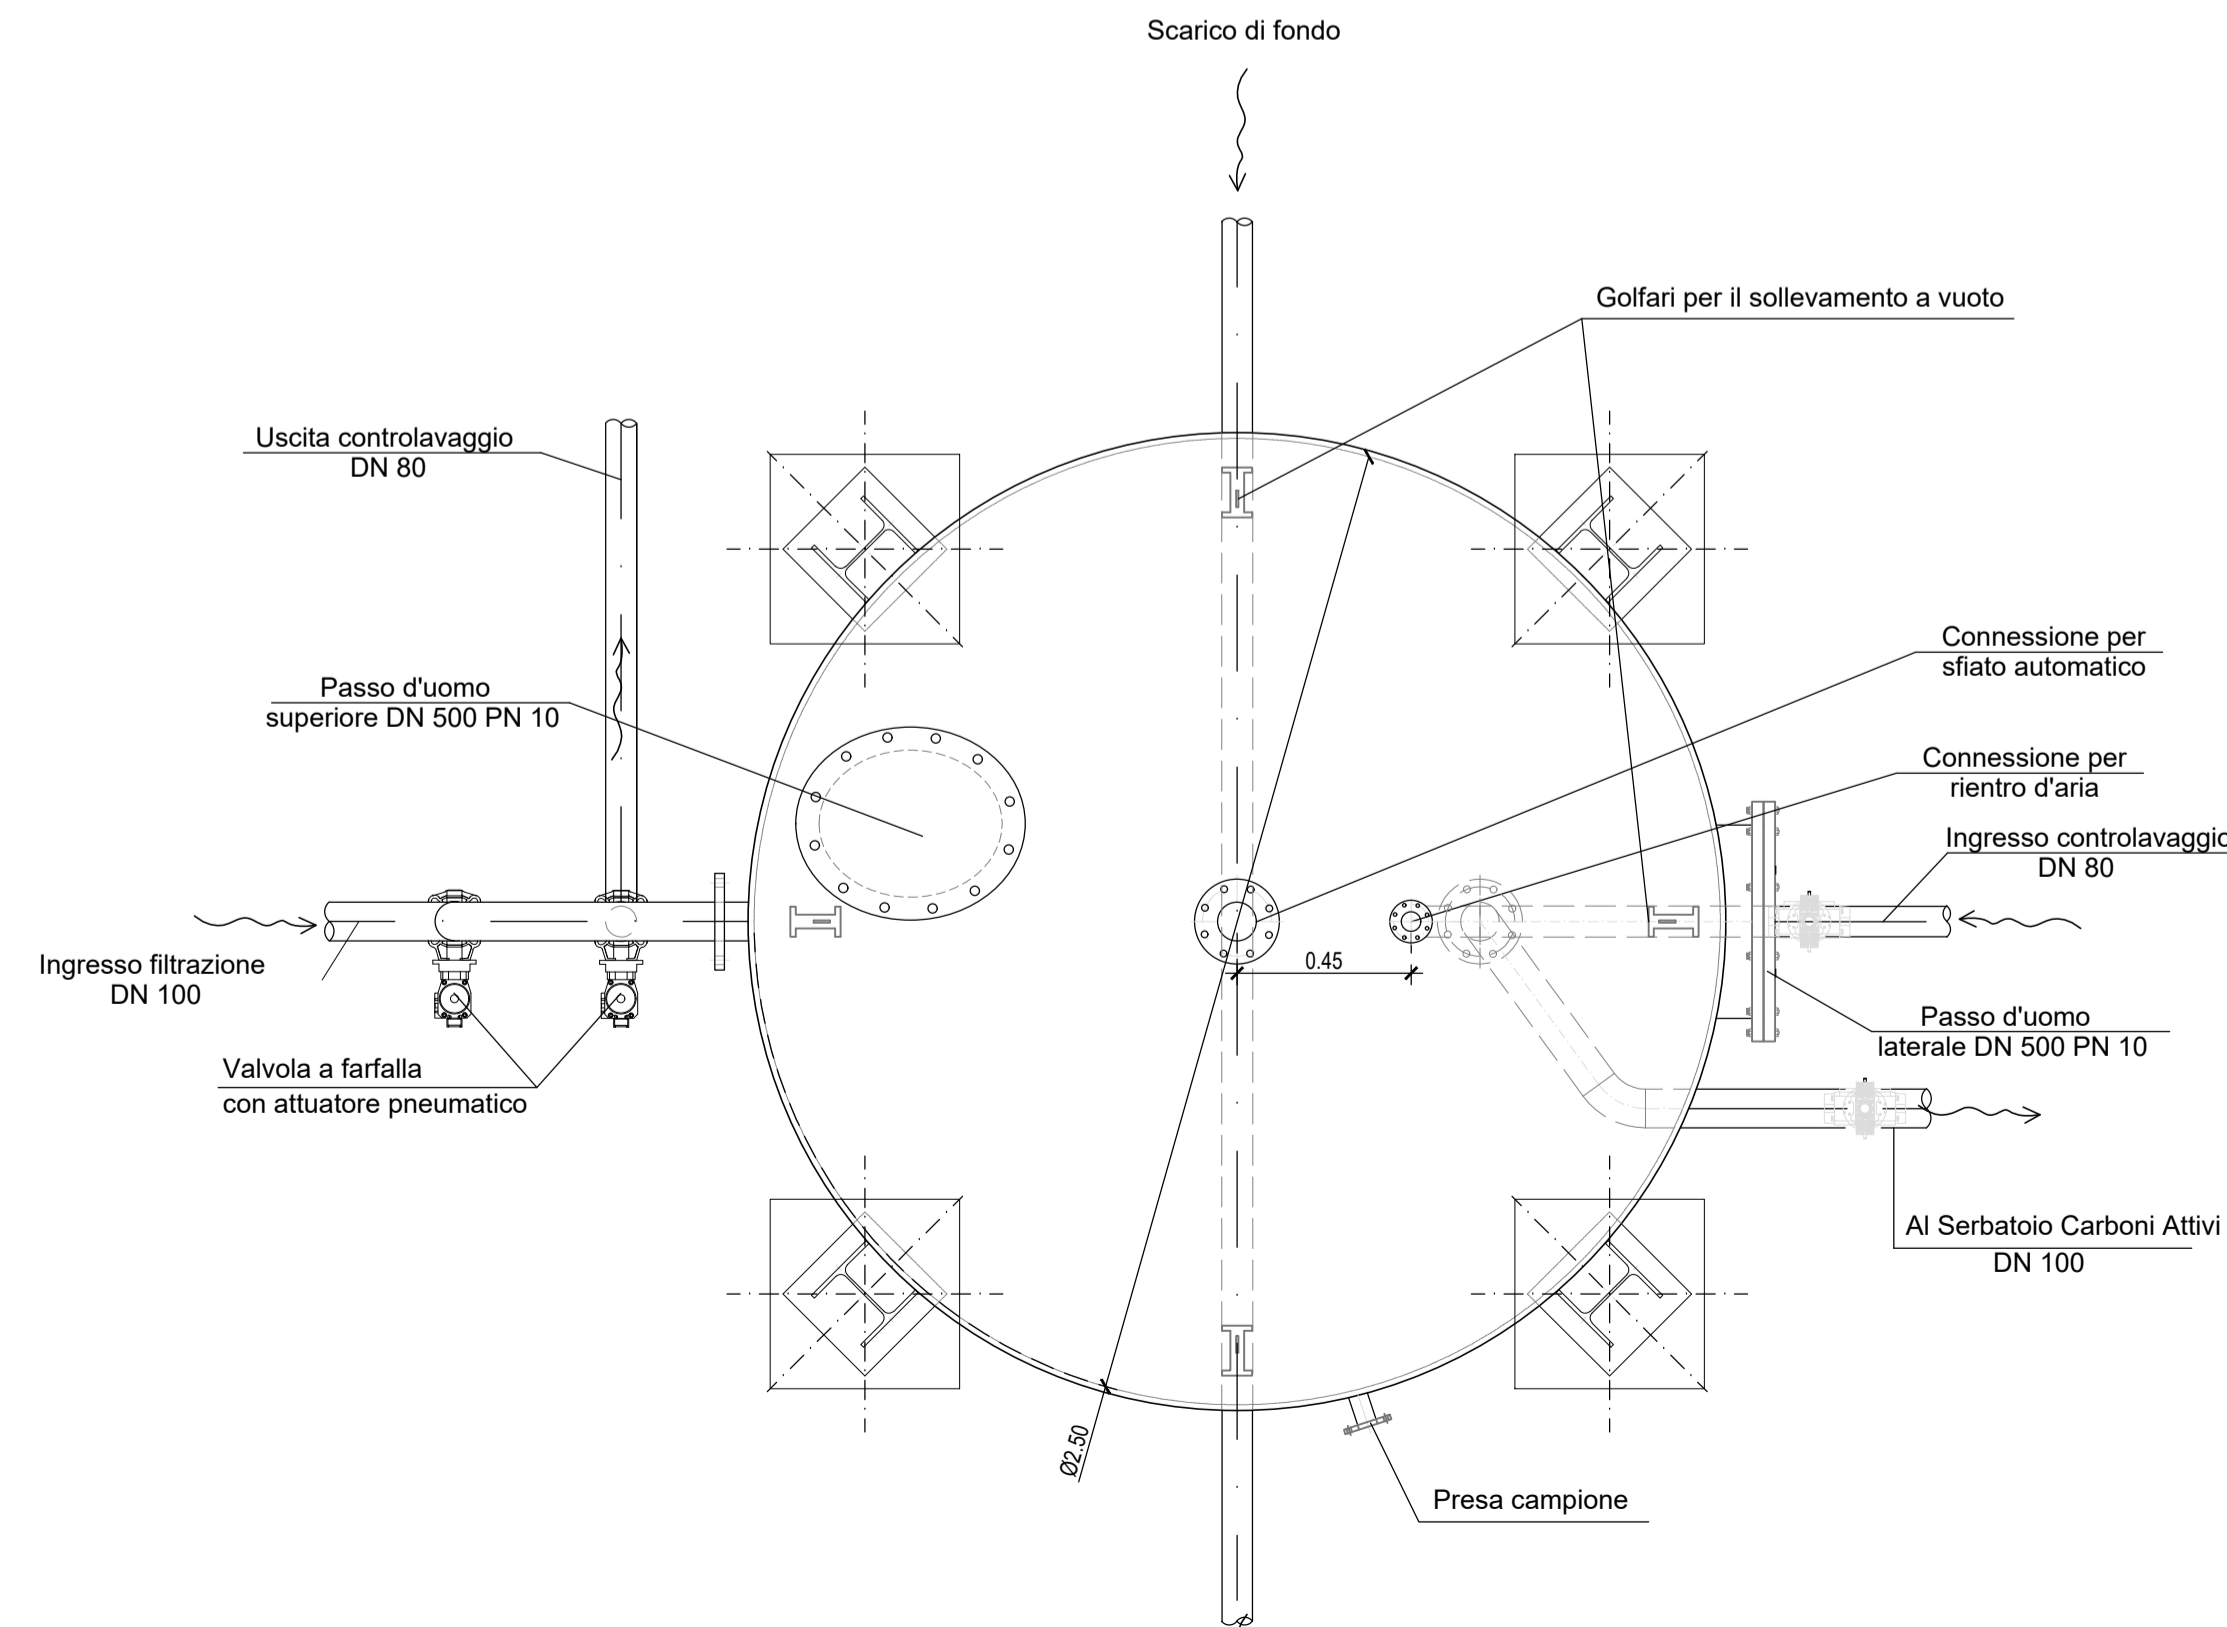



**AREA DI RILEVANTE INTERESSE NAZIONALE
DI BAGNOLI - COROGLIO (NA)**



PIANO DI SVILUPPO E COESIONE DEL MINISTERO DELL'AMBIENTE E DELLA SICUREZZA ENERGETICA

D.P.C.M. 15.10.2015

Interventi per la bonifica ambientale e rigenerazione urbana dell'area di Bagnoli - Coroglio.

APPALTO MISTO DI SERVIZI DI INGEGNERIA E ARCHITETTURA PER LA PROGETTAZIONE DEFINITIVA E COORDINAMENTO DELLA SICUREZZA IN FASE DI PROGETTAZIONE PER APPALTO INTEGRATO, COMPRESIVO DI SERVIZI DI INDAGINI E DI LAVORI DI TEST DI DIMOSTRAZIONE TECNOLOGICA, OLTRE AI SERVIZI DI DIREZIONE DEI LAVORI E DI COORDINAMENTO DELLA SICUREZZA IN FASE DI ESECUZIONE, AFFERENTE ALL'INTERVENTO DENOMINATO "RIMOZIONE COLMATA, BONIFICA DEGLI ARENILI EMERSI "NORD" E "SUD" E RISANAMENTO E GESTIONE DEI SEDIMENTI MARINI COMPRESI NELL'AREA DI RILEVANTE INTERESSE NAZIONALE DI BAGNOLI-COROGLIO" (NA)

CIG: 87792756EA - CUP: C65E19000350001 - CUP: C65E19000390001



Presidenza del Consiglio dei Ministri
IL COMANDO STRUTTURALE DEL GOVERNO
PER LA BONIFICA AMBIENTALE E RIGENERAZIONE URBANA
DELL'AREA DI RILEVANTE INTERESSE NAZIONALE
BAGNOLI - COROGLIO



STAZIONE APPALTANTE	RESPONSABILE UNICO DEL PROCEDIMENTO: Ing. Lorenzo MORRA			
 Funzione Servizi di Ingegneria Direzione Area Tecnica Ambiente: Ing. Edoardo Robertella Stacul	RAGGRUPPAMENTO TEMPORANEO _PROGER S.p.A. (mandataria) _AMBIENTE S.p.A. _RNA CONSULTING S.p.A. _ARCADIS ITALIA S.r.l. Coordinatore della Progettazione e Responsabile della Integrazione delle Relazioni Specialistiche PMI _Ing. M. Batzani (RNA) Responsabile Paesaggio, Ambiente, Naturalizzazione, Agroalimentare, Zootecnica, Ruralità, Foreste (CAT.P.03) _Ing. L. Rossi (ARCADIS) Responsabile Paesaggio, Ambiente, Naturalizzazione, Agroalimentare, Zootecnica, Ruralità, Foreste (CAT.P.01) _Ing. G. Scaleria (PROGER)	_FINALCA INGEGNERIA S.r.l. _JBA S.r.l. _DHI SRL, A SOCO UNICO _AGSP Servizi Archeologici s.n.c. Responsabile Impianti (CAT. 06) _Ing. G. Morlando (FINALCA) Responsabile Acustica _Ing. C. Di Michele (PROGER) _Dott. F. Tiboni (ASPS) Responsabile Geologia _Geol. M. Santucci (PROGER) Responsabile Aspetti Naturalistici e S.L.A. _Ing. L. Bertoli (ARCADIS) BIM MANAGER _Ing. A. Pietroniro (DHI)	Responsabile Rilievi _Geol. L. Bignotti (AMBIENTE) Responsabile Indagini _Geol. M. Marinucci (AMBIENTE) Resp. Test dimostrazione Tecno. (Rimozione Sedimenti) _Geol. R. Costa (ARCADIS) Resp. Test dimostrazione Tecno. Capping _Geol. P. Mauri (AMBIENTE)	
	PROGETTO DEFINITIVO			
	ELABORATO	DATA	NOME	FIRMA
	PIANTA E SEZIONI FILTRO A SABBIA	REDATTO	07/2023	Ing. A. Selvia (FINALCA)
		VERIFICATO	07/2023	Ing. G. Morlando (FINALCA)
		APPROVATO	07/2023	Ing. Edoardo Robertella Stacul
		DATA	07/2023	
	REVISIONE	DATA	AGGIORNAMENTI	SCALA
	Rev. 0	21.07.2023	EMISSIONE	-
	Rev. 1	-		
Rev. 2	-			
			CODICE FILE 2031ES022814-01-D-12-NA-TR-PLA-03-00	