


LIVELLETTE	DIFF. DI QUOTA DISTANZA PENDENZA	h = 1,26 L = 236,08 i = 0,00533	h = -4,34 L = 403,86 i = -0,01074
------------	--	---------------------------------------	---

G.A. "SAN FILIPPO"
PROFILO IN ASSE GALLERIA DX

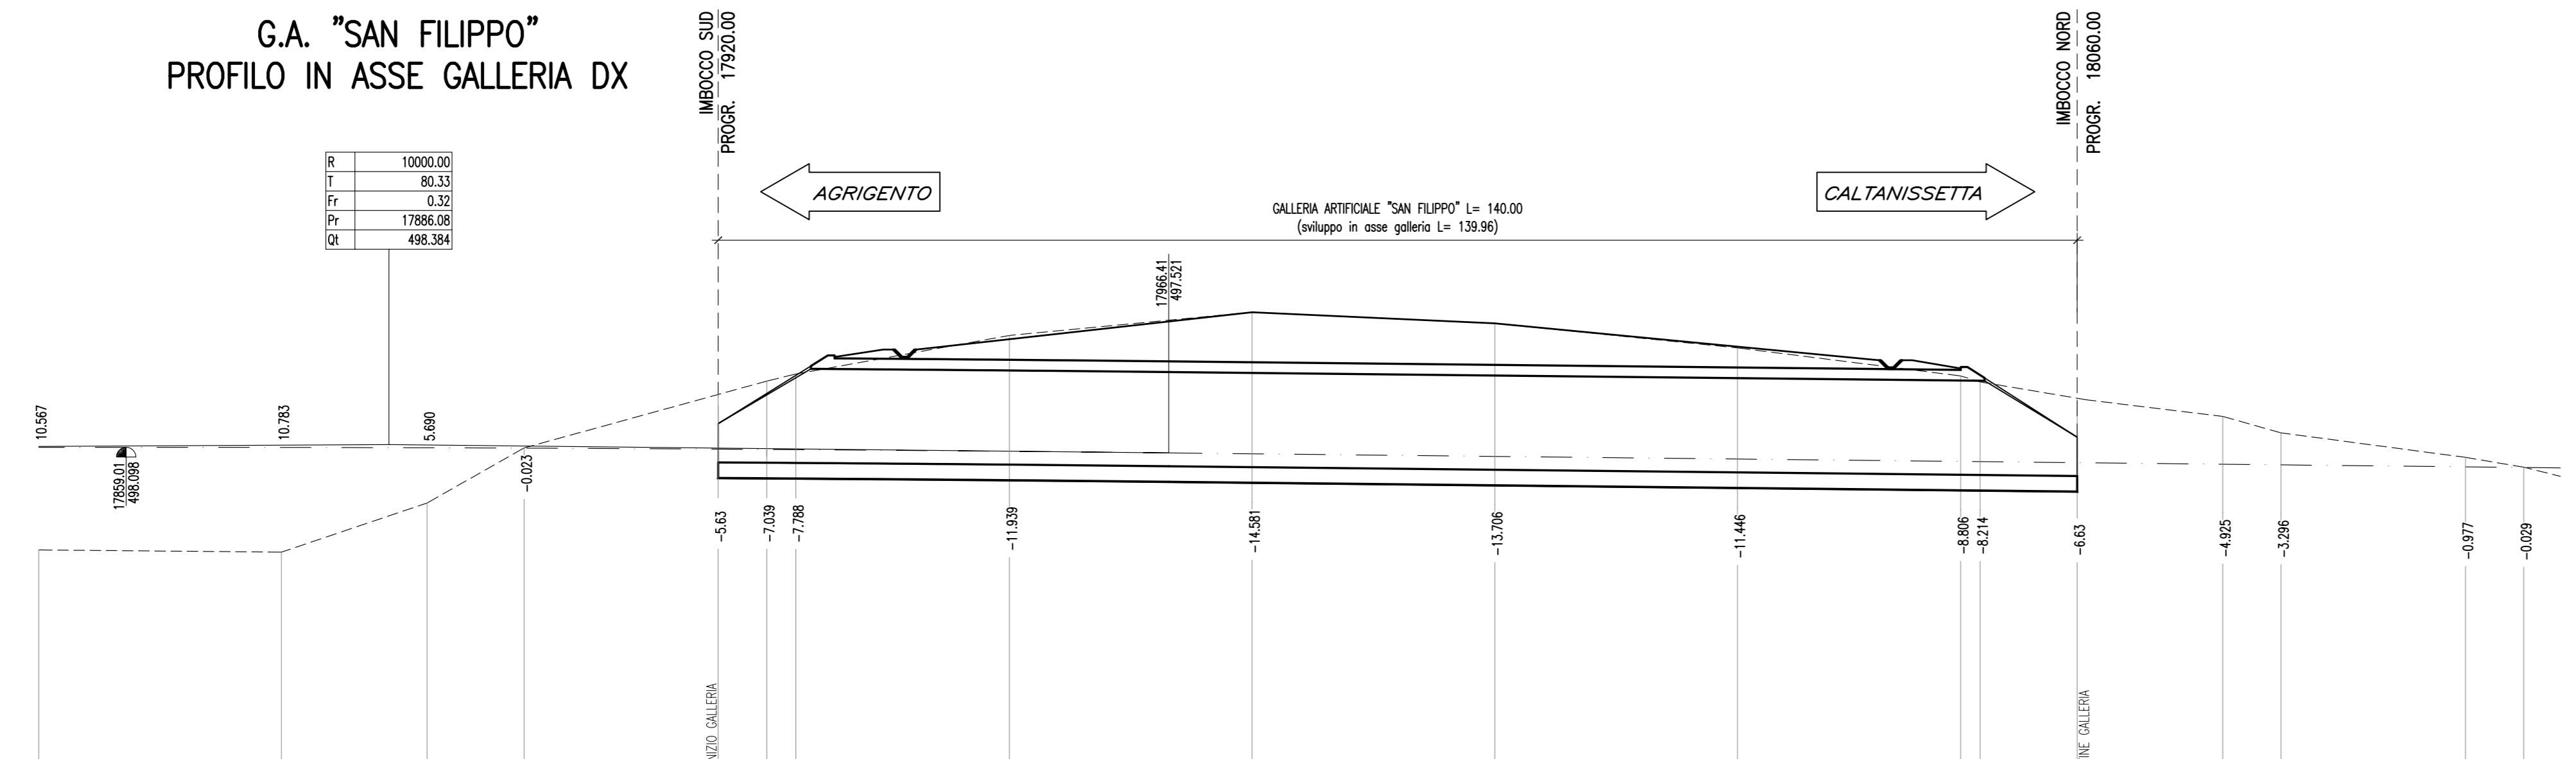

R	10000.00
T	80.33
Fr	0.32
Pr	17866.08
Qt	498.384

SCALA 1:500
QT.RIF. 465.000

NUMERO SEZIONI	715	716	S2	717	IMB.-01	718	719	720	721	722	IMB.-02	724	724A	725	725A			
DISTANZE PARZIALI	25.00	15.00	10.00	20.00	5.00	3.00	22.00	25.00	25.00	25.00	23.00	2.00	10.00	15.00	6.00	19.00	6.00	18.06.00
DISTANZE PROGRESSIVE	17950.00	17975.00	17985.00	17995.00	17920.00	17925.00	17928.00	17950.00	18000.00	18025.00	18045.00	18050.00	18060.00	18075.00	18081.00	18100.00	18106.00	
QUOTE TERRENO	-497.53	-497.20	-492.36	-498.04	-503.54	-504.92	-506.65	-509.62	-512.01	-510.87	-508.34	-506.45	-507.84	-501.28	-499.59	-497.06	-496.05	
QUOTE PROGETTO	-498.09	-498.05	-498.05	-498.01	-497.91	-497.88	-497.86	-497.68	-497.43	-497.16	-496.89	-496.52	-496.35	-496.29	-496.09	-496.02		
ETOMETRICHE				179						180						181		
ANDAMENTO PLANIMETRICO	A= 500.00 Sv= 166.67 Tau= -3.5368 Br= 0.77																	
ANDAMENTO CIGLI	SX --- 2.50% DX --- -2.50%																	



CORRIDOIO PLURIMODALE TIRRENICO-NORD EUROPA
ITINERARIO AGRIGENTO -CALTANISSETTA-A19
S.S. N° 640 "DI PORTO EMPEDOCLE"
AMMODERNAMENTO E ADEGUAMENTO ALLA CAT. B DEL D.M. 5.11.2001
Dal km 44+000 allo svincolo con l'A19

PROGETTO DEFINITIVO

GRUPPO DI PROGETTAZIONE	RESPONSABILI DI PROGETTO	
ATI: TECHNITAL s.p.a. (mandataria) S.I.S. Studio di Ingegneria Stradale s.r.l. DELTA Ingegneria s.r.l. INFRATEC s.r.l Consulting Engineering PROGIN s.p.a.	Dott. Ing. M. Raccosta Ordine Ing. Verona n° A1665 Prof. Ing. A. Bevilacqua Ordine Ing. Palermo n° 4058 Dott. Ing. M. Carino Ordine Ing. Agrigento n° A628 Dott. Ing. N. Troccoli Ordine Ing. Potenza n° 836 Dott. Ing. S. Esposito Ordine Ing. Roma n° 20837	
	IL GEOLOGO	
	INTEGRAZIONE PRESTAZIONI SPECIALISTICHE Dott. Ing. M. Raccosta	
VISTO:IL RESPONSABILE DEL PROCEDIMENTO	VISTO:IL RESPONSABILE DEL SERVIZIO PROGETTAZIONE	DATA
Dott. Ing. Massimiliano Fidenzi	Dott. Ing. Antonio Valente	PROTOCOLLO

GALLERIE ARTIFICIALI GALLERIA SAN FILIPPO: PROGR. 17+920.00 SEZIONE LONGITUDINALE IN ASSE DIREZIONE CALTANISSETTA-AGRIGENTO				
CODICE PROGETTO	NOME FILE	REVISIONE	FOGLIO	SCALA:
L0407B D 0501	L0407B_D_0501_T01_GA04_STR_SL01_A.DWG	A	01 di 01	1:500
D				
C				
B				
A	EMISSIONE	Ottobre 2006	P. Polani	F. Arciuli
REV.	DESCRIZIONE	DATA	VERIFICATO RESP. TECNICO	APPROVATO RESP. D'ITERARIO