


RIFERIMENTO PLANIMETRICO SEZIONI RIPASCIMENTO

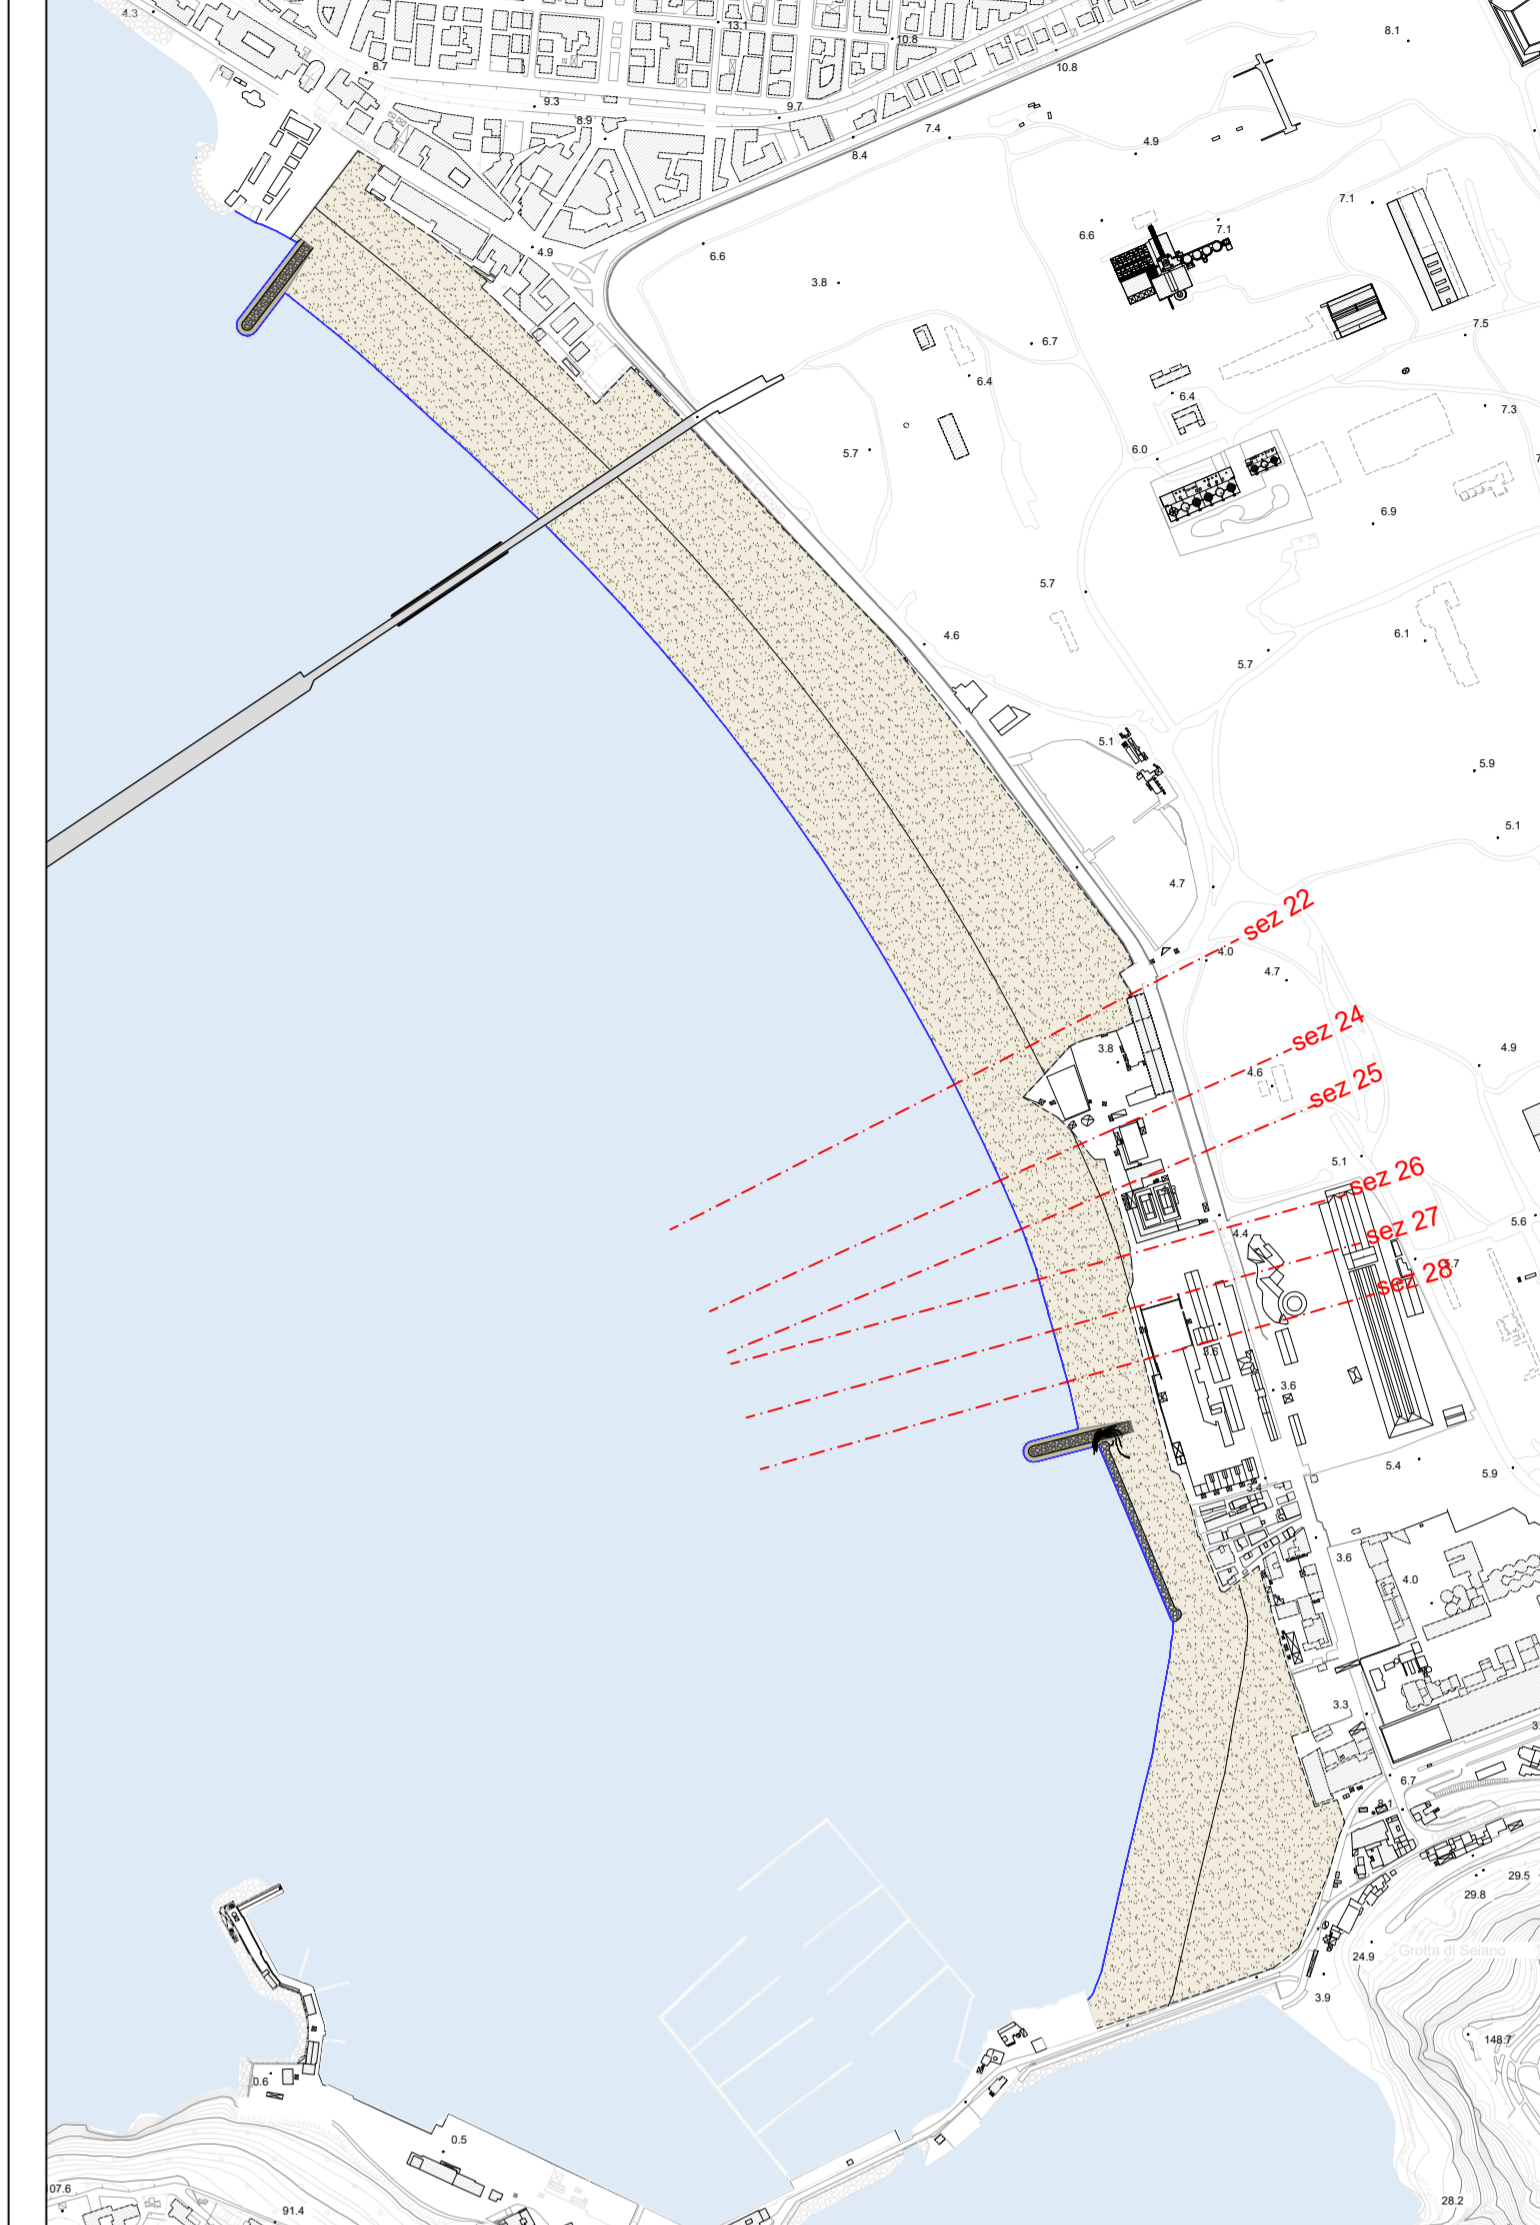

AREA DI RILEVANTE INTERESSE NAZIONALE
DI BAGNOLI - COROGLIO (NA)

PIANO DI SVILUPPO E COESIONE DEL MINISTERO DELL'AMBIENTE E DELLA SICUREZZA ENERGETICA
D.P.C.M. 15.10.2015
Interventi per la bonifica ambientale e rigenerazione urbana dell'area di Bagnoli - Coroglio.

APPALTO MISTO DI SERVIZI DI INGEGNERIA E ARCHITETTURA PER LA PROGETTAZIONE DEFINITIVA E COORDINAMENTO DELLA SICUREZZA IN FASE DI PROGETTAZIONE PER APPALTO INTEGRATO COMPRESIVO DI SERVIZI DI INDAGINI E DI LAVORI DI TEST DI DIMOSTRAZIONE TECNOLOGICA, OLTRE AI SERVIZI DI DIREZIONE DEI LAVORI E DI COORDINAMENTO DELLA SICUREZZA IN FASE DI ESECUZIONE, AFFERENTE ALL'INTERVENTO DENOMINATO "RIMOZIONE COLMATA, BONIFICA DEGLI ARRENI EMERSI "WORLD" E "SUD" E RISANAMENTO E GESTIONE DEI SEDIMENTI MARINI COMPRESI NELL'AREA DI RILEVANTE INTERESSE NAZIONALE DI BAGNOLI-COROGLIO" (NA)"
CIG: 87792756EA - CUP: C65E19000350001 - CUP: C65E19000390001

STAZIONE APPALTANTE: **INVIITALIA**

RESPONSABILE UNICO DEL PROCEDIMENTO: Ing. Lorenzo MORRA

RAZZORRAMPAMENTO TEMPORANEO
PRODOTTA S.p.A. (CONSORZIO) - FINISCA INGENNERIA S.r.l.
AMBITO S.p.A. - SIA S.r.l.
DIA CONSULTING S.p.A. - SIA S.r.l.
SIA CONSULTING S.p.A. - SIA S.r.l.
SIA CONSULTING S.p.A. - SIA S.r.l.
SIA CONSULTING S.p.A. - SIA S.r.l.

Funzione Servizi di Ingegneria
Direttore Area Tecnica
Ambiente
Ing. Edoardo Robertello Stocul

RESPONSABILI INCARICATI
Responsabile Incarico
Ing. Edoardo Robertello Stocul

PROGETTO DEFINITIVO

| ELABORATO | DATA | NOTE | PRIMA |
|------------|------------|---------------|--------------------------------|
| REDATTO | 07/02/23 | | Ing. Fabrizio Merlano |
| VERIFICATO | 07/02/23 | | Ing. Andrea Salvo |
| APPROVATO | 07/02/23 | | Ing. Edoardo Robertello Stocul |
| REVISIONI | | | |
| REVISIONE | DATA | AGGIORNAMENTI | SCALA |
| Rev. 0 | 20/07/2023 | EMISSIONE | 1/500 |
| Rev. 1 | - | - | COESIONE FILE |
| Rev. 2 | - | - | COESIONE FILE |