


Coordinate nodi area di rilievo

Punto	Posizione X	Posizione Y
1	430255.0402	4517300.8247
2	430259.0730	4517287.0260
3	430266.5840	4517283.0600
4	430278.3511	4517250.4174
5	430284.3683	4517224.5806
6	430285.6050	4517224.8686
7	430305.7328	4517173.8701
8	430304.8400	4517164.3716
9	430345.8797	4517181.6249
10	430389.1255	4517042.0222
11	430372.4896	4517036.6967
12	430394.4766	4516970.4233
13	430415.2746	4516977.1148
14	430424.4923	4516949.3375
15	430415.6261	4516933.3401
16	430378.9189	4516837.4424
17	430356.3180	4516819.8751
18	430190.4370	4516762.4488
19	430185.8143	4516776.1029
20	430082.2363	4516740.1684
21	429976.7666	4516762.2185
22	429970.9847	4516894.5367
23	430047.1214	4517071.0293
24	430033.0047	4517226.2913
25	430085.2063	4517240.4472
26	430093.4615	4517260.3843
27	430196.6493	4517283.7594

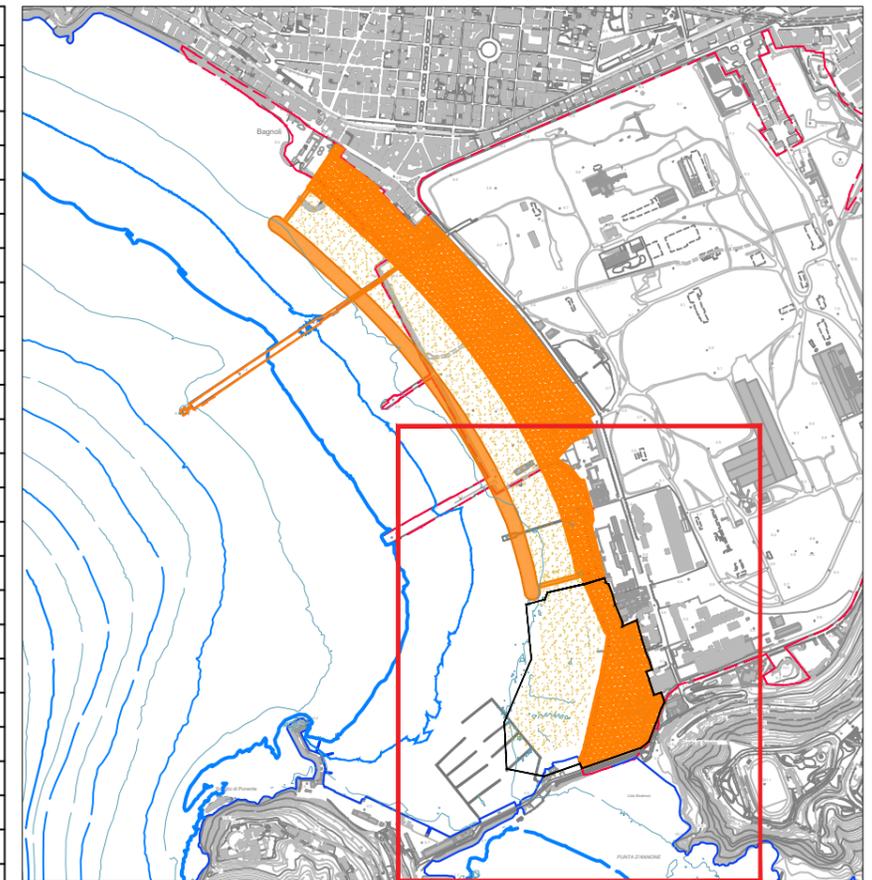

**LEGENDA**

Frequenze di monitoraggio:  
 AO: 1 volta nell'anno precedente all'inizio delle attività  
 PO: 1 volta nell'anno successivo al termine delle attività;  
 1 volta dopo 5 anni dal termine delle attività

SERVIZI DI INGEGNERIA E ARCHITETTURA AFFERENTI ALL'INTERVENTO DI RIMOZIONE COLMATA, BONIFICA DEGLI ARENILI EMERSI "NORD" E "SUD" E RISANAMENTO E GESTIONE DEI SEDIMENTI MARINI - A.R.I.N. "BAGNOLI-COROGGIO (NA)" CIG: 87792756EA, CUP: C65E19000350001 e C65E19000390001

**PIANO DI MONITORAGGIO AMBIENTALE - RILIEVO TOPOGRAFICO/BATIMETRICO**

SCALA: 1:5000

ELABORATO  
 SCHEMA DI VERIFICA TOPOGRAFICA-BATIMETRICA DELL'INTERVENTO - ZONA ARENILE SUD  
 CODICE ELABORATO: 2021E014INV-01-D-01-AR-AM-GRA-01-00

REV.	DESCRIZIONE	DATA	REDATTO	VERIFICATO	APPROVATO	IL RESPONSABILE DELL'INTEGRAZIONE DELLE PRESTAZIONI SPECIALISTICHE:	IL PROGETTISTA:
00	PRIMA EMISSIONE	20/07/2023	M. Stoppa (ARCADIS)	L. Bertolè (ARCADIS)	E. Robertella Stacul (RINA)	Ing. M. Balzarini (RINA)	Ing. L. Bertolè (ARCADIS)