

PIANO DI SVILUPPO E COESIONE DEL MINISTERO DELL'AMBIENTE E DELLA SICUREZZA ENERGETICA

D.P.C.M. 15.10.2015

Interventi per la bonifica ambientale e rigenerazione urbana dell'area di Bagnoli – Coroglio.

APPALTO MISTO DI SERVIZI DI INGEGNERIA E ARCHITETTURA PER LA PROGETTAZIONE DEFINITIVA E COORDINAMENTO DELLA SICUREZZA IN FASE DI PROGETTAZIONE PER APPALTO INTEGRATO, COMPRESIVO DI SERVIZI DI INDAGINI E DI LAVORI DI TEST DI DIMOSTRAZIONE TECNOLOGICA, OLTRE AI SERVIZI DI DIREZIONE DEI LAVORI E DI COORDINAMENTO DELLA SICUREZZA IN FASE DI ESECUZIONE, AFFERENTE ALL'INTERVENTO DENOMINATO "RIMOZIONE COLMATA, BONIFICA DEGLI ARENILI EMERSI "NORD" E "SUD" E RISANAMENTO E GESTIONE DEI SEDIMENTI MARINI COMPRESI NELL'AREA DI RILEVANTE INTERESSE NAZIONALE DI BAGNOLI-COROGLIO" (NA)"

CIG: 87792756EA – CUP: C65E19000350001 – CUP: C65E19000390001



Presidenza del Consiglio dei Ministri  
IL COMMISSARIO STRAORDINARIO DEL GOVERNO  
PER LA BONIFICA AMBIENTALE E RIGENERAZIONE URBANA  
DELL'AREA DI RILEVANTE INTERESSE NAZIONALE  
BAGNOLI - COROGLIO

STAZIONE APPALTANTE



Funzione Servizi di Ingegneria  
Direzione Area Tecnica  
Ambiente:  
Ing. Edoardo Robortella Stacul

RESPONSABILE UNICO DEL PROCEDIMENTO: Ing. Lorenzo MORRA

RAGGRUPPAMENTO TEMPORANEO

\_PROGER S.p.A. (mandataria) \_FINALCA INGEGNERIA S.r.l.  
\_AMBIENTE S.p.A. \_3BA S.r.l.  
\_RINA CONSULTING S.p.A. \_DHI SRL A SOCIO UNICO  
\_ARCADIS ITALIA S.r.l. \_ASPS Servizi Archeologici s.n.c.

Coordinatore della Progettazione e Responsabile della Integrazione delle Relazioni Specialistiche PMI

\_Ing. M. Balzarini (RINA)

Responsabile Paesaggio, Ambiente, Naturalizzazione, Agroalimentare, Zootecnica, Ruralità, Foreste (CAT.P.03)

\_Ing. L. Rossi (ARCADIS)

Responsabile Paesaggio, Ambiente, Naturalizzazione, Agroalimentare, Zootecnica, Ruralità, Foreste (CAT.P.01)

\_Ing. E. Scanferla (PROGER)

Responsabile Strutture (CAT. S.03)

\_Ing. A. Tomarchio (RINA)

Archeologo

\_Dott. F. Tiboni (ASPS)

Responsabile Paesaggistica

\_Ing. F. Tamburini (AMBIENTE)

Responsabile Aspetti Naturalistici e S.I.A.

\_Ing. L. Bertolé (ARCADIS)

Responsabile della Modellazione Numerica

\_Ing. A. Pedroncini (DHI)

Responsabile Impianti (CAT. IB.06)

\_Ing. G. Morlando (FINALCA)

Responsabile Acustica

\_Ing. C. Di Michele (PROGER)

Responsabile Geologia

\_Geol. M. Sandrucci (PROGER)

Coor. Sicurezza in fase di Progettazione

\_Ing. N. Sciarra (PROGER)

BIM MANAGER

\_Geom. G. Pietrolungo (PROGER)

Responsabile Rilievi

\_Geol. L. Bignotti (AMBIENTE)

Responsabile Indagini

\_Geol. M. Mannocci (AMBIENTE)

Resp. Test dimostrazione Tecno.

–Rimozione Sedimenti

\_Geol. R. Costa (ARCADIS)

Resp. Test dimostrazione Tecno.

–Capping


\_Geol. P. Mauri (AMBIENTE)

## PROGETTO DEFINITIVO

ELABORATO


SCHEMA DI VERIFICA DELLA BIODIVERSITÀ – MICROCELLA NORD

REVISIONE	DATA	AGGIORNAMENTI	DATA	NOME	FIRMA
			REDATTO	08/2023	M. Stoppa (ARCADIS)
			VERIFICATO	08/2023	L. Bertolé (ARCADIS)
			APPROVATO	08/2023	E. Robortella Stacul
			DATA	08/2023	
Rev. 0	07/08/2023	EMISSIONE	SCALA		
Rev. 1	-		SCALA: 1:5000		
Rev. 2	-		CODICE FILE		
			2021E014INV-01-D-01-CO-AM-GRA-02-00		

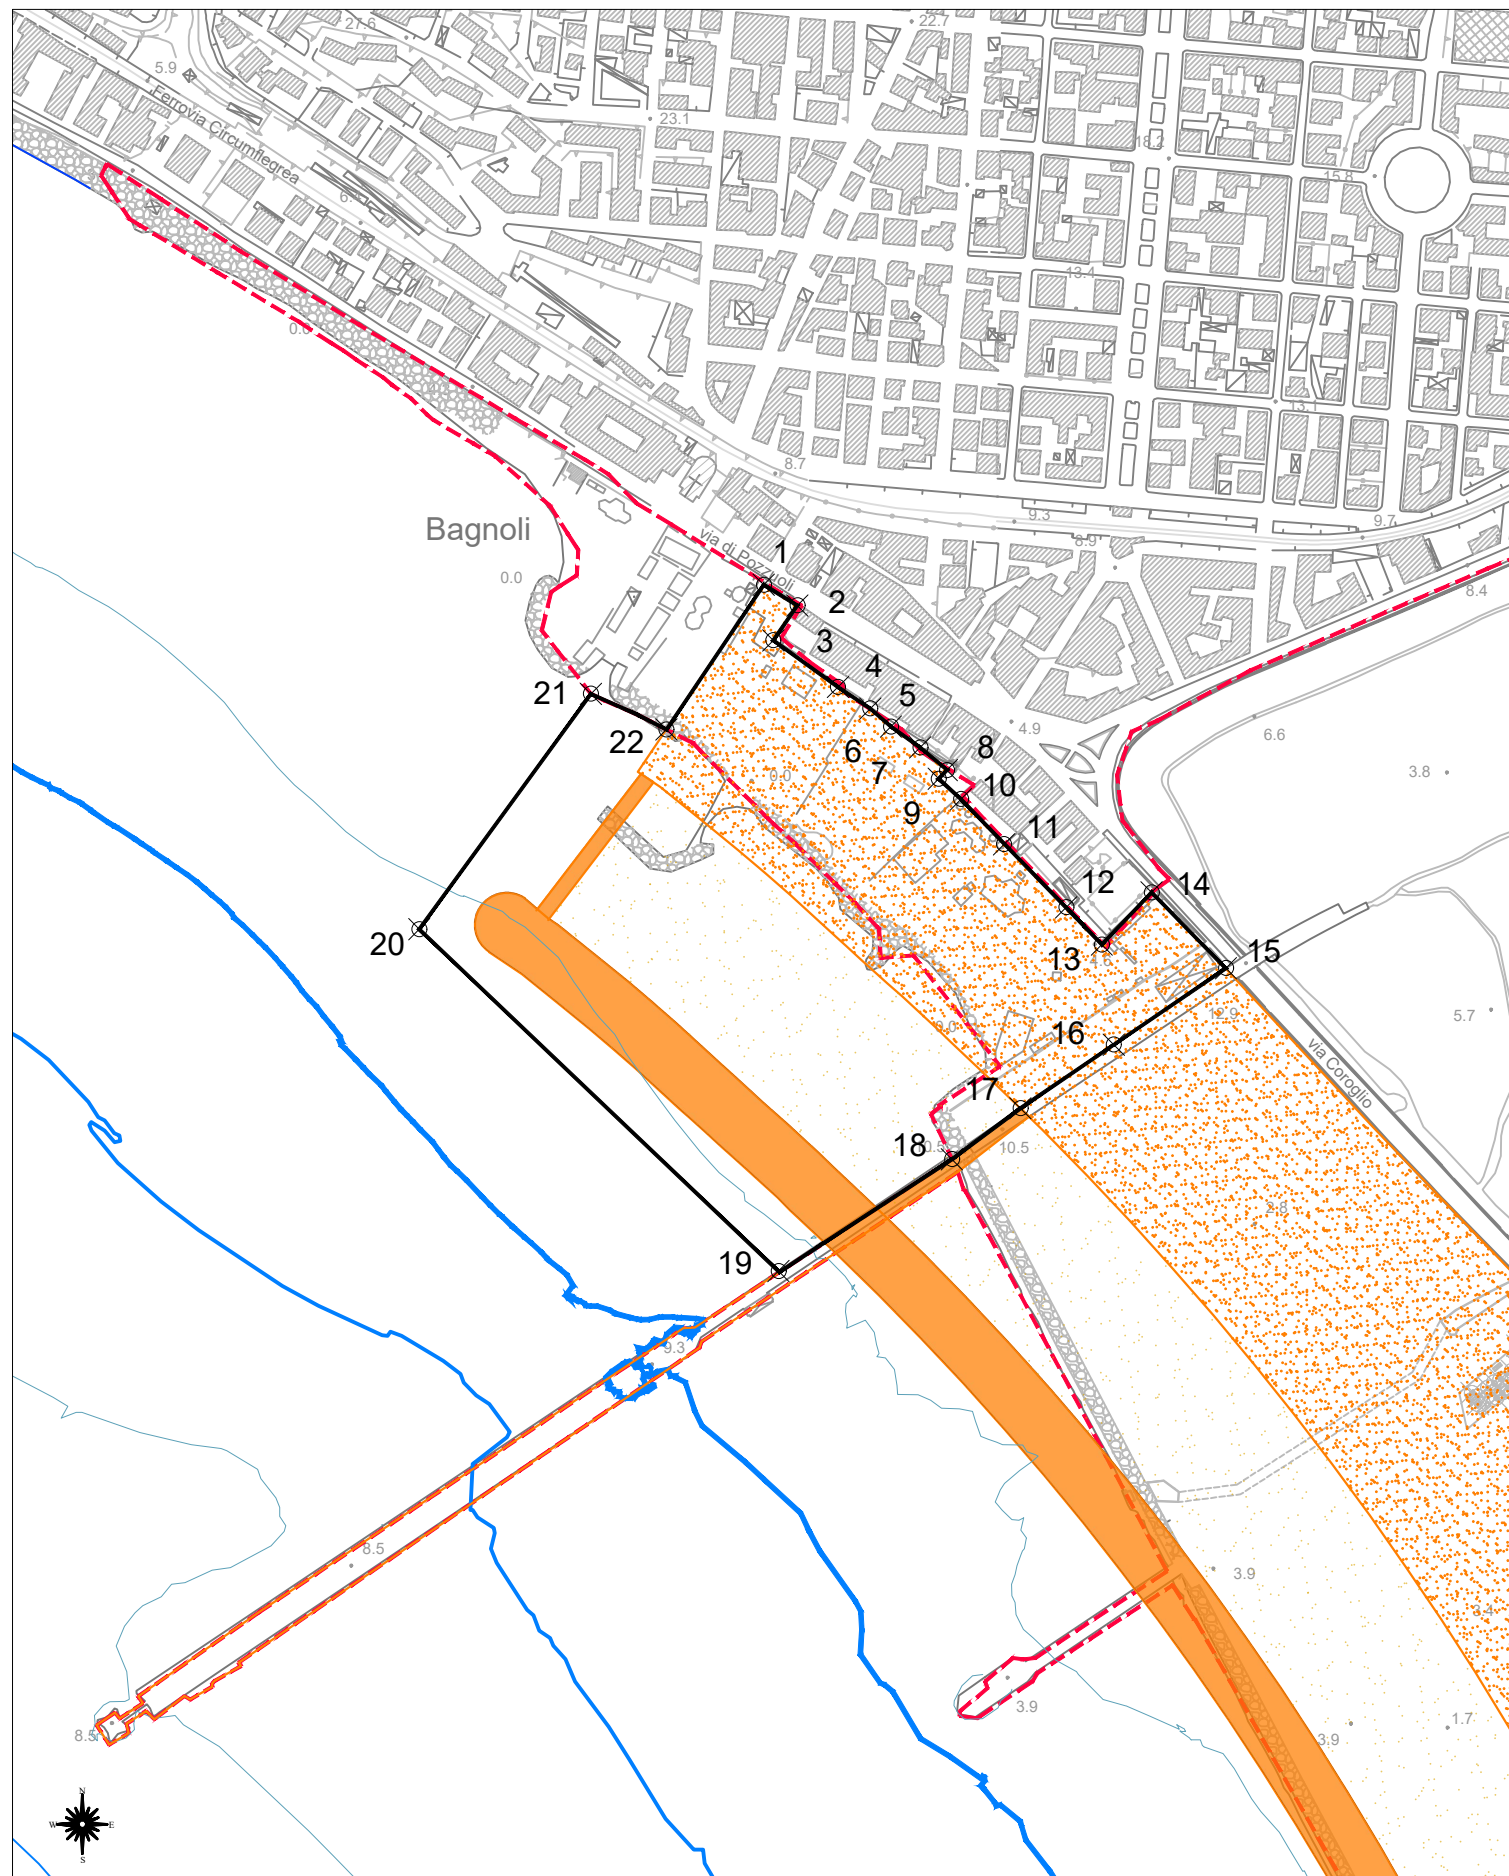

Coordinate nodi area di rilievo

Punto	Posizione X	Posizione Y
1	429494.7655	4518527.8915
2	429516.9436	4518514.1935
3	429500.9849	4518491.1528
4	429543.7567	4518460.3059
5	429565.1540	4518446.0268
6	429578.8108	4518434.1419
7	429598.1929	4518420.3132
8	429615.7812	4518405.2965
9	429610.3662	4518399.6386
10	429625.1588	4518386.1739
11	429653.6090	4518356.3248
12	429694.6904	4518314.5731
13	429718.2942	4518289.9816
14	429751.2226	4518324.4810
15	429800.4100	4518274.3623
16	429726.1500	4518223.7590
17	429664.4929	4518181.7437
18	429619.2067	4518148.0128
19	429504.4479	4518074.0728
20	429266.8588	4518300.1181
21	429380.3941	4518455.7548
22	429430.2734	4518432.2041

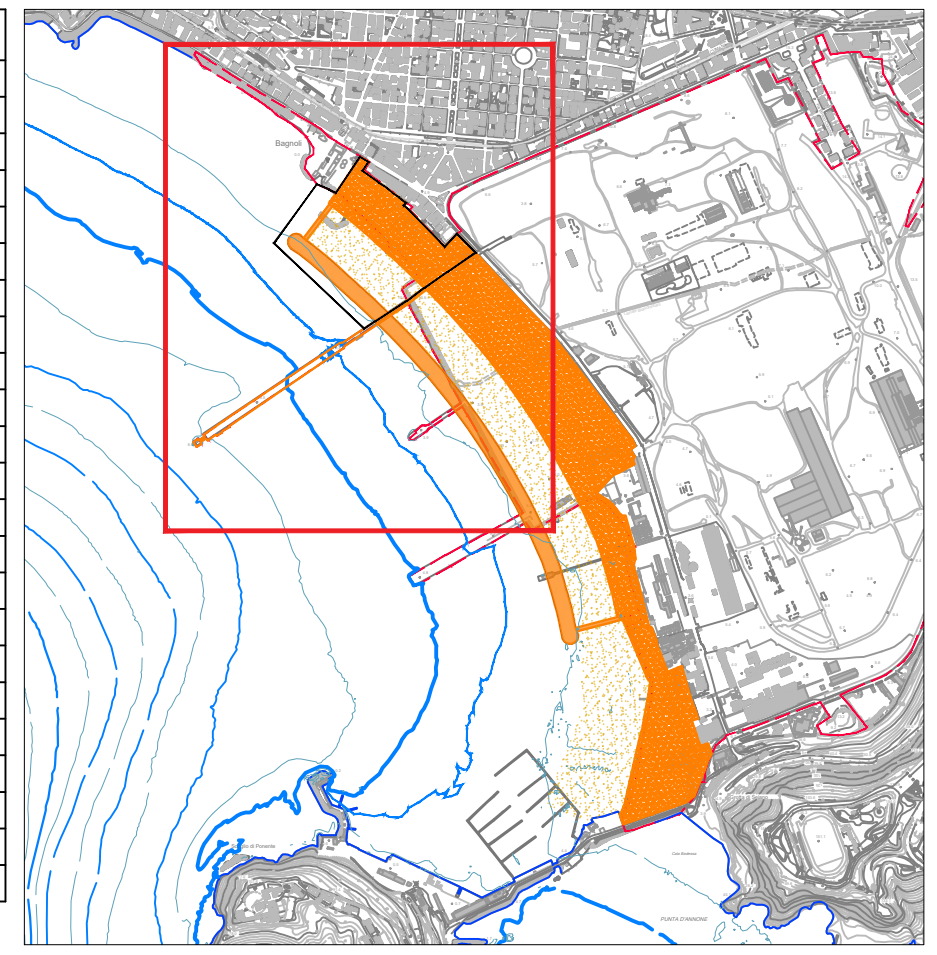

**LEGENDA**

Frequenze di monitoraggio:  
 AO: 1 campagna di monitoraggio prima dell'inizio delle attività di cantiere.  
 CO: sopralluoghi visivi.  
 PO: 3 campagne di monitoraggio di cui 1 da eseguirsi dopo un anno dal termine di tutte le attività previste dal cantiere e dai ripristini ambientali; la seconda dopo tre anni dalla precedente; l'ultima dopo cinque anni dal termine delle attività.

SERVIZI DI INGEGNERIA E ARCHITETTURA AFFERENTI ALL'INTERVENTO DI RIMOZIONE COLMATA, BONIFICA DEGLI ARENILI EMERSI "NORD" E "SUD" E RISANAMENTO E GESTIONE DEI SEDIMENTI MARINI - A.R.I.N. "BAGNOLI-COROGGIO (NA)" CIG: 87792756EA, CUP: C65E19000350001 e C65E19000390001

**PIANO DI MONITORAGGIO AMBIENTALE - BIODIVERSITA'**

SCALA: 1:5000	ELABORATO SCHEMA DI VERIFICA DELLA BIODIVERSITÀ - MICROCELLA NORD CODICE ELABORATO: 2021E014INV-01-D-01-CO-AM-GRA-02-00
---------------	---

REV.	DESCRIZIONE	DATA	REDATTO	VERIFICATO	APPROVATO	IL RESPONSABILE DELL'INTEGRAZIONE DELLE PRESTAZIONI SPECIALISTICHE:	IL PROGETTISTA:
00	PRIMA EMISSIONE	20/07/2023	M. Stoppa (ARCADIS)	L. Bertolé (ARCADIS)	E. Robortella Stacul (RINA)	Ing. M. Balzarini (RINA)	Ing. L. Bertolé (ARCADIS)