

PIANO DI SVILUPPO E COESIONE DEL MINISTERO DELL'AMBIENTE E DELLA SICUREZZA ENERGETICA

D.P.C.M. 15.10.2015

Interventi per la bonifica ambientale e rigenerazione urbana dell'area di Bagnoli – Coroglio.

APPALTO MISTO DI SERVIZI DI INGEGNERIA E ARCHITETTURA PER LA PROGETTAZIONE DEFINITIVA E COORDINAMENTO DELLA SICUREZZA IN FASE DI PROGETTAZIONE PER APPALTO INTEGRATO, COMPRESIVO DI SERVIZI DI INDAGINI E DI LAVORI DI TEST DI DIMOSTRAZIONE TECNOLOGICA, OLTRE AI SERVIZI DI DIREZIONE DEI LAVORI E DI COORDINAMENTO DELLA SICUREZZA IN FASE DI ESECUZIONE, AFFERENTE ALL'INTERVENTO DENOMINATO "RIMOZIONE COLMATA, BONIFICA DEGLI ARENILI EMERSI "NORD" E "SUD" E RISANAMENTO E GESTIONE DEI SEDIMENTI MARINI COMPRESI NELL'AREA DI RILEVANTE INTERESSE NAZIONALE DI BAGNOLI-COROGLIO" (NA)"

CIG: 87792756EA – CUP: C65E19000350001 – CUP: C65E19000390001



Presidenza del Consiglio dei Ministri
IL COMMISSARIO STRAORDINARIO DEL GOVERNO
PER LA BONIFICA AMBIENTALE E RIGENERAZIONE URBANA
DELL'AREA DI RILEVANTE INTERESSE NAZIONALE
BAGNOLI - COROGLIO

STAZIONE APPALTANTE



Funzione Servizi di Ingegneria
Direzione Area Tecnica
Ambiente:
Ing. Edoardo Robortella Stacul

RESPONSABILE UNICO DEL PROCEDIMENTO: Ing. Lorenzo MORRA

RAGGRUPPAMENTO TEMPORANEO

_PROGER S.p.A. (mandataria) _FINALCA INGEGNERIA S.r.l.
_AMBIENTE S.p.A. _3BA S.r.l.
_RINA CONSULTING S.p.A. _DHI SRL A SOCIO UNICO
_ARCADIS ITALIA S.r.l. _ASPS Servizi Archeologici s.n.c.

Coordinatore della Progettazione e Responsabile della Integrazione delle Relazioni Specialistiche PMI

_Ing. M. Balzarini (RINA)

Responsabile Paesaggio, Ambiente, Naturalizzazione, Agroalimentare, Zootecnica, Ruralità, Foreste (CAT.P.03)

_Ing. L. Rossi (ARCADIS)

Responsabile Paesaggio, Ambiente, Naturalizzazione, Agroalimentare, Zootecnica, Ruralità, Foreste (CAT.P.01)

_Ing. E. Scanferla (PROGER)

Responsabile Strutture (CAT. S.03)

_Ing. A. Tomarchio (RINA)

Archeologo

_Dott. F. Tiboni (ASPS)

Responsabile Paesaggistica

_Ing. F. Tamburini (AMBIENTE)

Responsabile Aspetti Naturalistici e S.I.A.

_Ing. L. Bertolé (ARCADIS)

Responsabile della Modellazione Numerica

_Ing. A. Pedroncini (DHI)

Responsabile Impianti (CAT. IB.06)

_Ing. G. Morlando (FINALCA)

Responsabile Acustica

_Ing. C. Di Michele (PROGER)

Responsabile Geologia

_Geol. M. Sandrucci (PROGER)

Coor. Sicurezza in fase di Progettazione

_Ing. N. Sciarra (PROGER)

BIM MANAGER

_Geom. G. Pietrolungo (PROGER)

Responsabile Rilievi

_Geol. L. Bignotti (AMBIENTE)

Responsabile Indagini

_Geol. M. Mannocci (AMBIENTE)

Resp. Test dimostrazione Tecno.

–Rimozione Sedimenti

_Geol. R. Costa (ARCADIS)

Resp. Test dimostrazione Tecno.

–Capping

_Geol. P. Mauri (AMBIENTE)

PROGETTO DEFINITIVO

ELABORATO

PLANIMETRIA CON UBICAZIONE DELLE STAZIONI DI MONITORAGGIO DEL RUMORE –
MACROCELLA


	DATA	NOME	FIRMA
REDATTO	08/2023	M. Stoppa (ARCADIS)	
VERIFICATO	08/2023	L. Bertolé (ARCADIS)	
APPROVATO	08/2023	E. Robortella Stacul	
DATA	08/2023		
SCALA			
SCALA: 1:10000			
CODICE FILE			
	2021E014INV-01-D-01-CO-AM-PLA-05-00		

REVISIONE DATA AGGIORNAMENTI

Rev. 0 07/08/2023 EMISSIONE

Rev. 1 -

Rev. 2 -

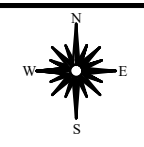


LEGENDA

Frequenze di monitoraggio:
AO: 2 volte nell'anno precedente all'inizio dei lavori
CO: 2 volte/anno in concomitanza delle attività più impattanti

Coordinate punti di monitoraggio:

- 1 (430020.00 m E; 4518572.00 m N)
- 2 (430781.23 m E; 4518520.25 m N)
- 3 (429717.00 m E; 4518340.00 m N)
- 4 (430216.00 m E; 4517652.00 m N)
- 5 (430284.00 m E; 4517220.00 m N)

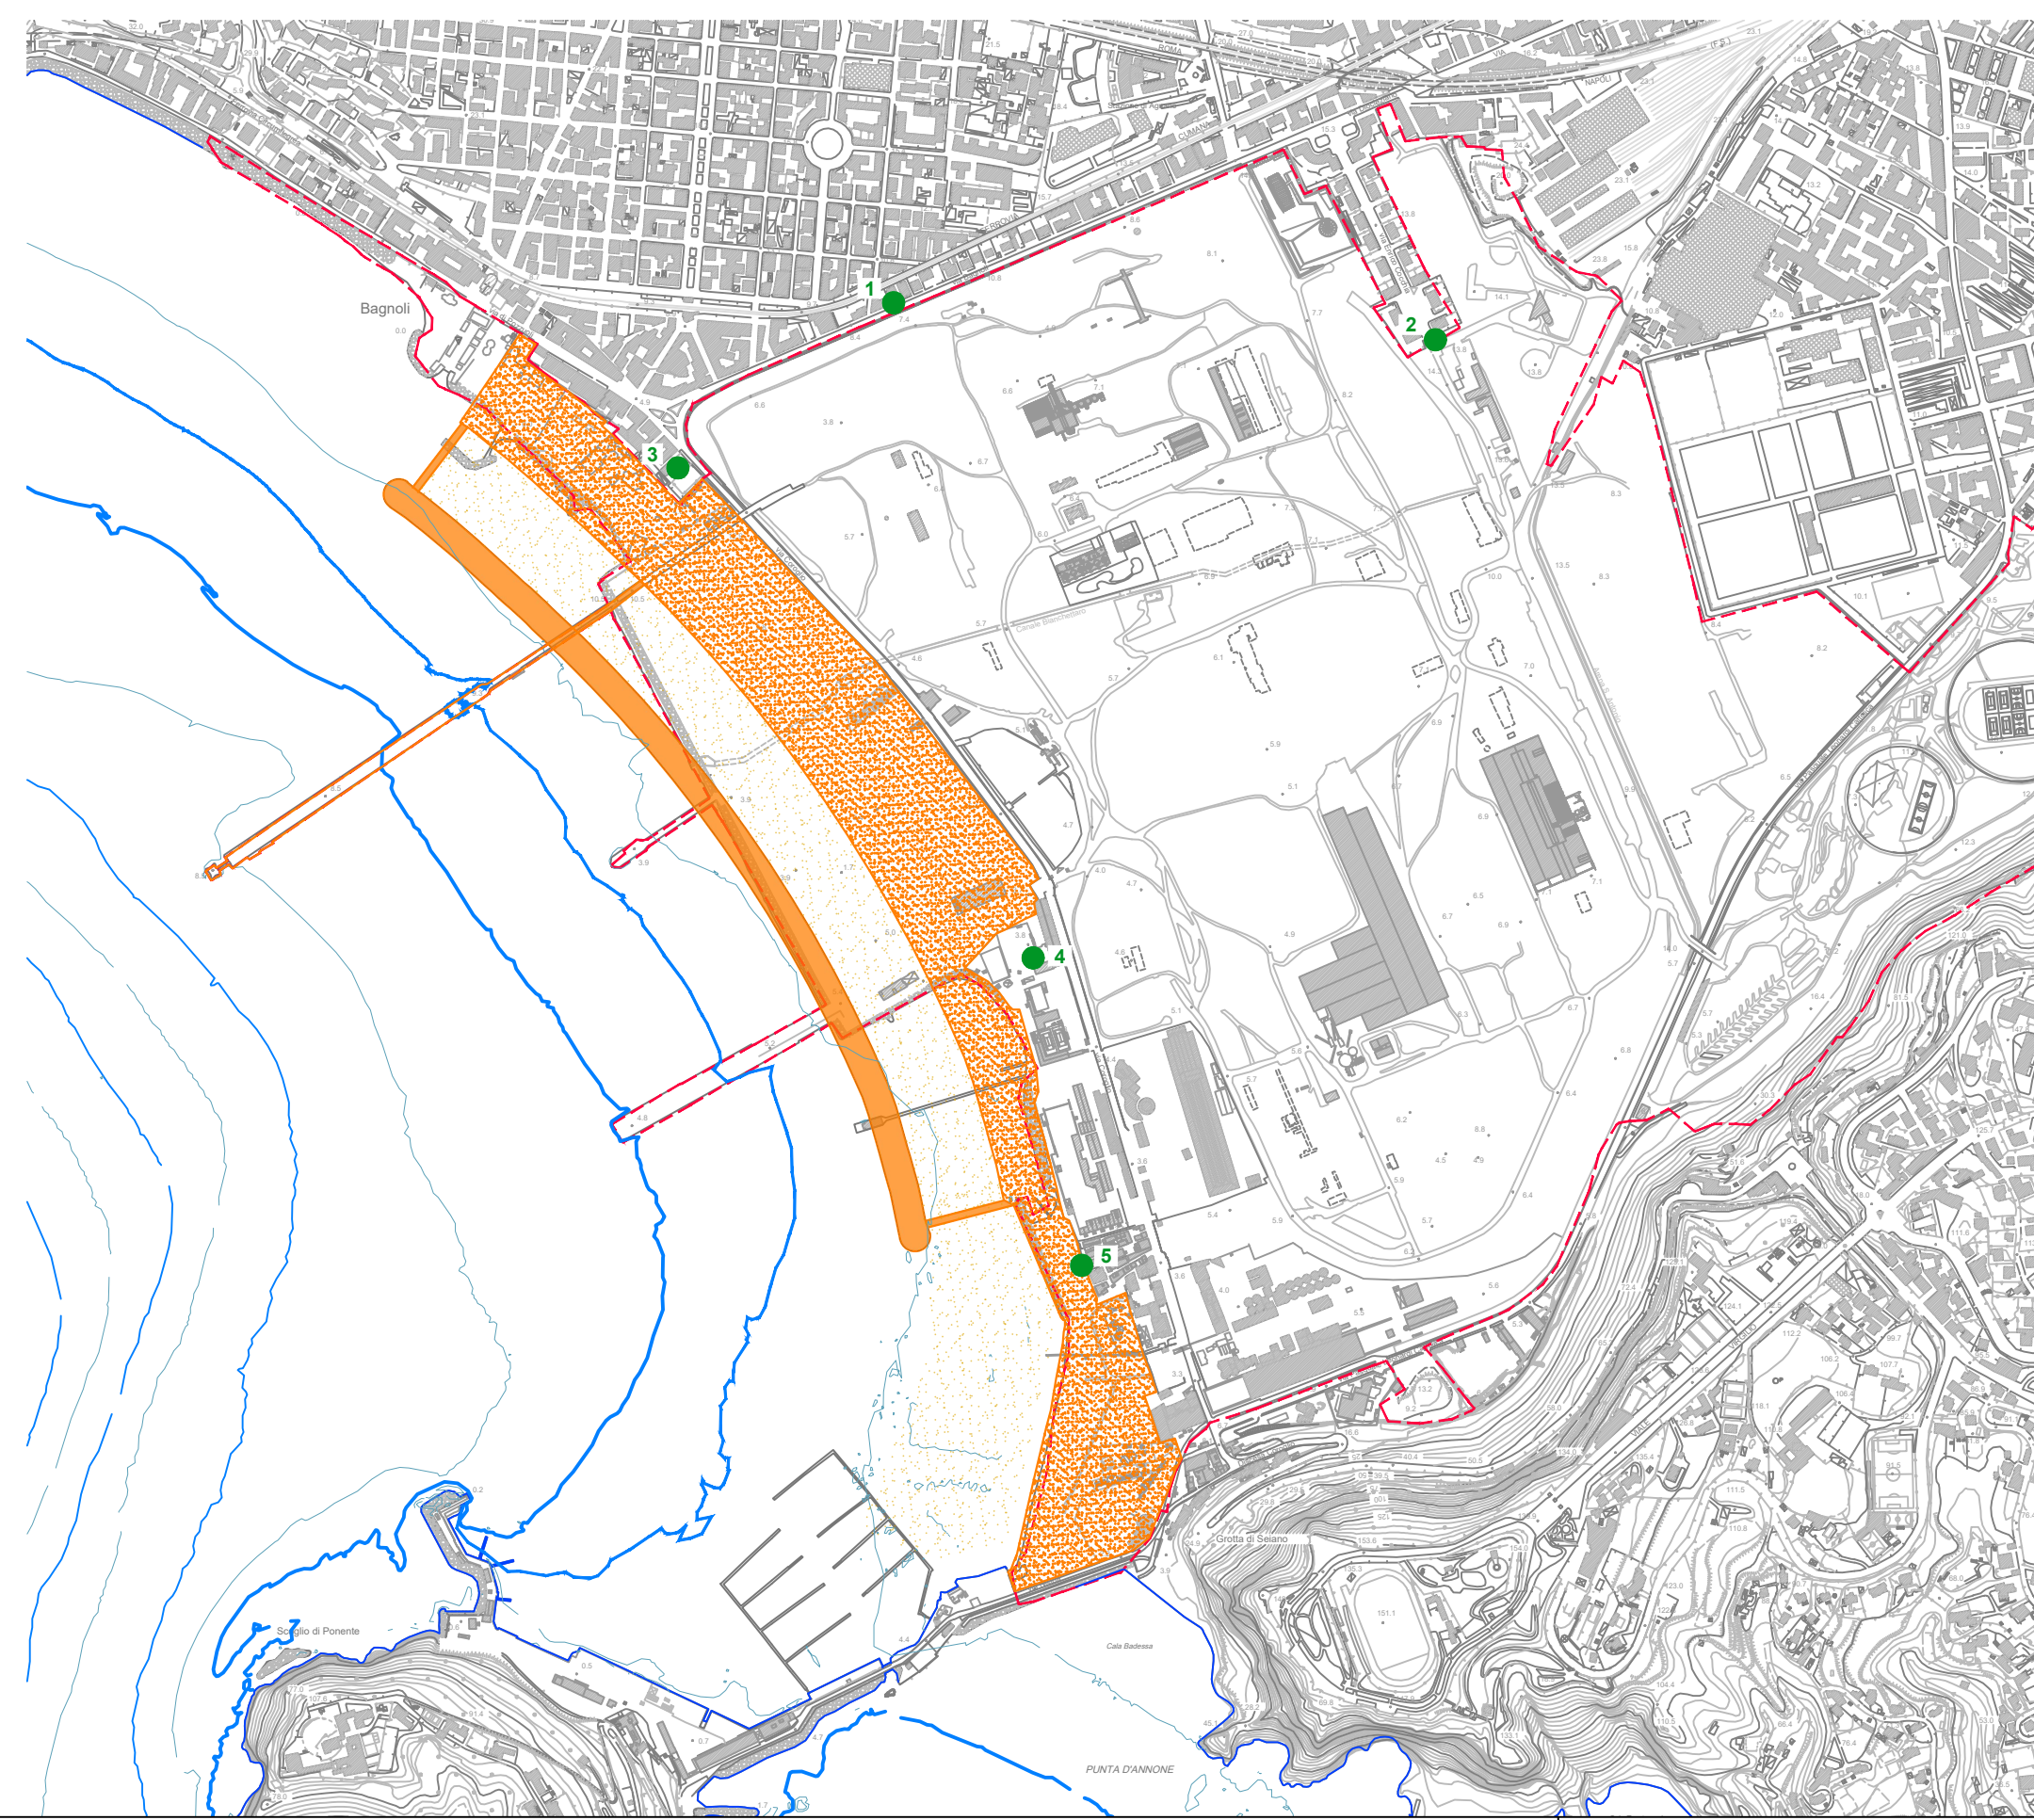

SERVIZI DI INGEGNERIA E ARCHITETTURA AFFERENTI ALL'INTERVENTO DI RIMOZIONE COLMATA, BONIFICA DEGLI ARENILI EMERSI "NORD" E "SUD" E RISANAMENTO E GESTIONE DEI SEDIMENTI MARINI - A.R.I.N. "BAGNOLI-COROGGIO (NA)" CIG: 87792756EA, CUP: C65E19000350001 e C65E19000390001

PIANO DI MONITORAGGIO AMBIENTALE - RUMORE

SCALA: 1:10.000

ELABORATO
PLANIMETRIA CON UBICAZIONE DELLE STAZIONI DI MONITORAGGIO DEL RUMORE - MACROCELLA

CODICE ELABORATO: 2021E014INV-01-D-01-CO-AM-PLA-05-00

						IL RESPONSABILE DELL'INTEGRAZIONE DELLE PRESTAZIONI SPECIALISTICHE:	IL PROGETTISTA:
00	PRIMA EMISSIONE	20/07/2023	M. Stoppa (ARCADIS)	L. Bertolè (ARCADIS)	E. Robortella Stacul	Ing. M. Balzarini (RINA)	Ing. L. Bertolè (ARCADIS)
REV.	DESCRIZIONE	DATA	REDATTO	VERIFICATO	APPROVATO		