



REGIONE SICILIA
PROVINCIA DI TRAPANI
PROVINCIA DI AGRIGENTO
COMUNE DI CASTELVETRANO
COMUNE DI MENFI

OGGETTO

PROGETTO PER LA REALIZZAZIONE DI UN IMPIANTO EOLICO COMPOSTO DA 5 AEROGENERATORI DA 6,6 MW CIASCUNO PER UNA POTENZA COMPLESSIVA DI 33 MW SITO NEL COMUNE DI CASTELVETRANO (TP) IN LOCALITÀ C.DA CASE NUOVE E DA UN SISTEMA DI ACCUMULO ELETTROCHIMICO DA 18 MW SITO NEL COMUNE DI MENFI (AG) IN LOCALITÀ C.DA GENOVESE E OPERE CONNESSE NEI COMUNI DI CASTELVETRANO (TP) MENFI, SAMBUCA DI SICILIA E SCIACCA (AG).

PROGETTO DEFINITIVO

PROPONENTE



SKI 34 S.r.l.
Società soggetta ad attività di direzione
e coordinamento di Statkraft AS
Partita IVA 12417100968
Gruppo IVA 11412940964
C.F. 12417100968
Via Caradosso 9
20123 Milano

TITOLO

PARTICOLARI COSTRUTTIVI - SEZIONI TIPO
CAVIDOTTI 36 KV

PROGETTISTA

Dott. Ing. Girolamo Gorgone

CODICE ELABORATO

SK_T_05_A_C

SCALA 1:20

n°.Rev.	DESCRIZIONE REVISIONE	DATA	ELABORATO	VERIFICATO	APPROVATO



Rif. PROGETTO

N. | | | | | | | | | |

NOME FILE DI STAMPA

SCALA DI STAMPA DA FILE



SEZIONE TIPO CAVIDOTTO 36 kV
SU TERRENO AGRICOLO/COLTIVATO

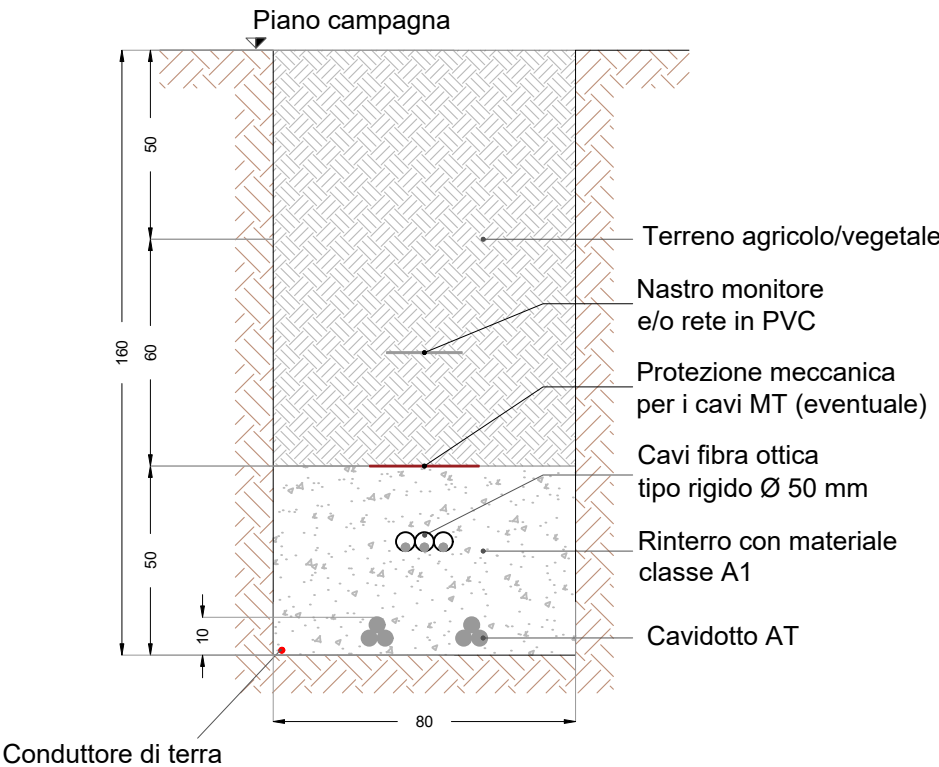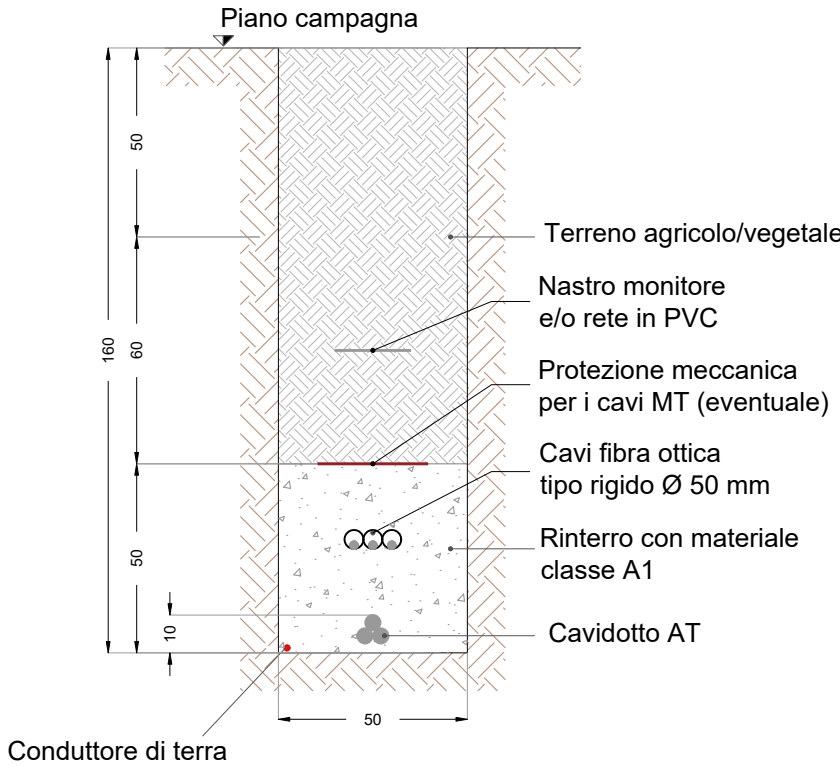

NOTE

TUTTE LE MISURE IN CM, SALVO DIVERSAMENTE SPECIFICATO.

SEZIONE TIPO CAVIDOTTO 36 kV
SU STRADA STERRATA

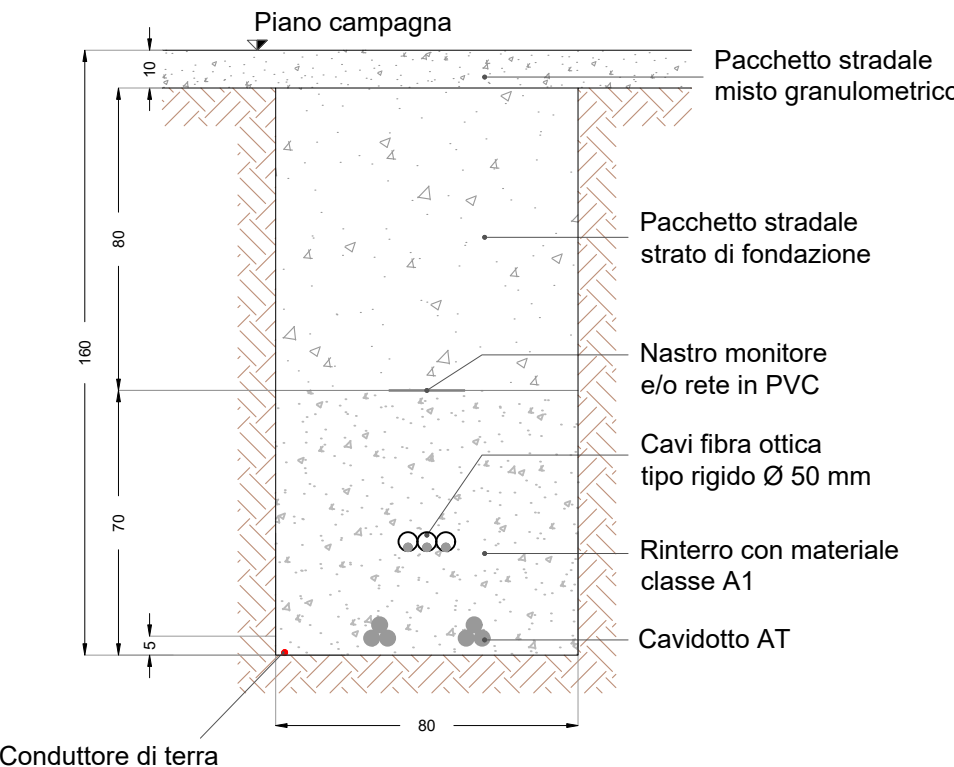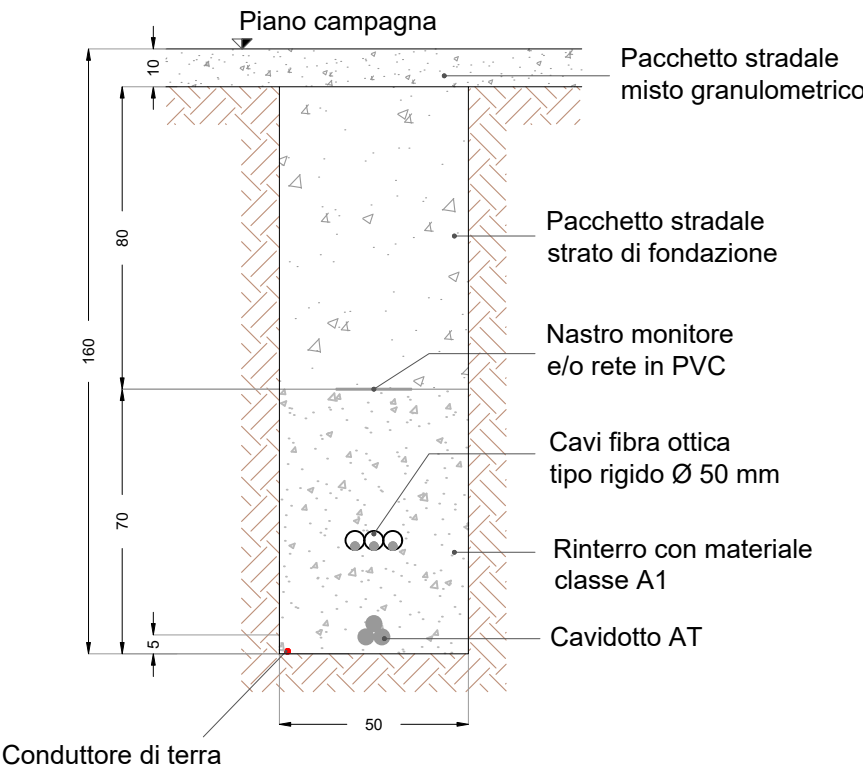

SEZIONE TIPO CAVIDOTTO 36 kV
SU STRADA ASFALTATA

