

LEGENDA

- Ombra eolica
- Candidato MT
- Candidato AT
- Linea Partanna-Sciacca
- Area BESS + SSE utente di trasformazione
- Confini provinciali
- Confini comunali
- Area di indagine
- Buffer 3 km da WTG

BENI PAESAGGISTICI AGRIGENTO

- Zone umide - art.142, lett. i, D.lgs.42/04
- Area stralciata dal Piano
- Aree riserve regionali - art.142, lett. f, D.lgs.42/04
- Aree al di sopra i 1200 mt - art.142, lett. d, D.lgs.42/04
- Aree costa 300m - art.142, lett.a, D.lgs.42/04
- Aree laghi 300m - art.142, lett. b,D.lgs.42/04
- Aree fiumi 150m - art.142, lett. c, D.lgs.42/04
- Aree boscate - art.142, lett. g, D.lgs.42/04
- Aree tutelate - art.136, D.lgs.42/04
- Aree di interesse archeologico - art.142, lett. m, D.lgs.42/04
- Vincolo archeologico - art. 10, D.lgs.42/04

BENI PAESAGGISTICI TRAPANI AMBITO 2/3

- Zone umide - art.142, lett. i, D.lgs.42/04
- Vincoli Archeologici art.10 D.lgs.42/04
- Aree di interesse archeologico - art.142, lett. m, D.lgs.42/04
- Aree riserve regionali - art.142, lett. f, D.lgs.42/04
- Aree costa 300m - art.142, lett.a, D.lgs.42/04
- Aree laghi 300m - art.142, lett. b, D.lgs.42/04
- Aree fiumi 150m - art.142, lett. c, D.lgs.42/04
- Aree boscate - art.142, lett. g, D.lgs.42/04
- Aree tutelate - art.136, D.lgs.42/04
- Aree tutelate - art.134, lett. c, D.lgs.42/04
- Vincolo culturale (da "Vincoli in rete" - Portale MIC)


AREE IDONEE AI SENSI DELL'ART. 20 COMMA 8 DEL D.LGS 199-2021 E SS.MM.II.

I siti ove sono già installati impianti della stessa fonte e in cui vengono realizzati interventi di modifica non sostanziale nonché, per impianti fotovoltaici, sono eseguiti interventi di modifica sostanziale per rifacimento, potenziamento o integrale ricostruzione:

- c.8.l.a
- c.8.l.b
- c.8.l.c
- c.8.l.c bis
- c.8.l.c bis(1)
- c.8.l.c quater

Fatto salvo quanto previsto alle lettere a), b), c), c-bis) e c-ter) le aree che non sono ricomprese nel perimetro dei beni sottoposti a tutela ai sensi del D.lgs. 42/04 né ricadono nella fascia di rispetto dei beni sottoposti a tutela ai sensi della parte seconda (*) oppure dell'art. 136 del medesimo D.lgs. (**), determinata considerando una distanza di 3km (per gli impianti eolici) dal perimetro dei beni sottoposti a tutela

(*) Fonte: Vincoli in rete - Portale MIC e Piani Paesistici TP e AG (**) Fonte: Piani Paesistici TP e AG
Cartografia di base: IGM 1:25000, fonte SITR

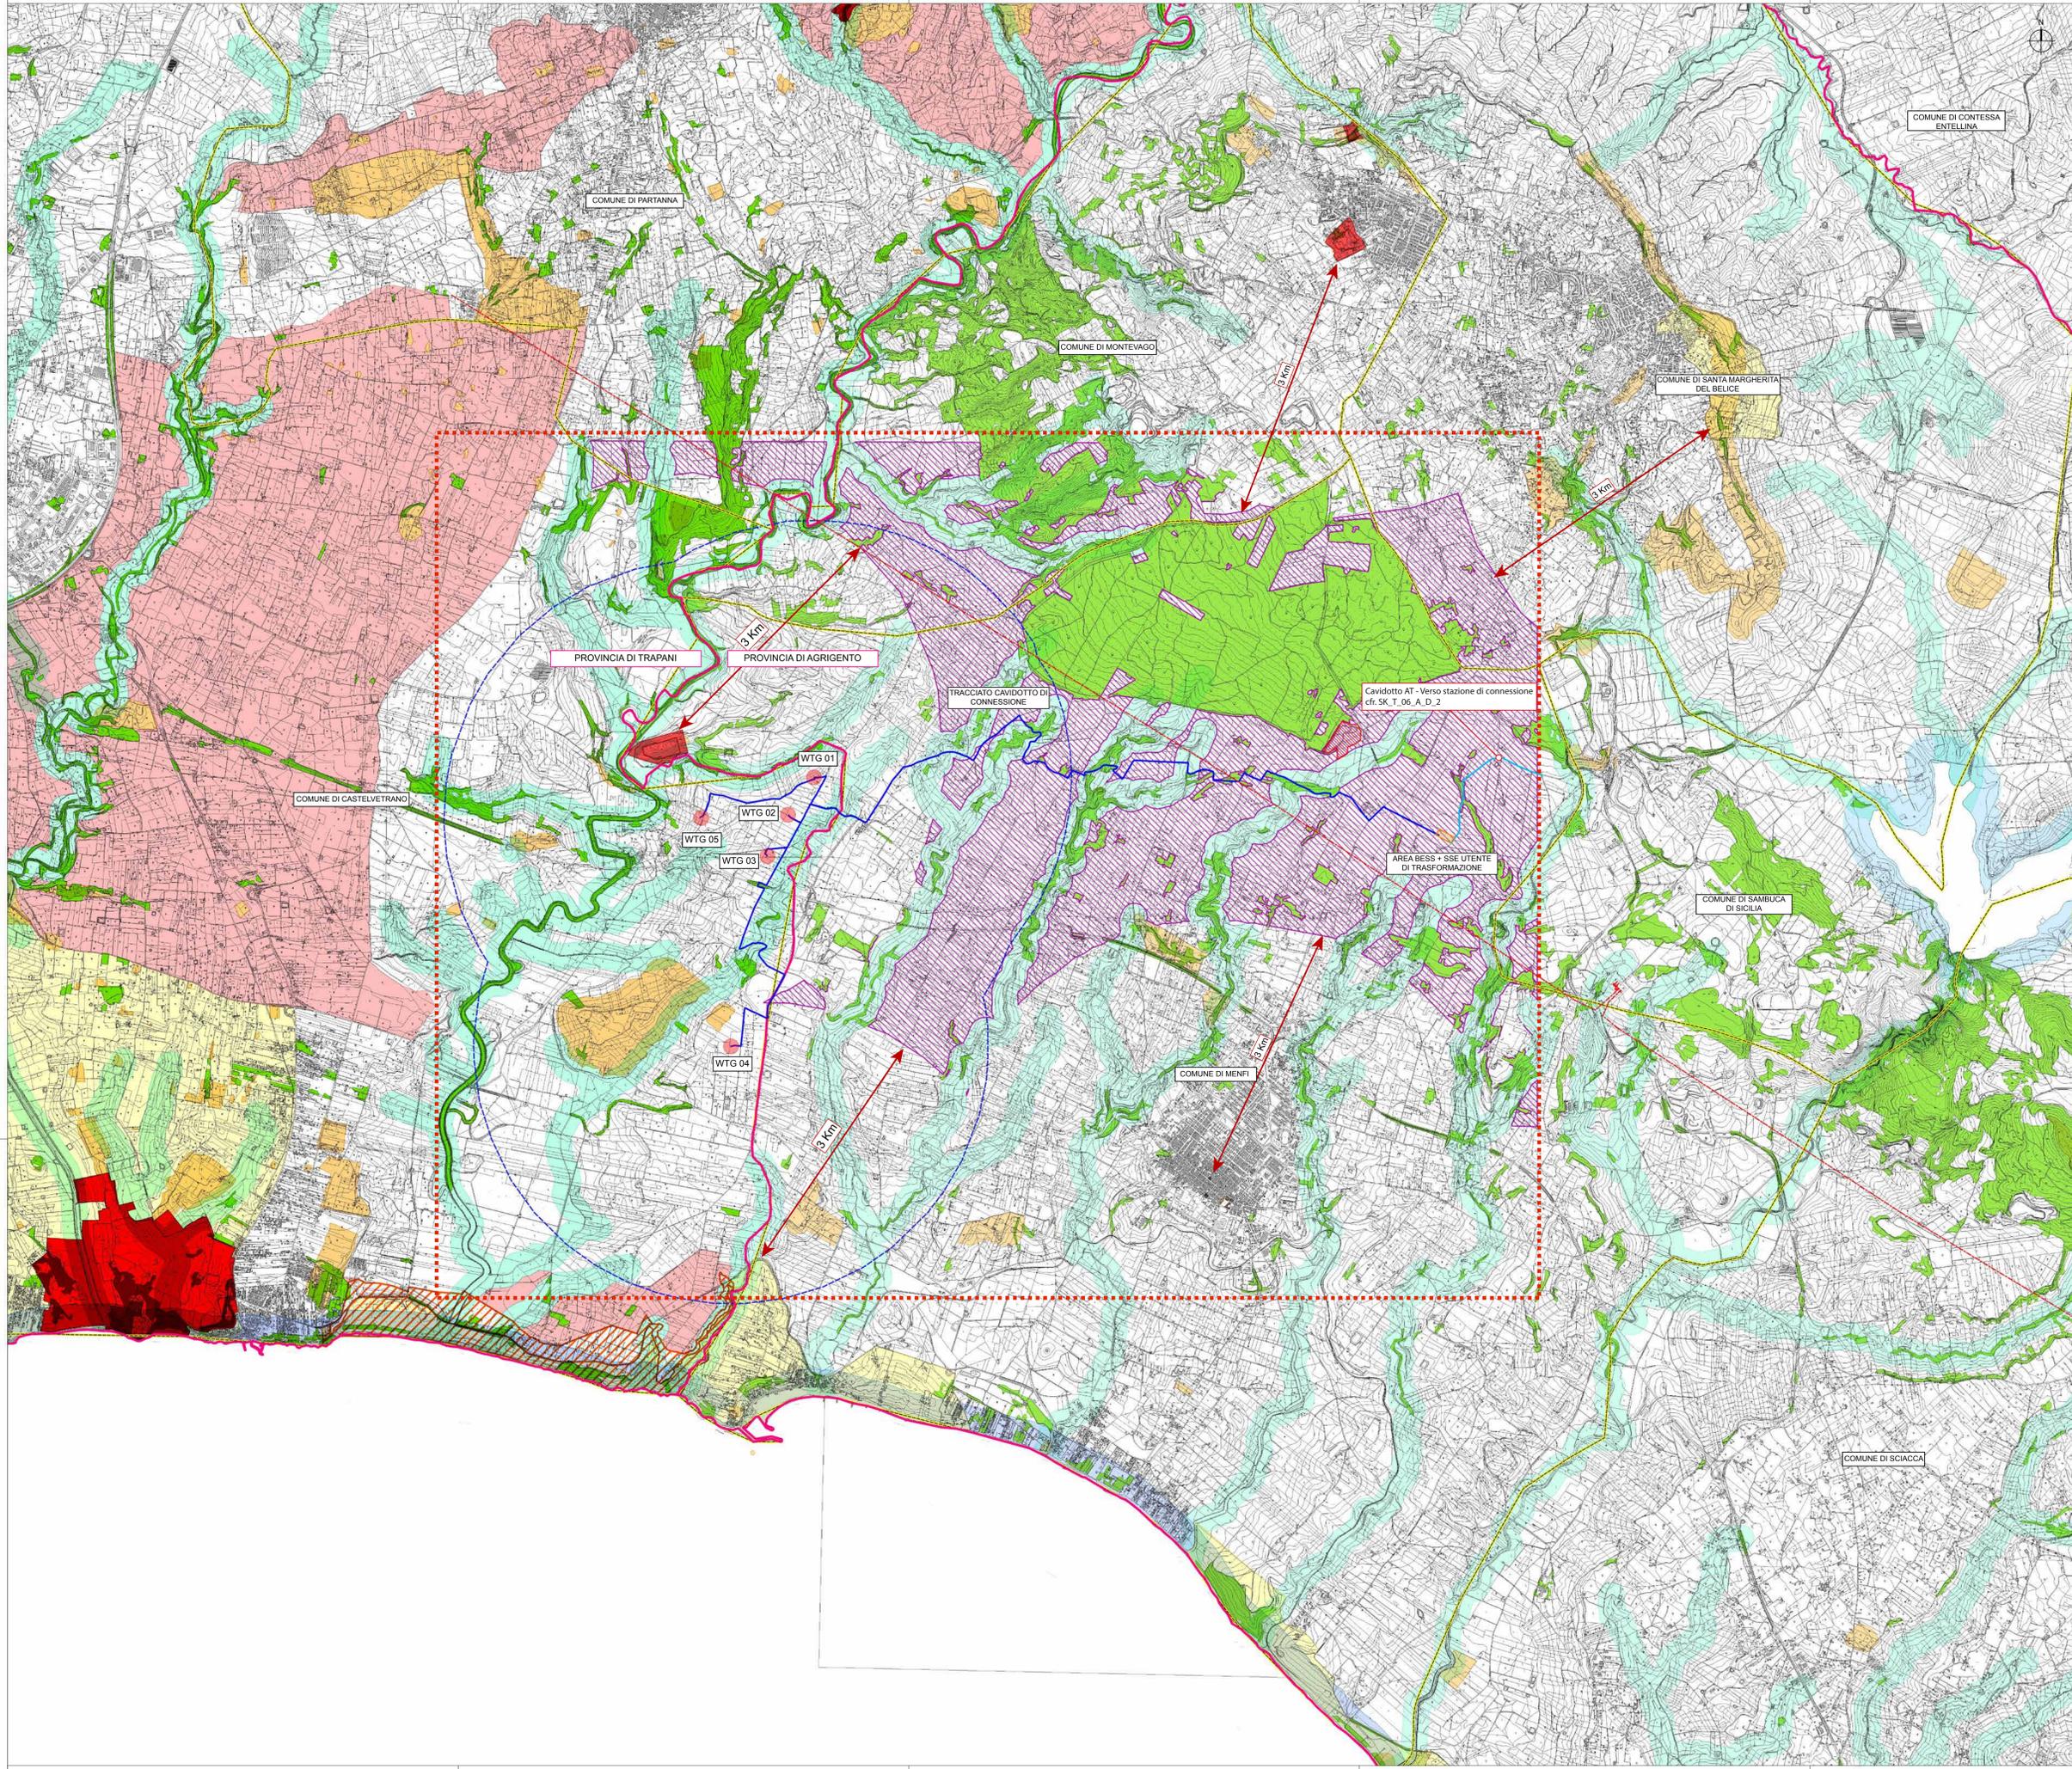

REGIONE SICILIA
PROVINCIA DI TRAPANI
PROVINCIA DI AGRIGENTO
COMUNE DI CASTELVETRANO
COMUNE DI MENFI, SAMBUCA DI SICILIA E SCIACCA

OGGETTO
PROGETTO PER LA REALIZZAZIONE DI UN IMPIANTO EOLICO COMPOSTO DA 5 AEROGENERATORI DA 6,6 MW CIASCUNO PER UNA POTENZA COMPLESSIVA DI 33 MW SITO NEL COMUNE DI CASTELVETRANO (TP) IN LOCALITÀ C/DA CASE NUOVE E DA UN SISTEMA DI ACCUMULO ELETTROCHIMICO DA 18 MW SITO NEL COMUNE DI MENFI (AG) IN LOCALITÀ C/DA GENOVESE E OPERE CONNESSE NEI COMUNI DI CASTELVETRANO (TP) MENFI, SAMBUCA DI SICILIA E SCIACCA (AG).

PROGETTO DEFINITIVO

PROPONENTE
Statkraft

TITOLO
INQUADRAMENTO E AREE CLASSIFICATE IDONEE AI SENSI DEL D. LGS. 199/2021

PROGETTISTA
Dott. Ing. Giuseppina Gorgone

COLLABORATORI
Ing. Giuseppina Gorgone, Ing. Francesco Ligari, Dott. Valerio Croce, Ing. Giuseppina Brucato, Dott. Antonino Rabbato, Dott. Ag. P. Michele Vico, Mar. Eugenio Quarta, Dott. Ag. P. Michele Vico, Barbara Gorgone, Al. Anst. Flavia Terenzi, Dott. Martina Affronti

CODICE ELABORATO
SK_T_06_A_D_1

SCALA 1:25000

N° Rev.	DESCRIZIONE	DATA	ELABORATO	VERIFICATO	APPROVATO

RIF. PROGETTO
N. _____

NOME FILE DI STAMPA
SCALA DI STAMPA DA FILE