


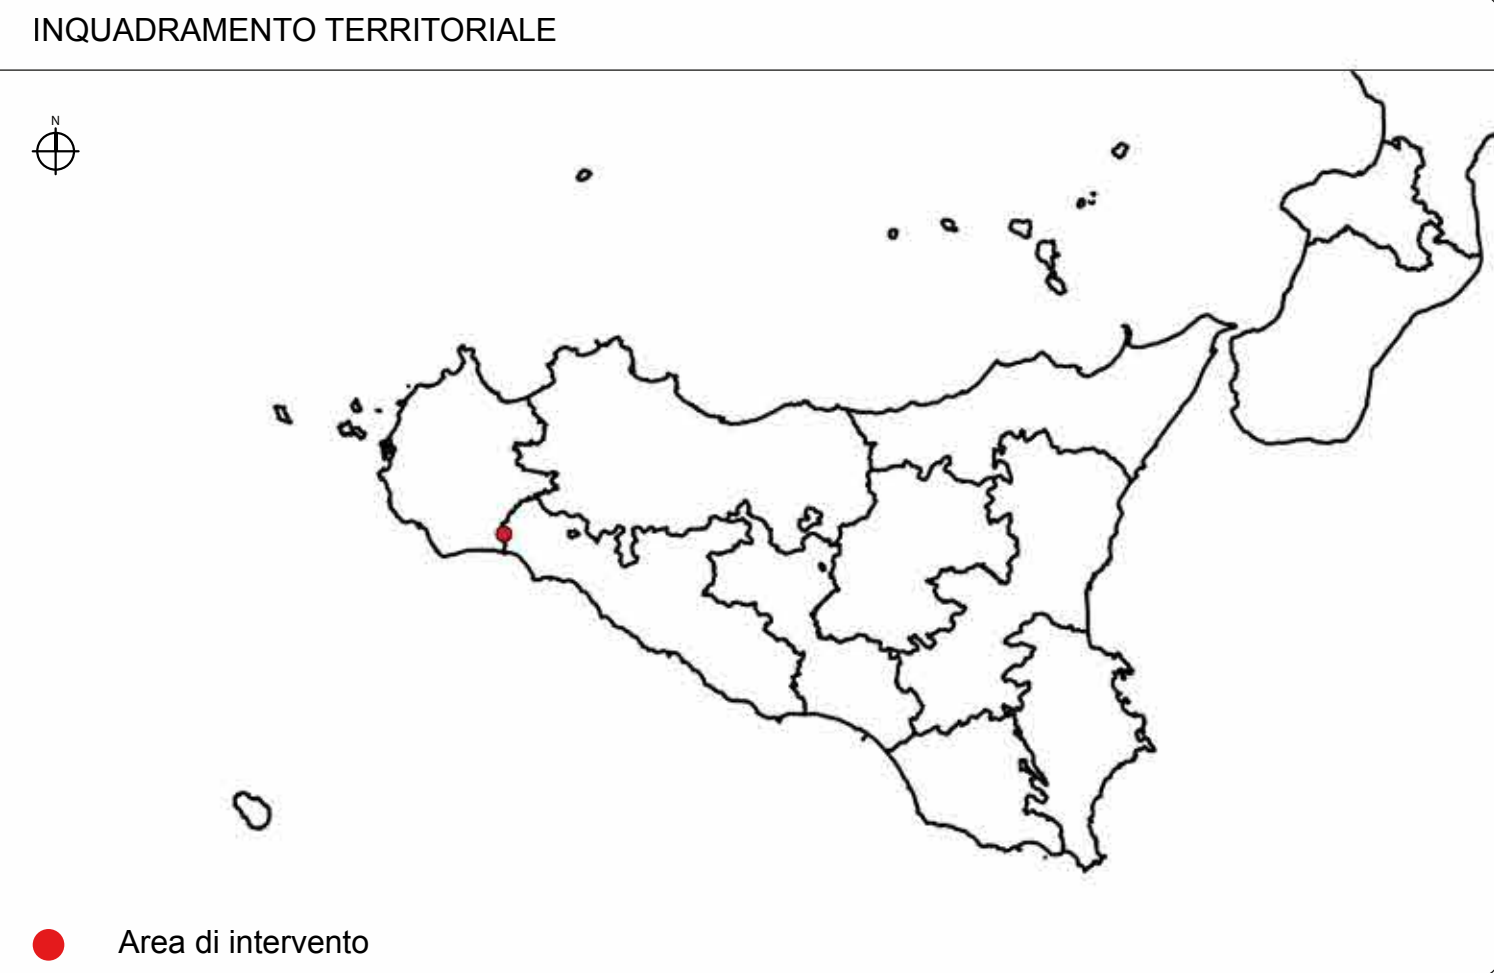

LEGENDA

- Ombra eolica
- Cavidotto MT
- Cavidotto AT
- Linea Piana-Sciacca
- Piazzole definitive
- Stazione di connessione
- SSE utente di trasformazione
- Confini provinciali
- Confini comunali

PRG MENFI *

- Bagli, masserie, edifici rurali di interesse storico-culturale
- Area di interesse archeologico
- B4-Zona di recupero urbanistico della fascia costiera
- C4-Zona di espansione stagionale a densità rada
- D2-Zona per insediamenti produttivi extraurbani
- D5-Zona per attività estrattive esistenti
- E1 - Zona agricola produttiva
- E2-Zona agricola di margine urbano
- E3-Zona agricola di particolare pregio ambientale
- E4-Zona agricola di tutela dell'ambiente dei valloni
- E5-Zona agricola Bosco del Vallone S. Vincenzo
- E6-Aree dunali di interesse naturalistico
- T-Zona per attività turistico ricettive
- T5-Zona per attività turistico ricettive speciale
- TV-Verde privato a servizio di attività turistiche
- TL-Zona litorea
- TA-Zona alberghiera per complessi ricettivi all'aperto
- F7-Parco territoriale del bosco Magaggiaro
- Zona speciale
- Zona di tessuto urbano
- Vincolo idrogeologico
- Vincolo paesaggistico (L. 42/2004)

PRG SAMBUCA DI SICILIA

- Zona D
- Zona F (Attrezzature)
- Zona di interesse paesaggistico
- Lago Arancio
- Vincolo idrogeologico
- Vincolo L.78/76 art.15
- Fascia di rispetto
- Zona boschiva

Vincolo paesaggistico (L. /39)

Vincolo di inedificabilità m. 150 dalla battigia

Vincolo forestale

Limite di rispetto della fascia di m200 dal confine dei boschi

Area di rispetto discarica

Area di rispetto delle fonti di approvvigionamento idrico

Zona agricola

*) Il presente elaborato riporta le prescrizioni da pianificazione comunale di interesse ai fini del progetto. Il progetto è soggetto a verifiche e approvazioni da parte delle competenti autorità di controllo.

Cartografia di base: CTR 1:10000, fonte SITR

Cartografia tematica: PRG Comune di Castelvetrano, Menfi, Sambuca di Sicilia e Sciacca.

REGIONE SICILIA
PROVINCIA DI TRAPANI
PROVINCIA DI AGRIGENTO
COMUNE DI CASTELVETRANO
COMUNE DI MENFI, SAMBUCA DI SICILIA E SCIACCA

OGGETTO

PROGETTO PER LA REALIZZAZIONE DI UN IMPIANTO EOLICO COMPOSTO DA 5 AEROGENERATORI DA 6,6 MW CIASCUNO PER UNA POTENZA COMPLESSIVA DI 33 MW SITO NEL COMUNE DI CASTELVETRANO (TP) IN LOCALITÀ C.DA CASE NUOVE E DA UN SISTEMA DI ACCUMULO ELETTROCHIMICO DA 18 MW SITO NEL COMUNE DI MENFI (AG) IN LOCALITÀ C.DA GENOVESE E OPERE CONNESSE NEI COMUNI DI CASTELVETRANO (TP) MENFI, SAMBUCA DI SICILIA E SCIACCA (AG).

PROGETTO DEFINITIVO

PROponente

Statkraft

Progettista

Collaboratori

Dott. Ing. Giovanni Gorgone
Dott. Francesco Lipari
Dott. Valeria Croce
Ing. Giuseppe Brusca
Dott. Mariana Palomba
Ing. Giuseppe Arsenale
Dott. Ag. M. Maria Vici
Arch. Flavia Terenzi
Dott. Martina Altieri

N°	REVISIONE	DATA	ELABORATO	VERIFICATO	APPROVATO

Rif. Progetto

N. _____

Nome file di stampa

SCALA DI STAMPA DA FILE

