

LEGENDA

- Ombra eolica
- Caviddotto MT
- Caviddotto AT
- Linea Partanna-Sciacca
- Piazzole definitive
- Area BESS + SSE utente di trasformazione
- Confini provinciali
- Confini comunali

COMPONENTI DEL PAESAGGIO AGRIGENTO

Beni isolati

- Alberi monumentali
- Cime
- Selle
- Gole puntuali
- Dolina
- Foci
- Promontori
- Isolotti
- Baia/Cala
- Geositi
- Sorgenti
- Punti panoramici
- Viabilità panoramica
- Regie trazzere
- Ferrovie storiche
- Crinali
- Gole lineari
- Sovrascorrimento
- Orli di terrazzi marine fluviali
- SIC e ZPS
- Vincoli archeologici
- Area di interesse archeologico
- Centro storico
- Nucleo storico
- Area stralciata dal piano
- Parco minerario
- Parco archeologico di Agrigento

Area calanchiva

- Depositi sabbiosi e dune costiere
- Acquifero termale
- Bacini saliferi

PIANURE

- Altopiani
- Pianure alluvionali
- Pianure costiere

MORFOLOGIA DELLA COSTA

- Falesie
- Costa ghiaiosa
- Costa sabbiosa
- Costa rocciosa


VEGETAZIONE FORESTALE

- Vegetazione forestale
- Vegetazione di macchia, di gariga, praterie e arbusteti
- Vegetazione ripariale
- Boschi artificiali

PAESAGGIO AGRARIO

- Paesaggio degli agrumeti
- Paesaggio delle colture arboree
- Paesaggio delle colture erbacee
- Paesaggio degli oliveti
- Paesaggio dei vigneti

Cartografia di base: CTR 1:10000, fonte SITR
Cartografia tematica: Carta delle componenti del paesaggio Trapani ambito 2/3 e Agrigento, fonte SITR

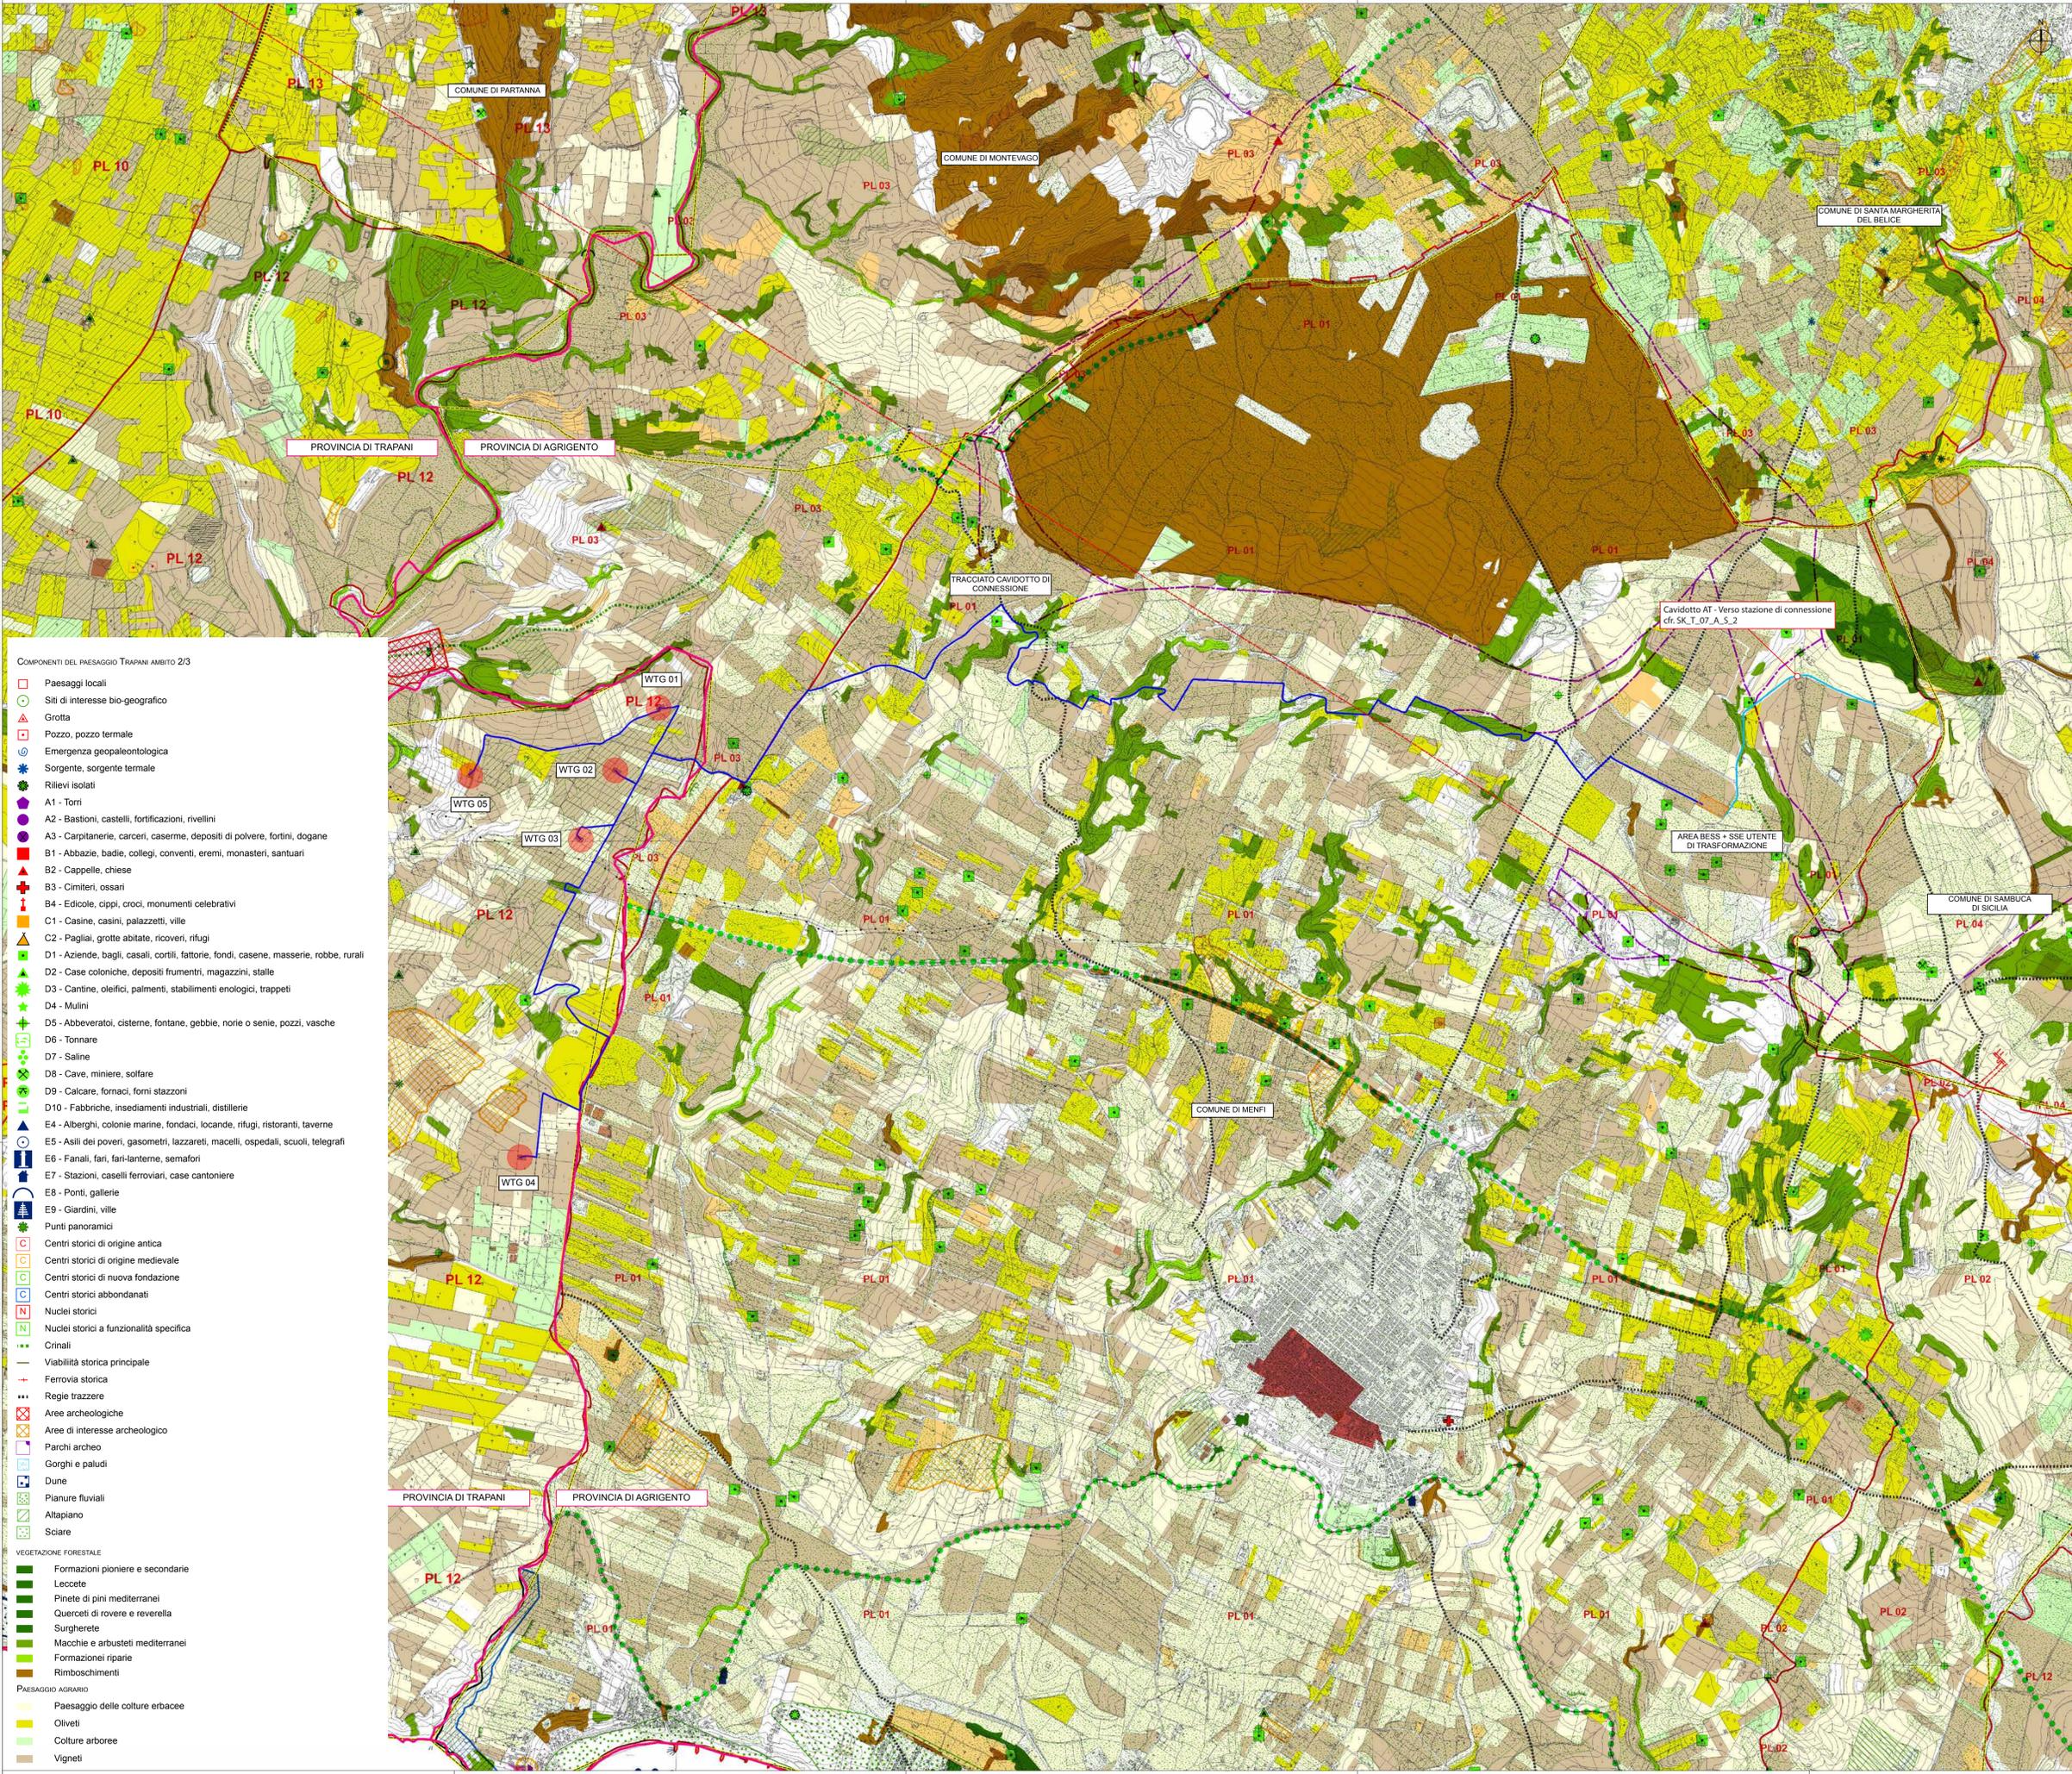

REGIONE SICILIA
PROVINCIA DI TRAPANI
PROVINCIA DI AGRIGENTO
COMUNE DI CASTELVETRANO
COMUNE DI MENFI, SAMBUCA DI SICILIA E SCIACCA

OGGETTO
PROGETTO PER LA REALIZZAZIONE DI UN IMPIANTO EOLICO COMPOSTO DA 5 AEROGENERATORI DA 6,6 MW CIASCUNO PER UNA POTENZA COMPLESSIVA DI 33 MW SITO NEL COMUNE DI CASTELVETRANO (TP) IN LOCALITÀ C.D. CASE NUOVE E DA UN SISTEMA DI ACCUMULO ELETTROCHIMICO DA 18 MW SITO NEL COMUNE DI MENFI (AG) IN LOCALITÀ C.D. GENOVESE E OPERE CONNESSE NEI COMUNI DI CASTELVETRANO (TP), MENFI, SAMBUCA DI SICILIA E SCIACCA (AG).

STUDIO DI IMPATTO AMBIENTALE

PROPRONTE
Statkraft

TITOLO
CARTA DELLE COMPONENTI DEL PAESAGGIO

PROGETTISTA
Dott. Ing. Cristiano Gorgone

Collaboratori
Dott. Giuseppe Biondo, Dott. Francesco Lipari, Dott. Valerio Croce, Dott. Irene Romano, Dott. Agostino Marone, Dott. Agostino Marone, Dott. Martina Affioriti, Dott. Barbara Gorgone

CODICE ELABORATO
SK_T_07_A_S_1

SCALA 1:15000

N° Rev.	DESCRIZIONE REVISIONE	DATA	ELABORATO	VERIFICATO	APPROVATO

RIF. PROGETTO
N. _____

NOI FILE DI STAMPA
SCALA DI STAMPA DA FILE

Copyright © STATKRAFT. TUTTI I DIRITTI SONO RISERVATI A NORMA DI LEGGE