


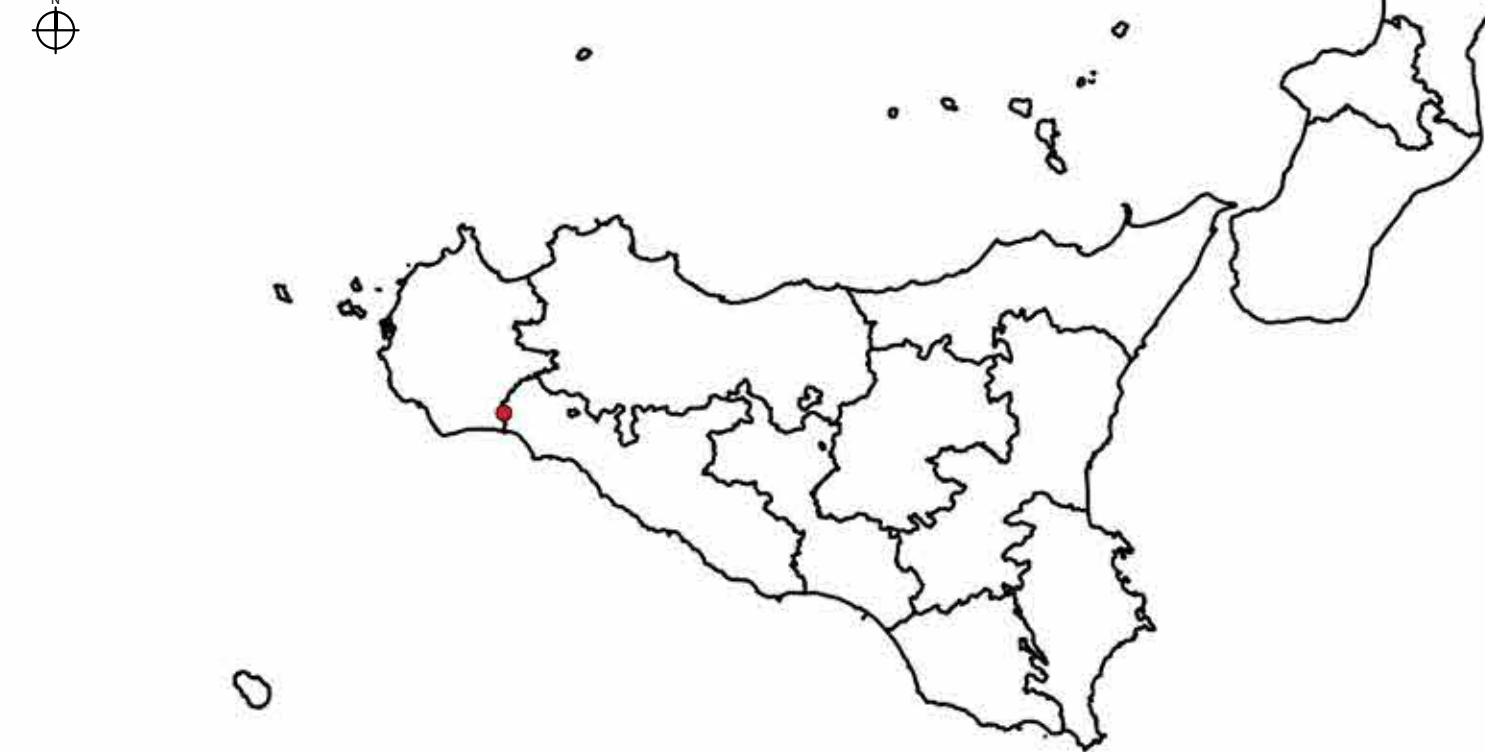

● Area di intervento

- Ombra eolica
- Cavidotto MT
- Cavidotto AT
- Linea Partanna-Sciacca
- Area BESS + SSE utente di trasformazione
- Confini provinciali
- Confini comunali

La stazione di connessione potrà variare a valle del tavolo tecnico con l'ente gestore di rete

Cartografia di base: IGM 1:25000, fonte SITR



REGIONE SICILIA
PROVINCIA DI TRAPANI
PROVINCIA DI AGRIGENTO
COMUNE DI CASTELVETRANO
COMUNE DI MENFI, SAMBUCA DI SICILIA E SCIACCATA

PROGETTO PER LA REALIZZAZIONE DI UN IMPIANTO EOLICO COMPOSTO DA 5 AEROGENERATORI DA 6,6 MW CIASCUNO PER UNA POTENZA COMPLESSIVA DI 33 MW SITO NEL COMUNE DI CASTELVETRANO (TP) IN LOCALITÀ C.DA CASE NUOVE E DA UN SISTEMA DI ACCUMULO ELETTROCHIMICO DA 18 MW SITO NEL COMUNE DI MENFI (AG) IN LOCALITÀ C.DA GENOVESE E OPERE CONNESSE NEI COMUNI DI CASTELVETRANO (TP) MENFI, SAMBUCA DI SICILIA E SCIACCA (AG).

PROGETTO DEFINITIVO



TITOLO

PLANIMETRIA ELETTRODOTTI DI COLLEGAMENTO ALLA SSE SU IGM

PROGETTISTA

Collaboratori

Dott. Ing. Girolamo Gorgone	Ing. Francesco Lipari	Dott. Valeria Croce
Ing. Gioacchino Ruisi	Dott. Marianna Rabinowicz	Dott. Irene Romanelli
Ing. Giuseppina Binocci	Dott. Agr. e For. Michele Virzi	Barbara Gorgone
Arch. Eugenio Azzarelli	Dott. Martina Affronti	
Al. Arch. Claudia Tassinari		

CODICE ELABORATO

SK_T_11_A_C

SCALE	1:2500
-------	--------

[illegible]

Rif. PROGETTO

N.

NOME FILE DI STAMP.

SCALA DI STAMPA DA FILE

