



**REGIONE SICILIA**  
**PROVINCIA DI TRAPANI**  
**PROVINCIA DI AGRIGENTO**

COMUNE DI CASTELVETRANO  
 COMUNE DI MENFI, SAMBUCA DI SICILIA E SCIACCA

**OGGETTO**

PROGETTO PER LA REALIZZAZIONE DI UN IMPIANTO EOLICO COMPOSTO DA 5 AEROGENERATORI DA 6,6 MW CIASCUNO PER UNA POTENZA COMPLESSIVA DI 33 MW SITO NEL COMUNE DI CASTELVETRANO (TP) IN LOCALITÀ C.DA CASE NUOVE E DA UN SISTEMA DI ACCUMULO ELETTROCHIMICO DA 18 MW SITO NEL COMUNE DI MENFI (AG) IN LOCALITÀ C.DA GENOVESE E OPERE CONNESSE NEI COMUNI DI CASTELVETRANO (TP) MENFI, SAMBUCA DI SICILIA E SCIACCA (AG).

**PROGETTO DEFINITIVO**

**PROPONENTE**



SKI 34 S.r.l.  
 Società soggetta ad attività di direzione  
 e coordinamento di Statkraft AS  
 Partita IVA 12417100968  
 Gruppo IVA 11412940964  
 C.F. 12417100968  
 Via Caradosso 9  
 20123 Milano

**TITOLO**

INDIVIDUAZIONE PARTICELLE ADEGUAMENTI  
 VIABILITÀ ESTERNA VARIANTE A-B

**PROGETTISTA**

Dott. Ing. Girolamo Gorgone

**Collaboratori**

Ing. Giocchino Ruisi	Ing. Francesco Lipari	Dott. Valeria Croce
Ing. Giuseppina Brucato	Dott. Haritiana Ratsimba	Dott. Irene Romano
Arch. Eugenio Azzarello	Dott. Agr. e For. Michele Virzi	Barbara Gorgone
All. Arch. Flavia Termini	Dott. Martina Affronti	

**CODICE ELABORATO**

SK\_T\_14\_B\_D\_2

SCALA 1:4000


n° Rev.	DESCRIZIONE REVISIONE	DATA	ELABORATO	VERIFICATO	APPROVATO


**Rif. PROGETTO**

N. \_\_\_\_\_

NOME FILE DI STAMPA

SCALA DI STAMPA DA FILE

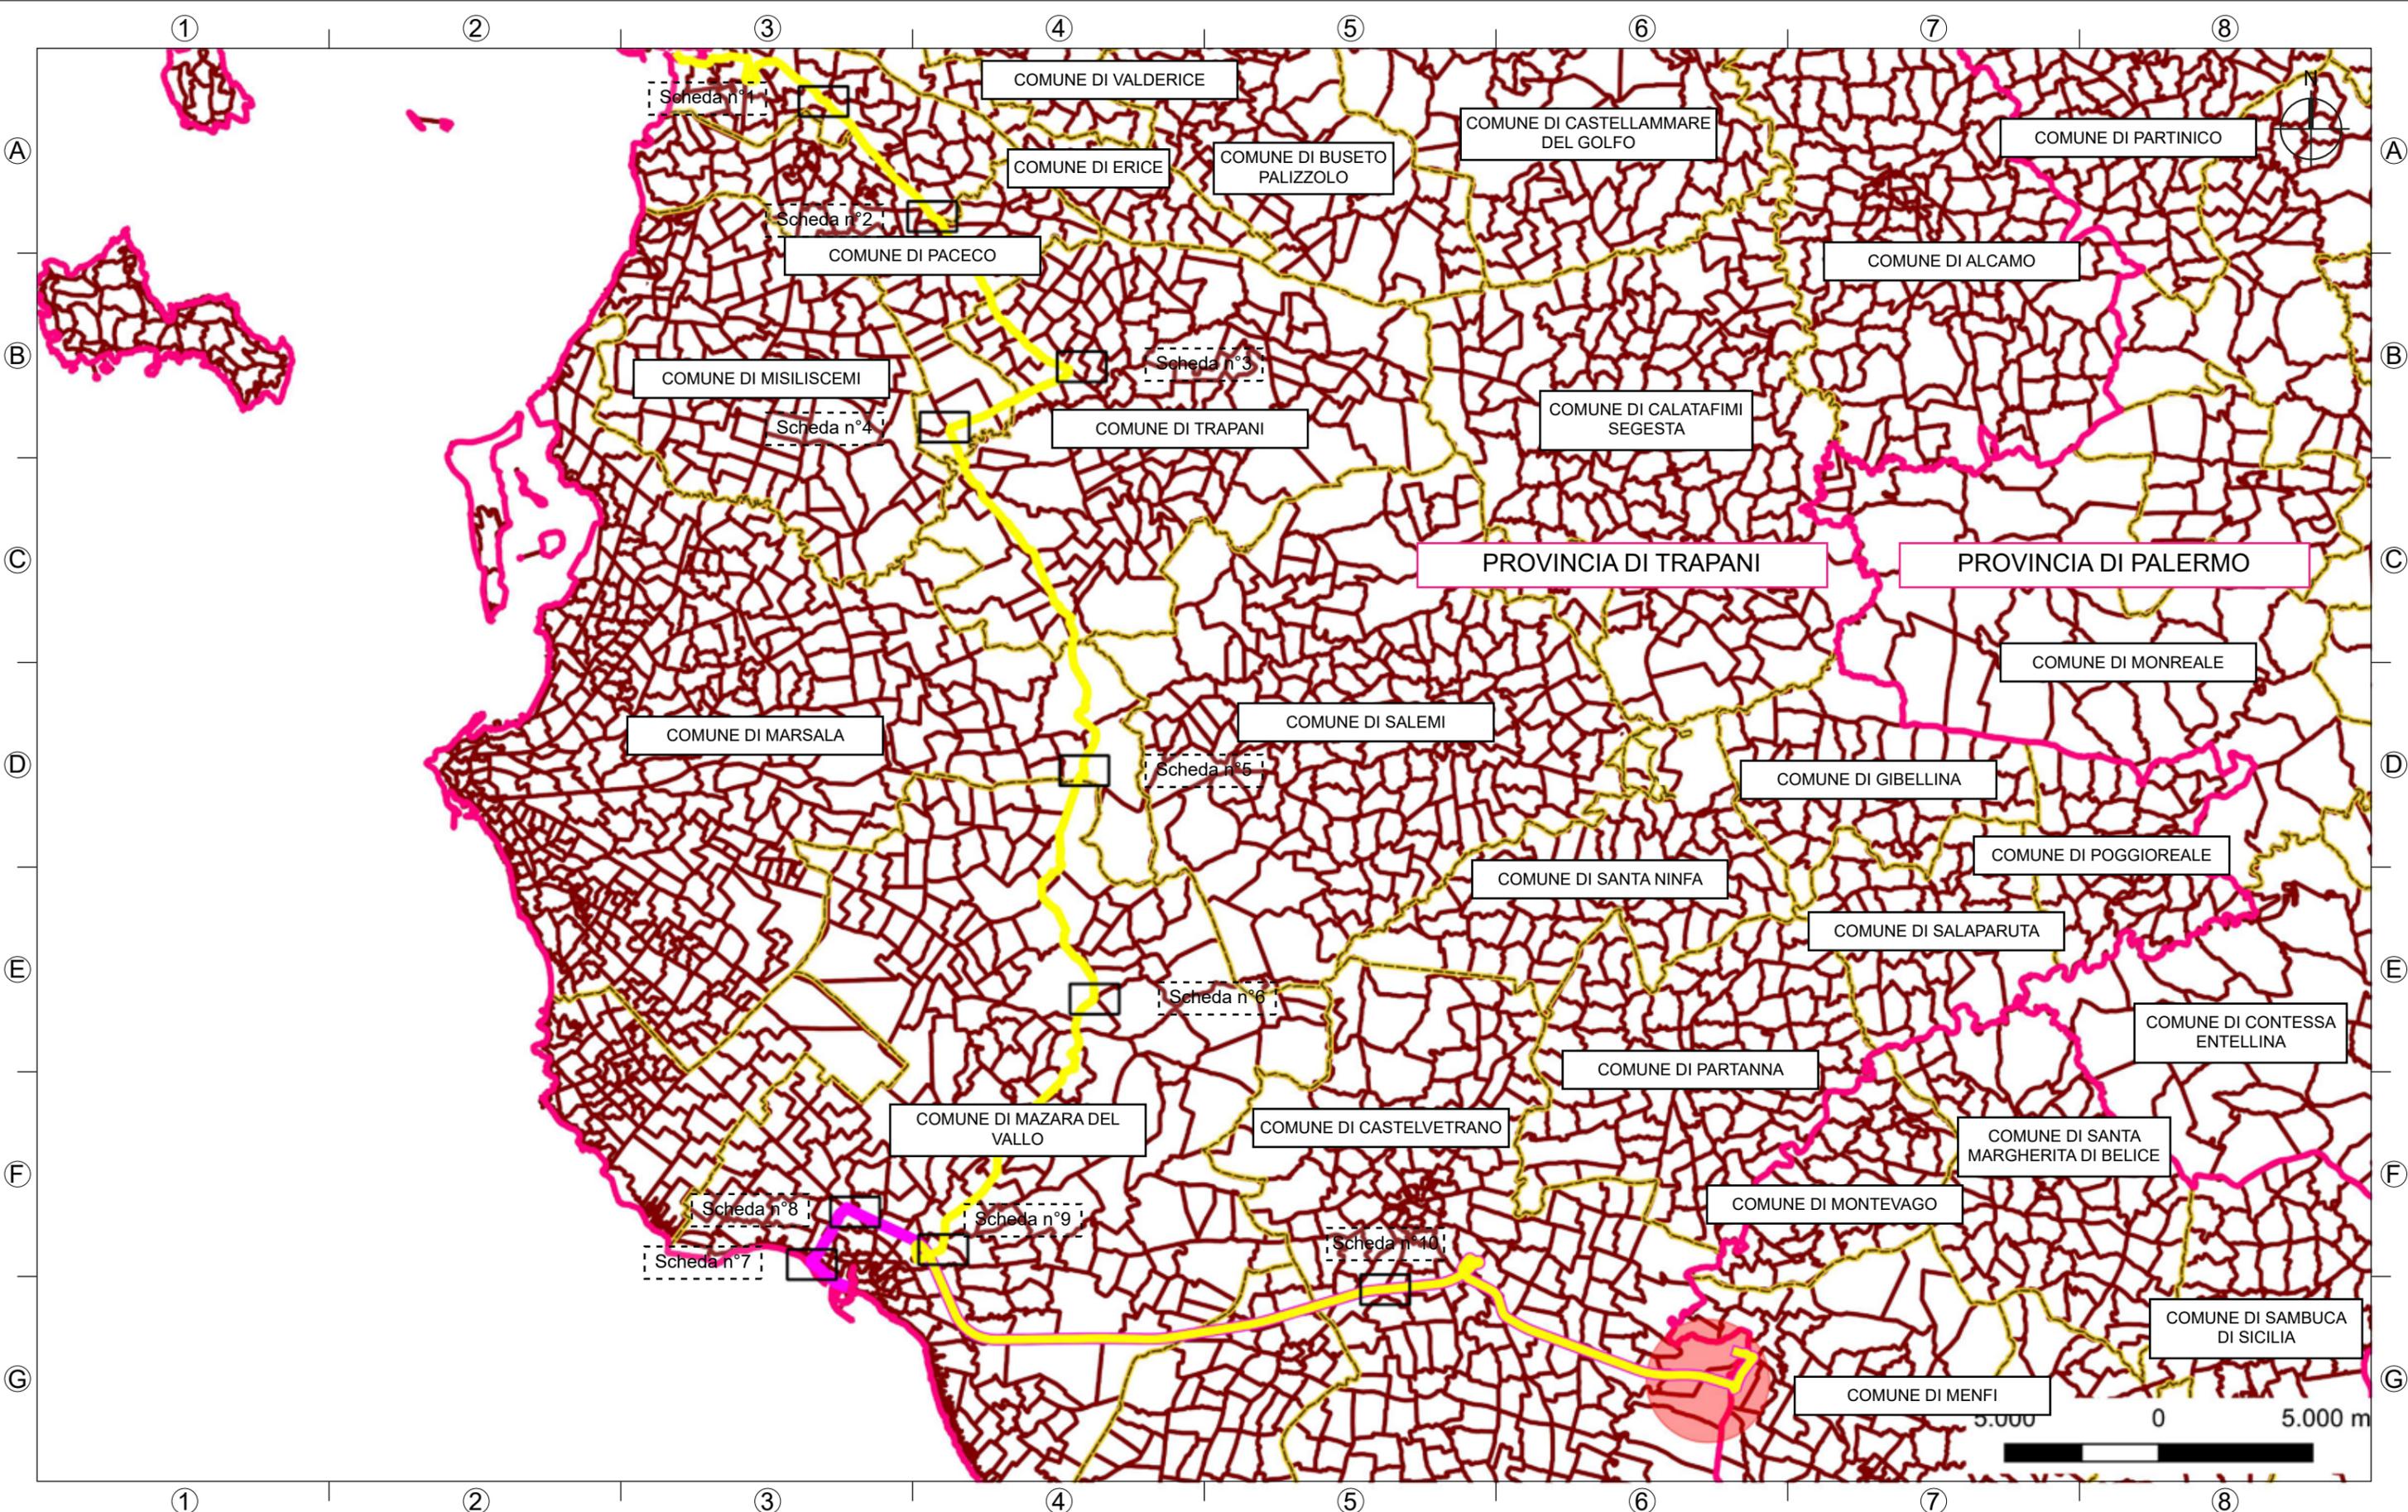

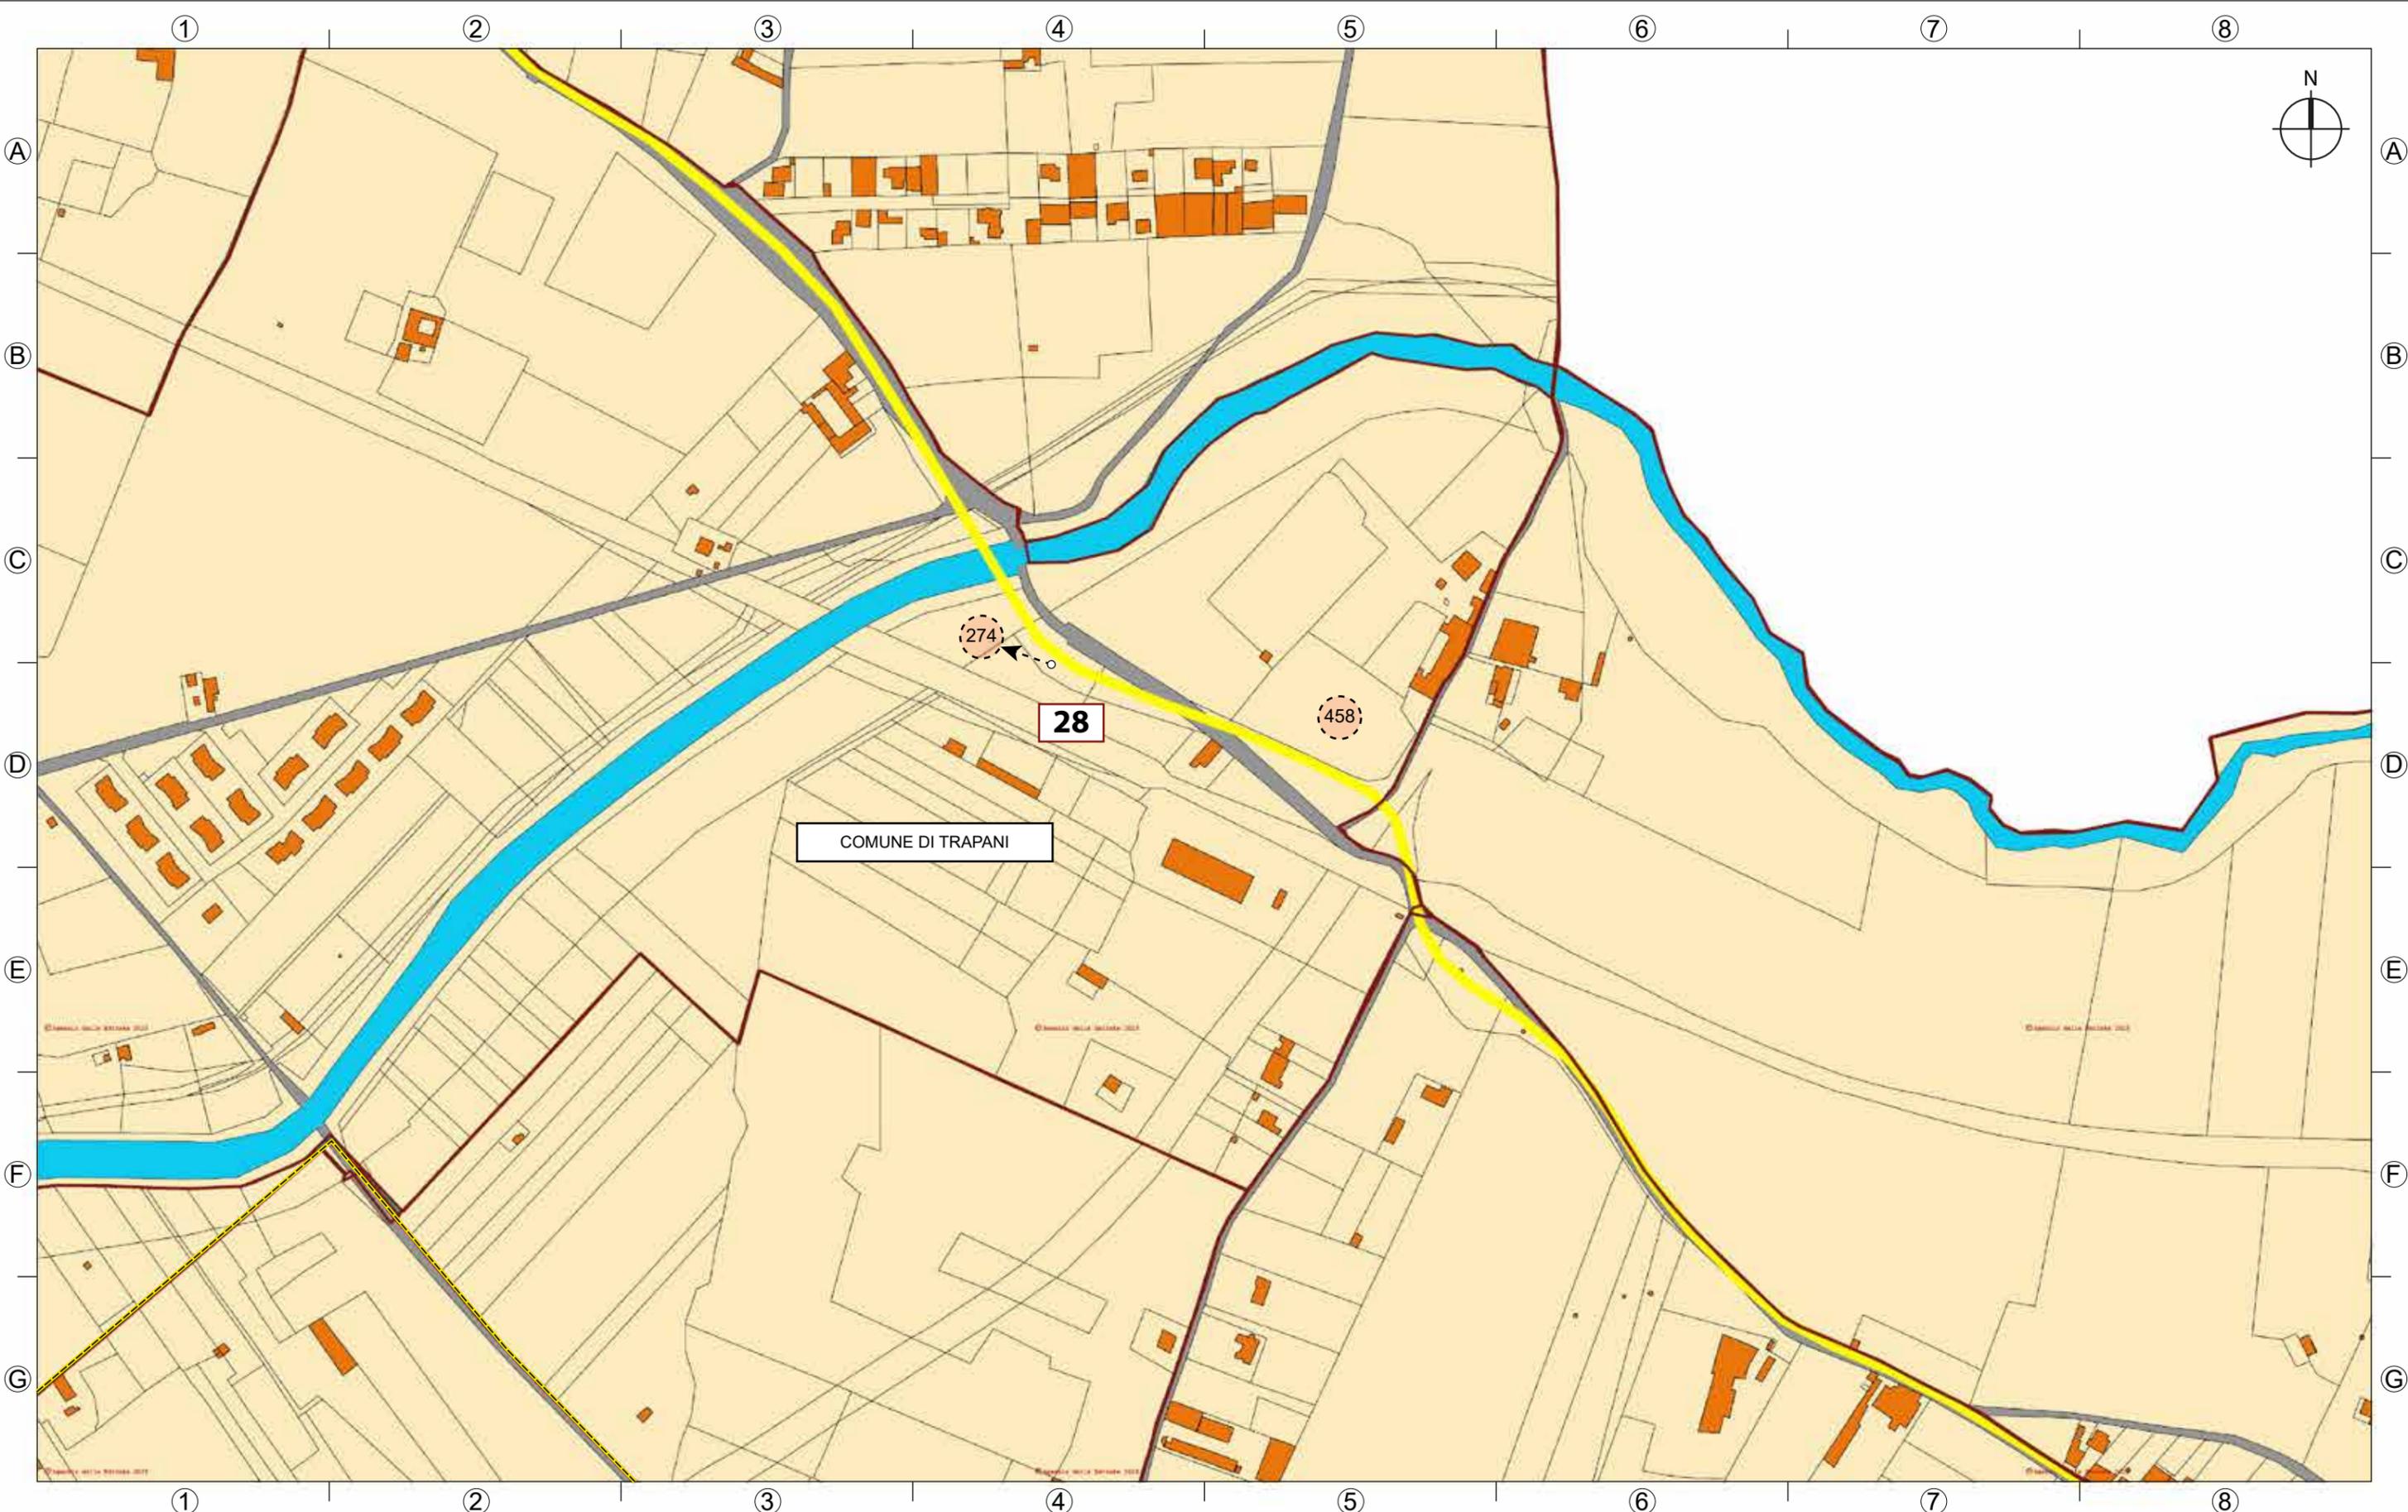

COMUNE DI TRAPANI

28

274

458



**SKI 34 S.r.l.**  
 Società soggetta ad attività di direzione e coordinamento di Statkraft AS  
 Partita IVA 12417000960  
 Gruppo IVA 11412940964  
 C.F. 12417000960  
 Via Caradosso 9  
 20123 Milano

PROGETTO PER LA REALIZZAZIONE DI UN IMPIANTO EOLICO COMPOSTO DA 5 AEROGENERATORI DA 6,6MW CIASCUNO PER UNA POTENZA COMPLESSIVA DI 33MW SITO NEL COMUNE DI CASTELVETRANO(TP) IN LOCALITÀ C.DA CASE NUOVE E DA UN SISTEMA DI ACCUMULO ELETTROCHIMICO DA 18MW SITO NEL COMUNE DI MENFI(AG) IN LOCALITÀ C.DA GENEVESE E OPERE CONNESSE NEI COMUNI DI CASTELVETRANO(TP) MENFI, SAMBUCA DI SICILIA E SCIACCA(AG)


Scheda n° 01

Scala 1:4000


**LEGENDA**

	Limite foglio catastale		Fabbricati accatastati		Parco eolico
	n° foglio catastale		Acque accatastate		Variante A
	Confine delle particelle		Strada accatastate		Variante B
	n° particelle		Particelle coinvolte dal particellare		



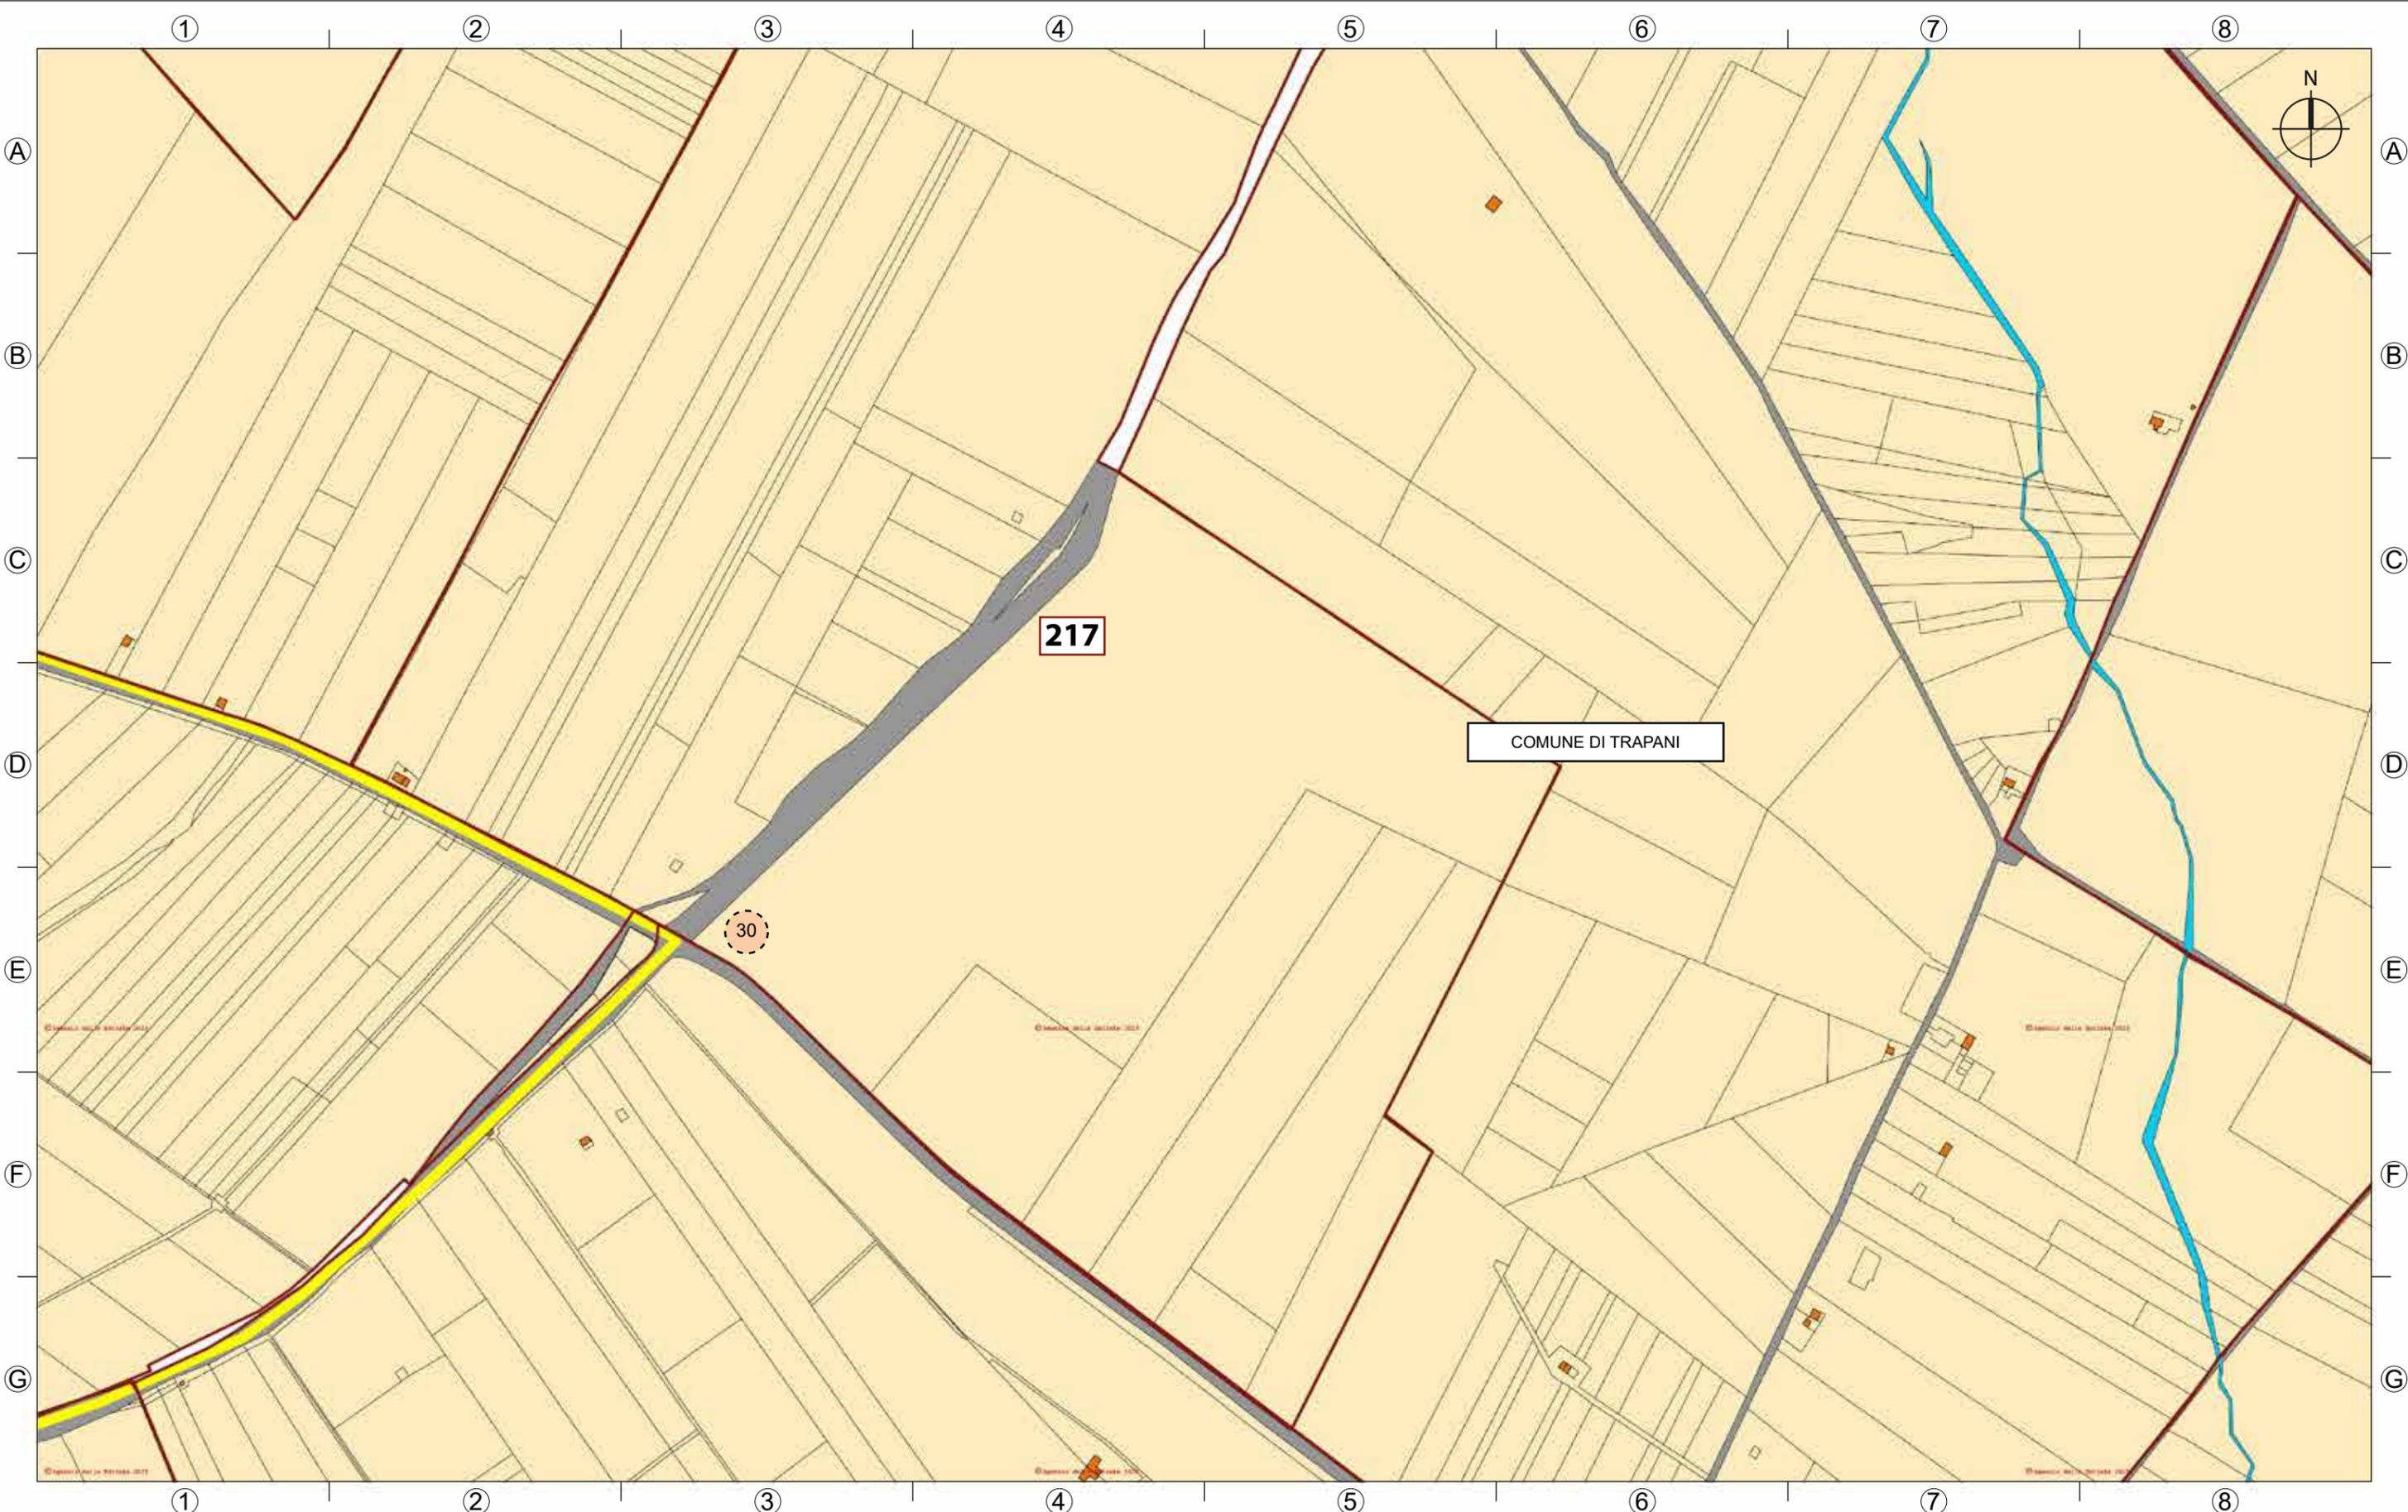

LEGENDA					
	Limite foglio catastale		Fabbricati accatastati		Parco eolico
	n° foglio catastale		Acque accatastati		Variante A
	Confine delle particelle		Strada accatastati		Variante B
	n° particelle		Particelle coinvolte dal particellare		

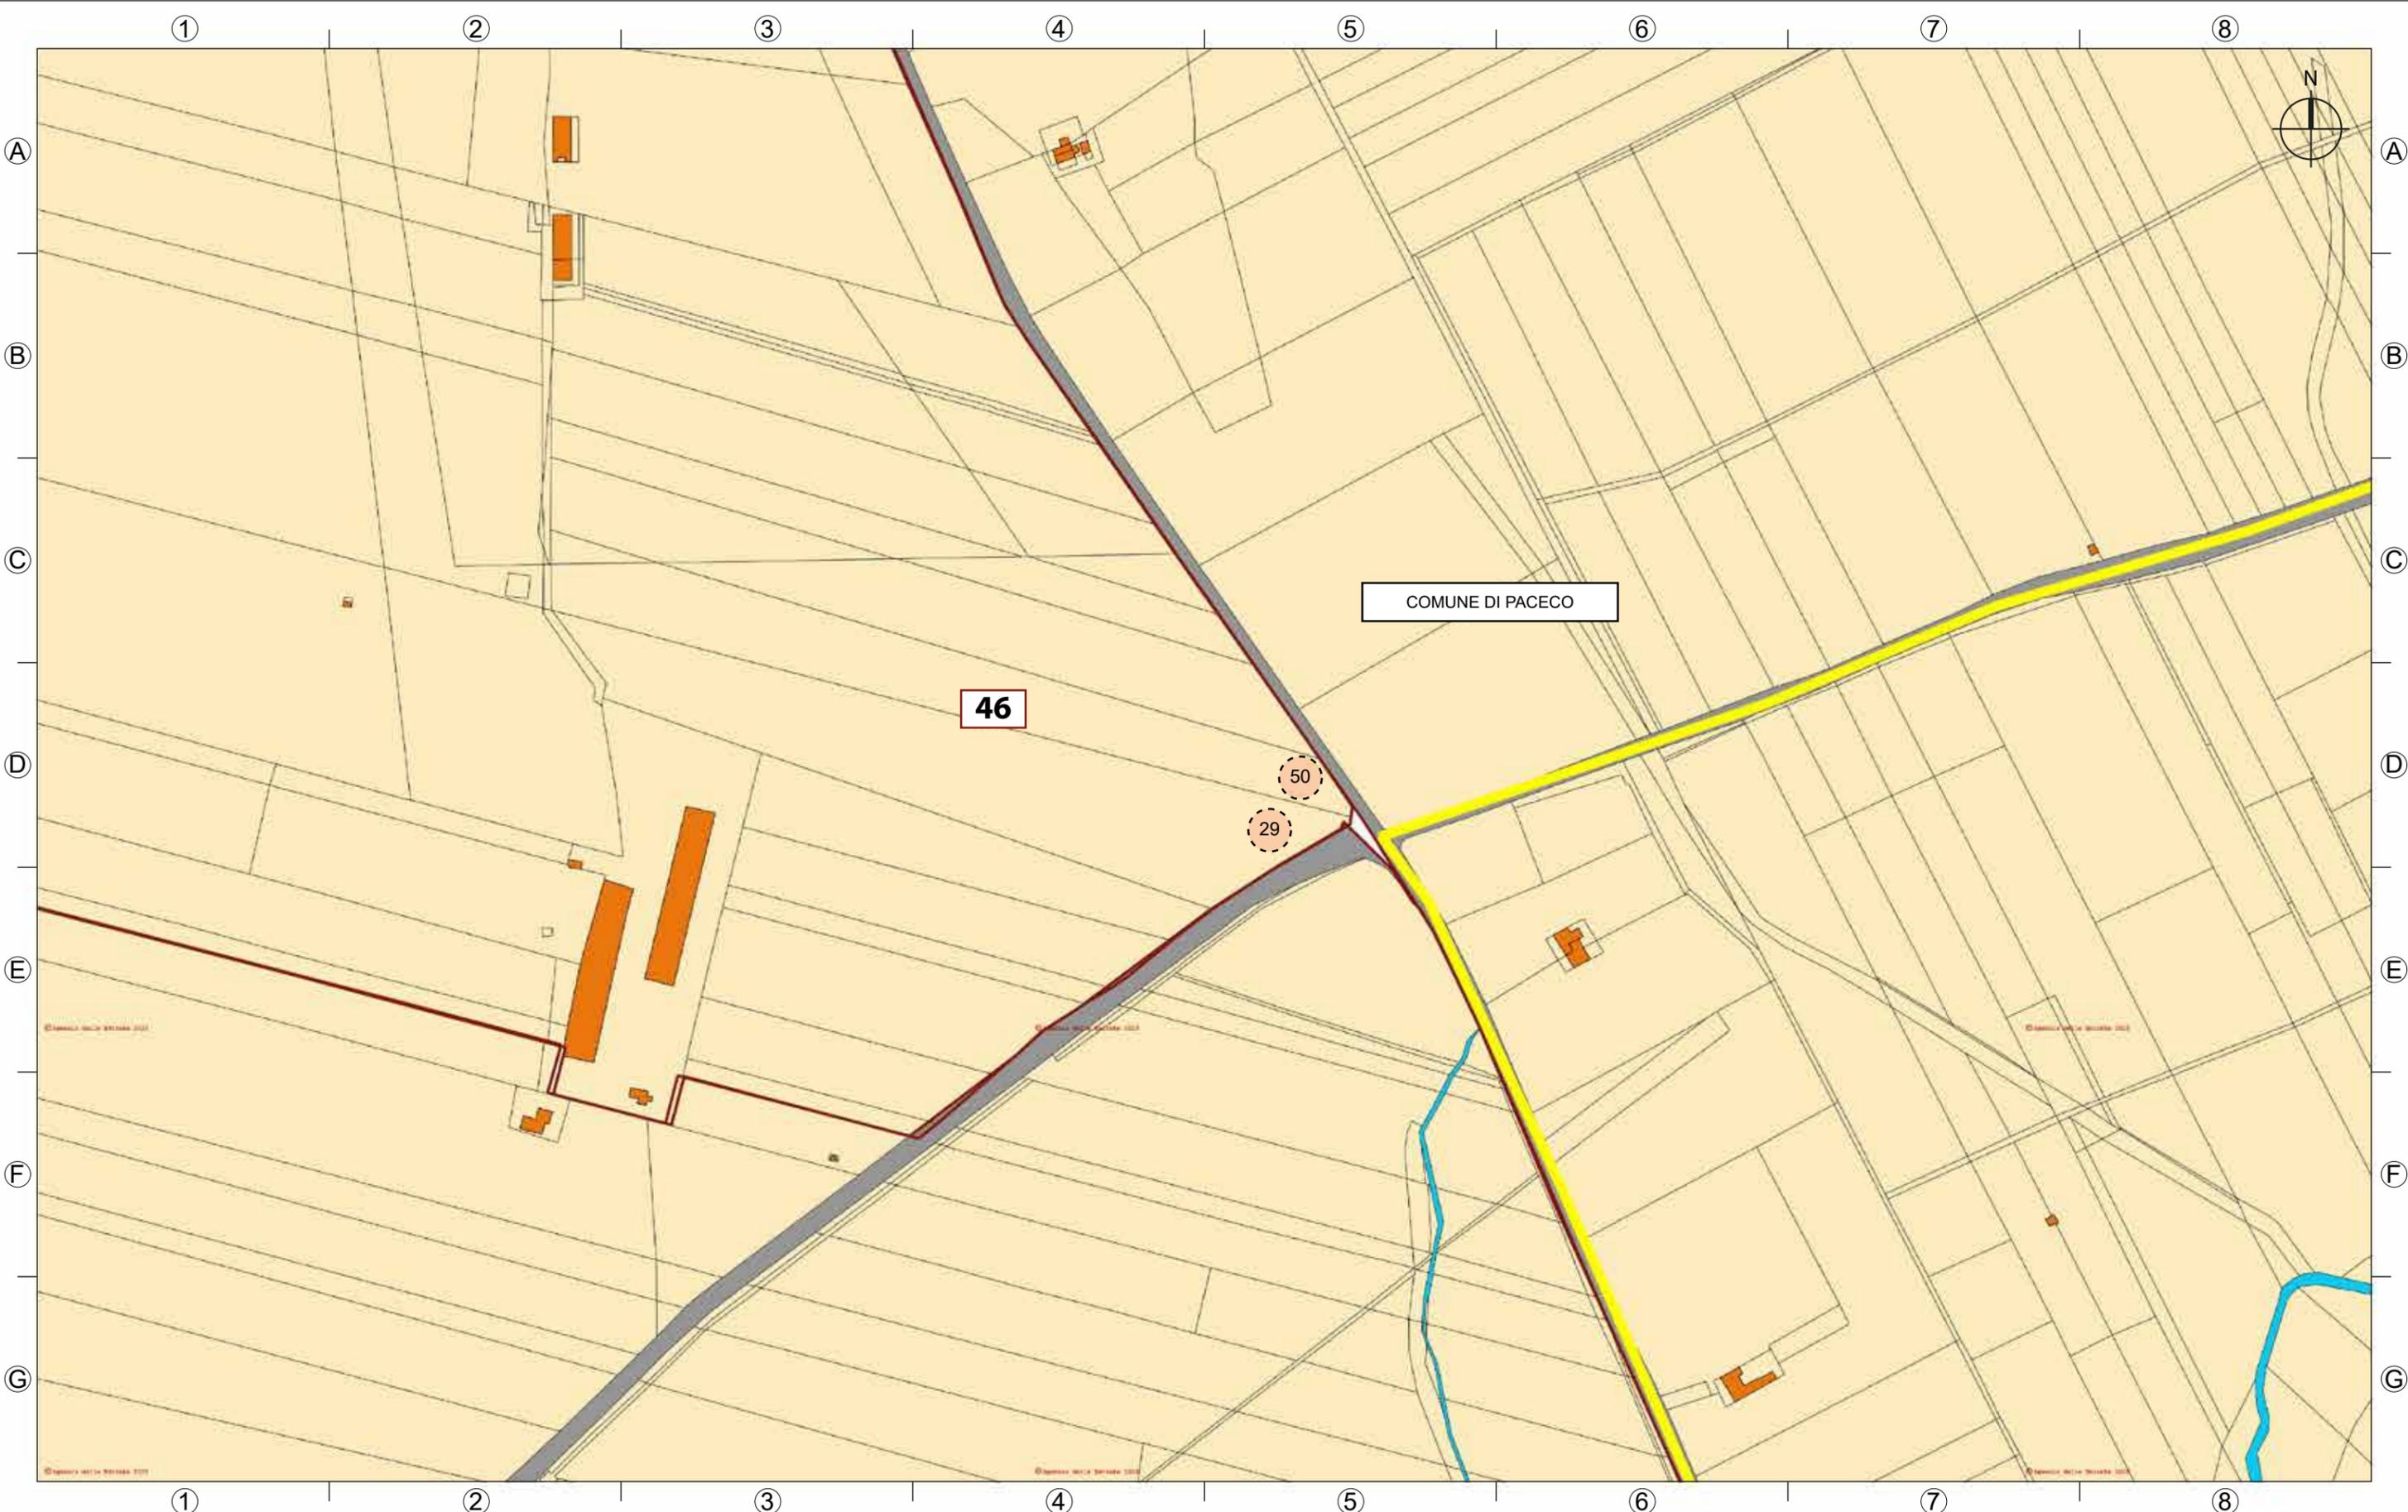


**SKI 34 S.r.l.**  
 Società soggetta ad attività di direzione e coordinamento di Statkraft AS  
 Partita IVA 12417000960  
 Gruppo IVA 11412940964  
 C.F. 12417000960  
**Via Caradosso 9**  
 20123 Milano


**PROGETTO PER LA REALIZZAZIONE DI UN IMPIANTO EOLICO COMPOSTO DA 5 AEROGENERATORI DA 6,6MW CIASCUNO PER UNA POTENZA COMPLESSIVA DI 33MW SITO NEL COMUNE DI CASTELVETRANO(TP) IN LOCALITÀ C.DA CASE NUOVE E DA UN SISTEMA DI ACCUMULO ELETTROCHIMICO DA 18MW SITO NEL COMUNE DI MENFI(AG) IN LOCALITÀ C.DA GENEVESE E OPERE CONNESSE NEI COMUNI DI CASTELVETRANO(TP) MENFI, SAMBUCA DI SICILIA E SCIACCA(AG)**

Scheda n° 04

Scala 1:4000

**LEGENDA**

	Limite foglio catastale		Fabbricati accatastati		Parco eolico
	n° foglio catastale		Acque accatastate		Variante A
	Confine delle particelle		Strada accatastate		Variante B
	n° particelle		Particelle coinvolte dal particellare		

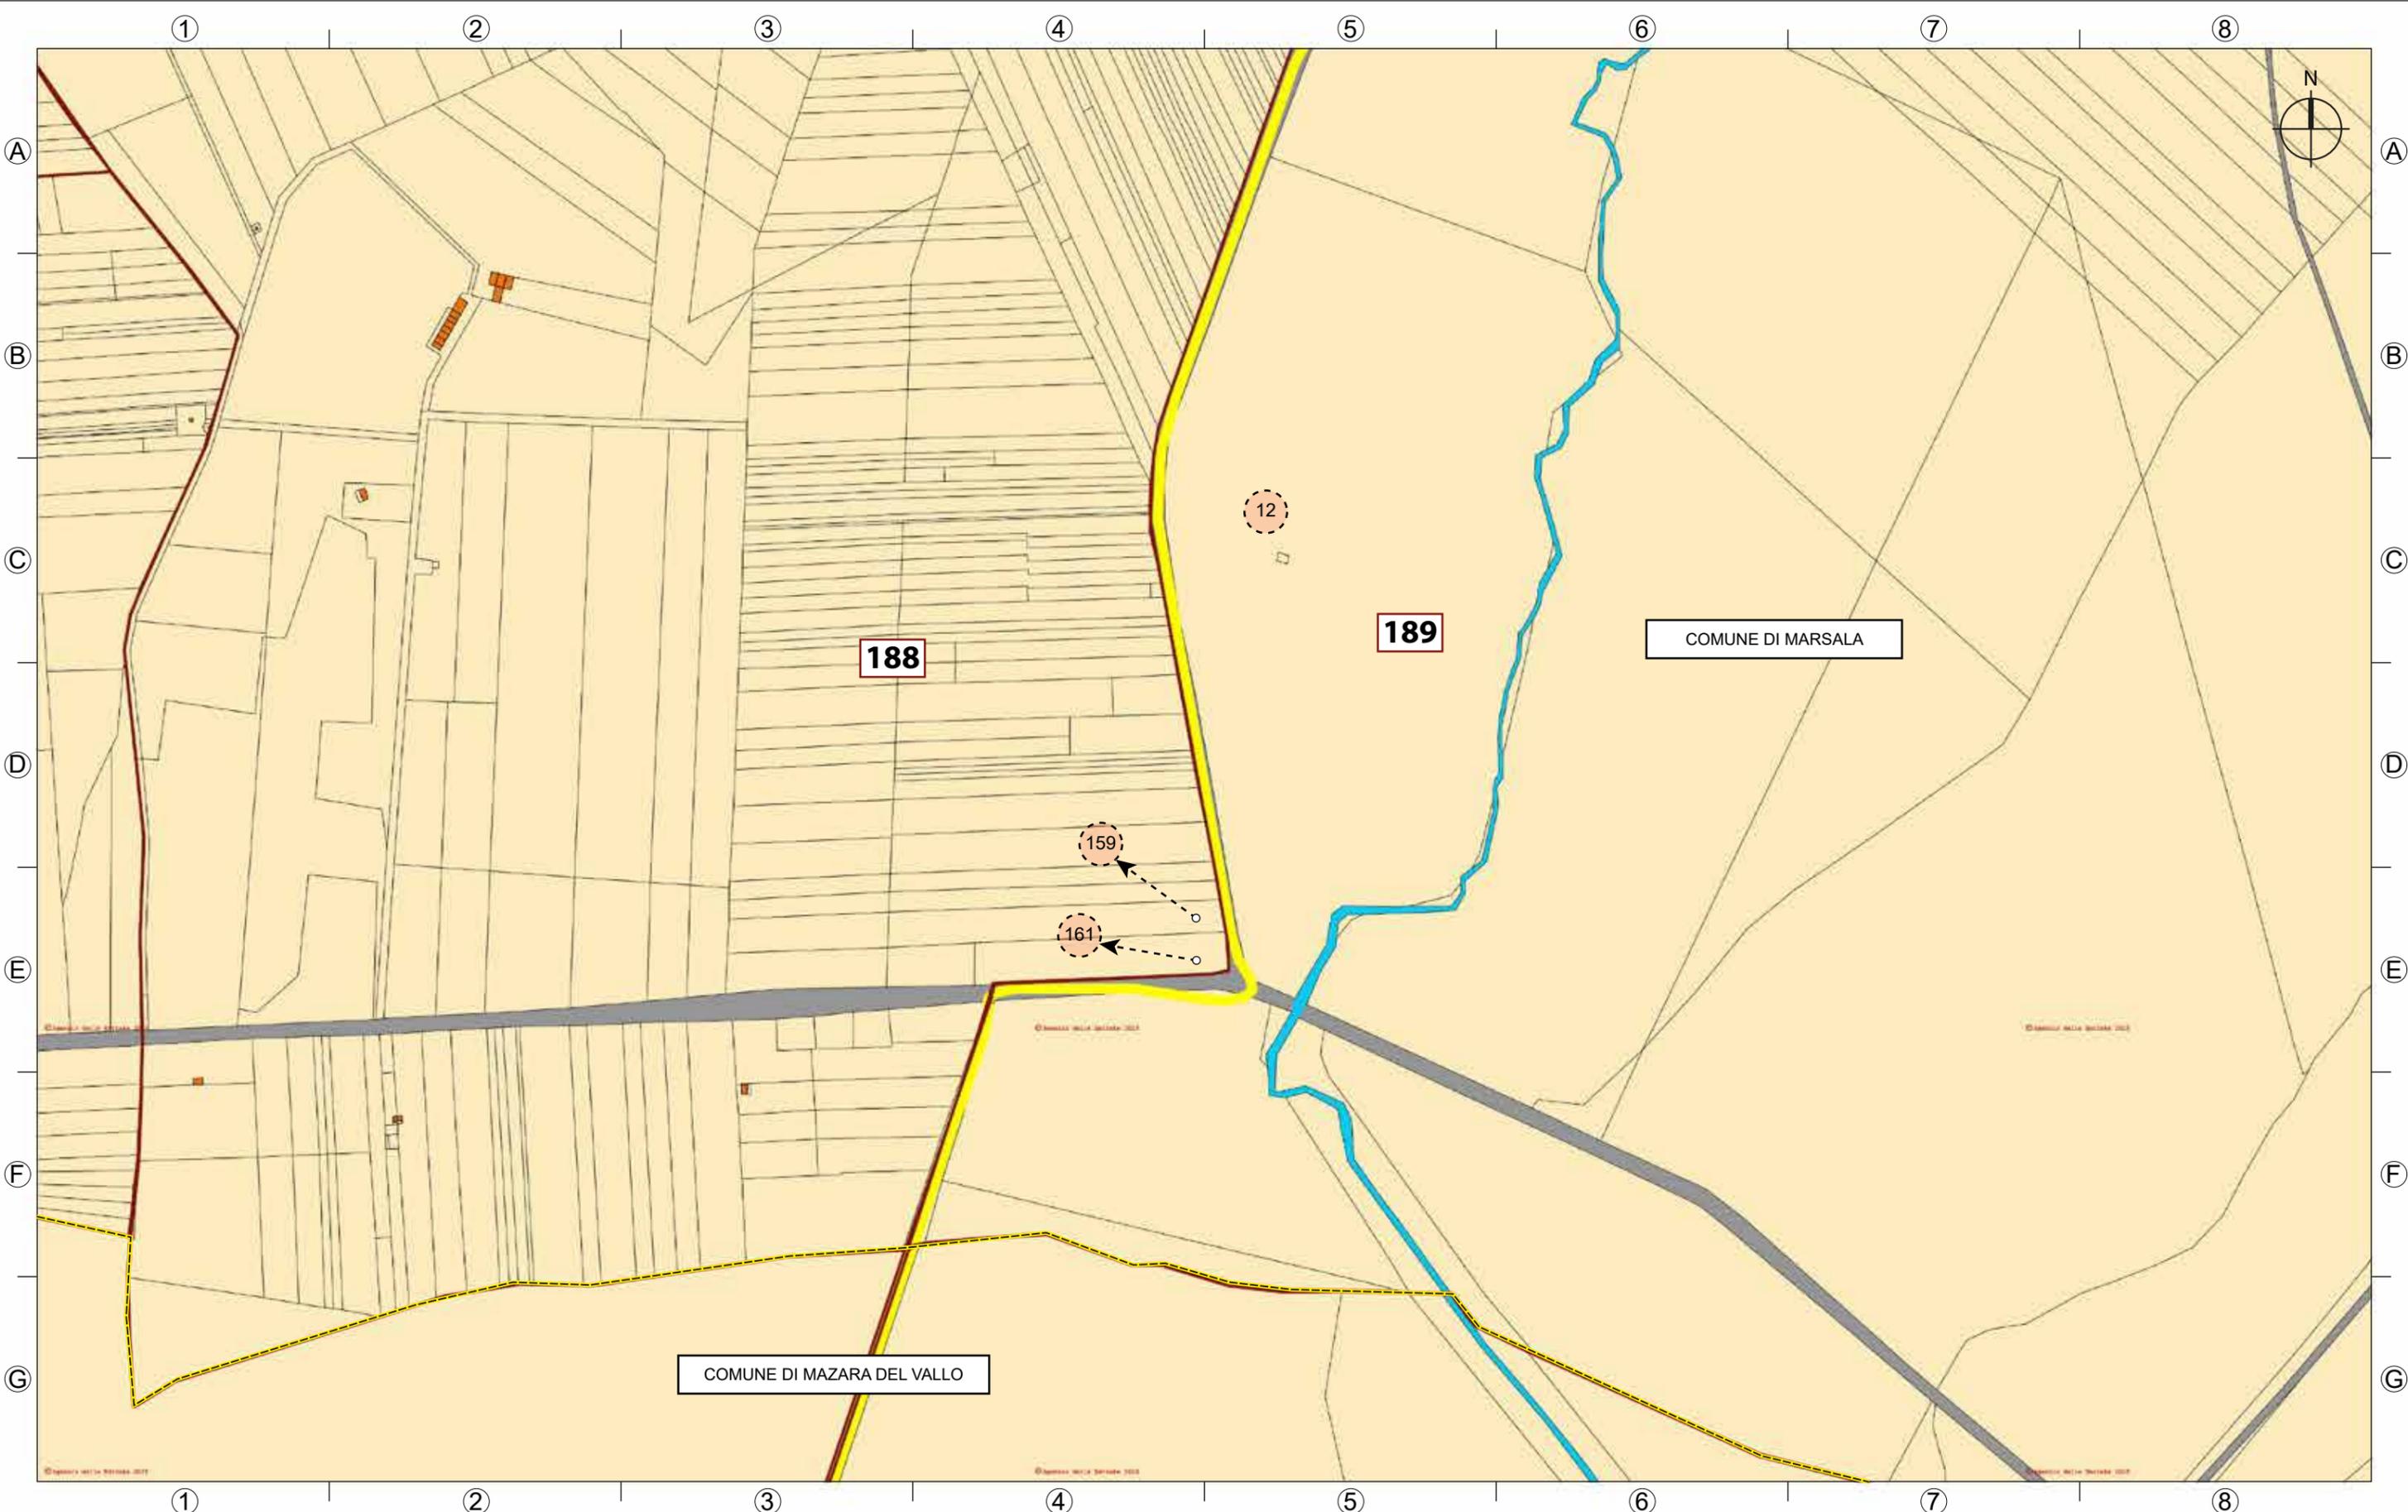


**SKI 34 S.r.l.**  
 Società soggetta ad attività di direzione  
 e coordinamento di Statkraft AS  
 Partita IVA 12417000960  
 Gruppo IVA 11412940964  
 C.F. 12417000960  
 Via Caradosso 9  
 20123 Milano


PROGETTO PER LA REALIZZAZIONE DI UN IMPIANTO EOLICO COMPOSTO DA 5 AEROGENERATORI DA 6,6MW  
 CIASCUNO PER UNA POTENZA COMPLESSIVA DI 33MW SITO NEL COMUNE DI CASTELVETRANO(TP) IN  
 LOCALITÀ C.DA CASE NUOVE E DA UN SISTEMA DI ACCUMULO ELETTROCHIMICO DA 18MW SITO  
 NEL COMUNE DI MENFI(AG) IN LOCALITÀ C.DA GENEVESE E OPERE CONNESSE NEI COMUNI DI  
 CASTELVETRANO(TP) MENFI, SAMBUCA DI SICILIA E SCIACCA(AG)

Scheda n° 05

Scala 1:4000

**LEGENDA**

 Limite foglio catastale	 Fabbricati accatastati	 Parco eolico
 n° foglio catastale	 Acque accatastate	 Variante A
 Confine delle particelle	 Strada accatastate	 Variante B
 n° particelle	 Particelle coinvolte dal particellare	

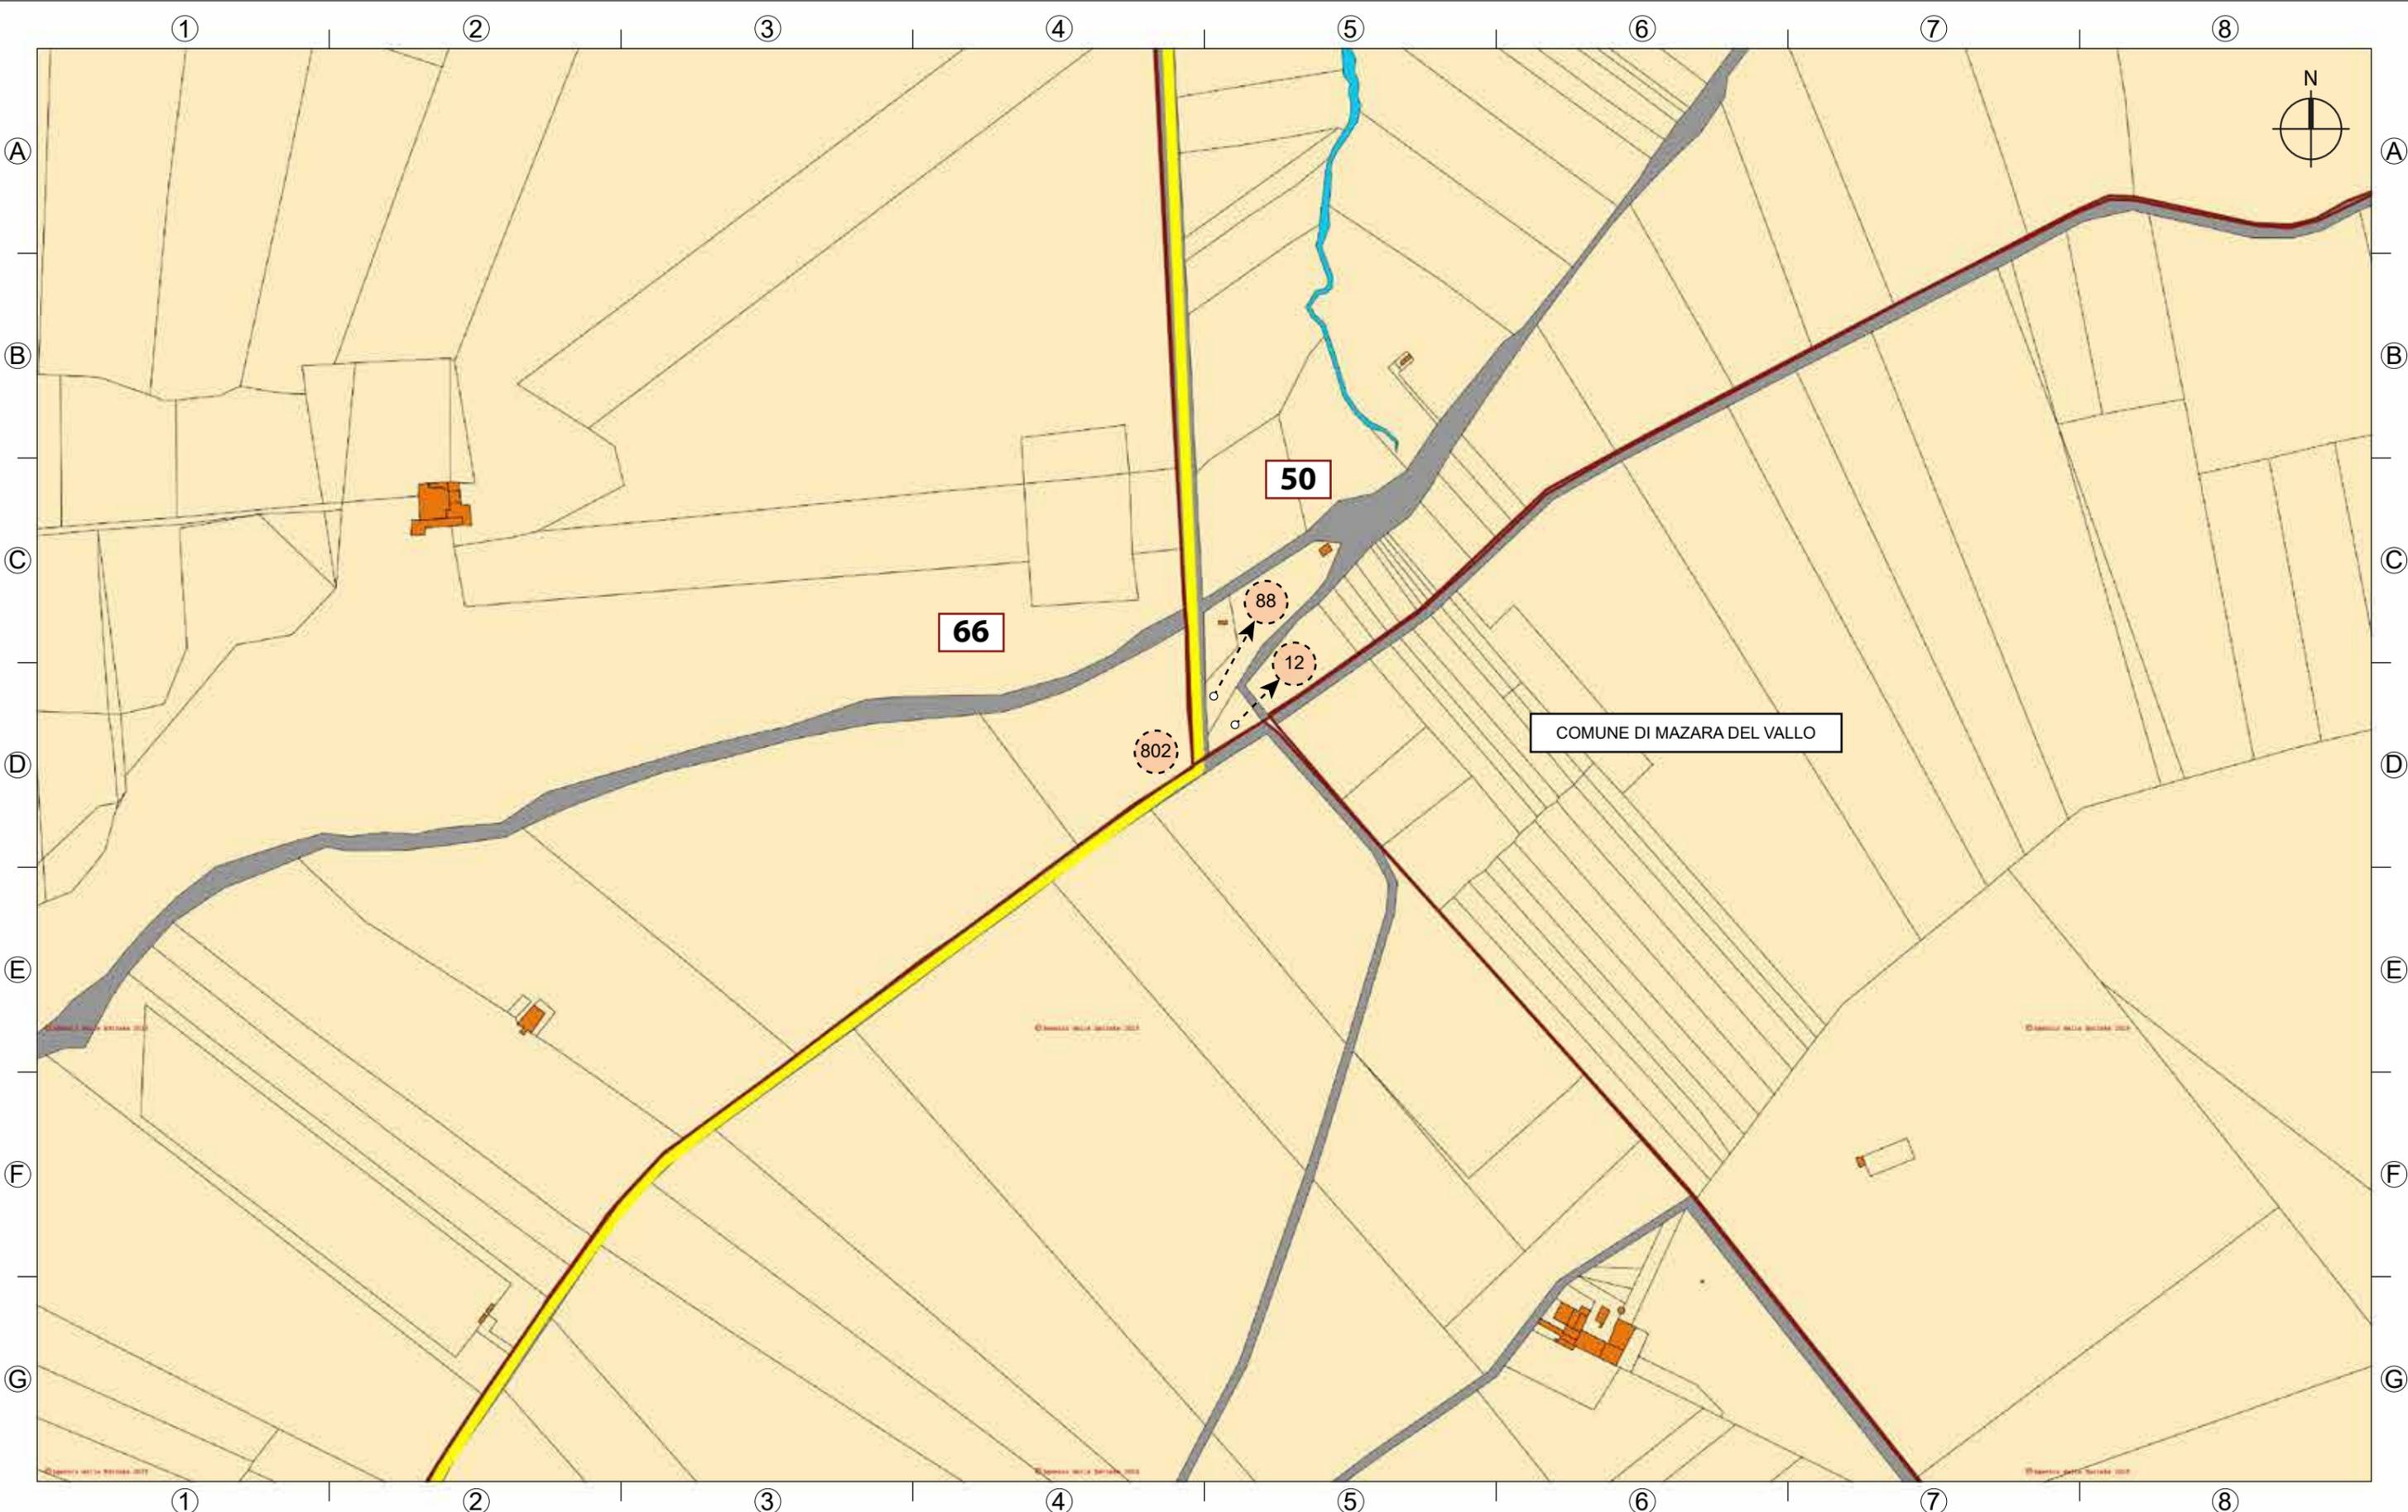


**SKI 34 S.r.l.**  
 Società soggetta ad attività di direzione  
 e coordinamento di Statkraft AS  
 Partita IVA 12417000960  
 Gruppo IVA 11412940964  
 C.F. 12417000960  
 Via Caradosso 9  
 20123 Milano


PROGETTO PER LA REALIZZAZIONE DI UN IMPIANTO EOLICO COMPOSTO DA 5 AEROGENERATORI DA 6,6MW  
 CIASCUNO PER UNA POTENZA COMPLESSIVA DI 33MW SITO NEL COMUNE DI CASTELVETRANO(TP) IN  
 LOCALITÀ C.DA CASE NUOVE E DA UN SISTEMA DI ACCUMULO ELETTROCHIMICO DA 18MW SITO  
 NEL COMUNE DI MENFI(AG) IN LOCALITÀ C.DA GENEVESE E OPERE CONNESSE NEI COMUNI DI  
 CASTELVETRANO(TP) MENFI, SAMBUCA DI SICILIA E SCIACCA(AG)

Scheda n° 06

Scala 1:4000

**LEGENDA**

	Limite foglio catastale		Fabbricati accatastati		Parco eolico
	n° foglio catastale		Acque accatastate		Variante A
	Confine delle particelle		Strada accatastate		Variante B
	n° particelle		Particelle coinvolte dal particellare		

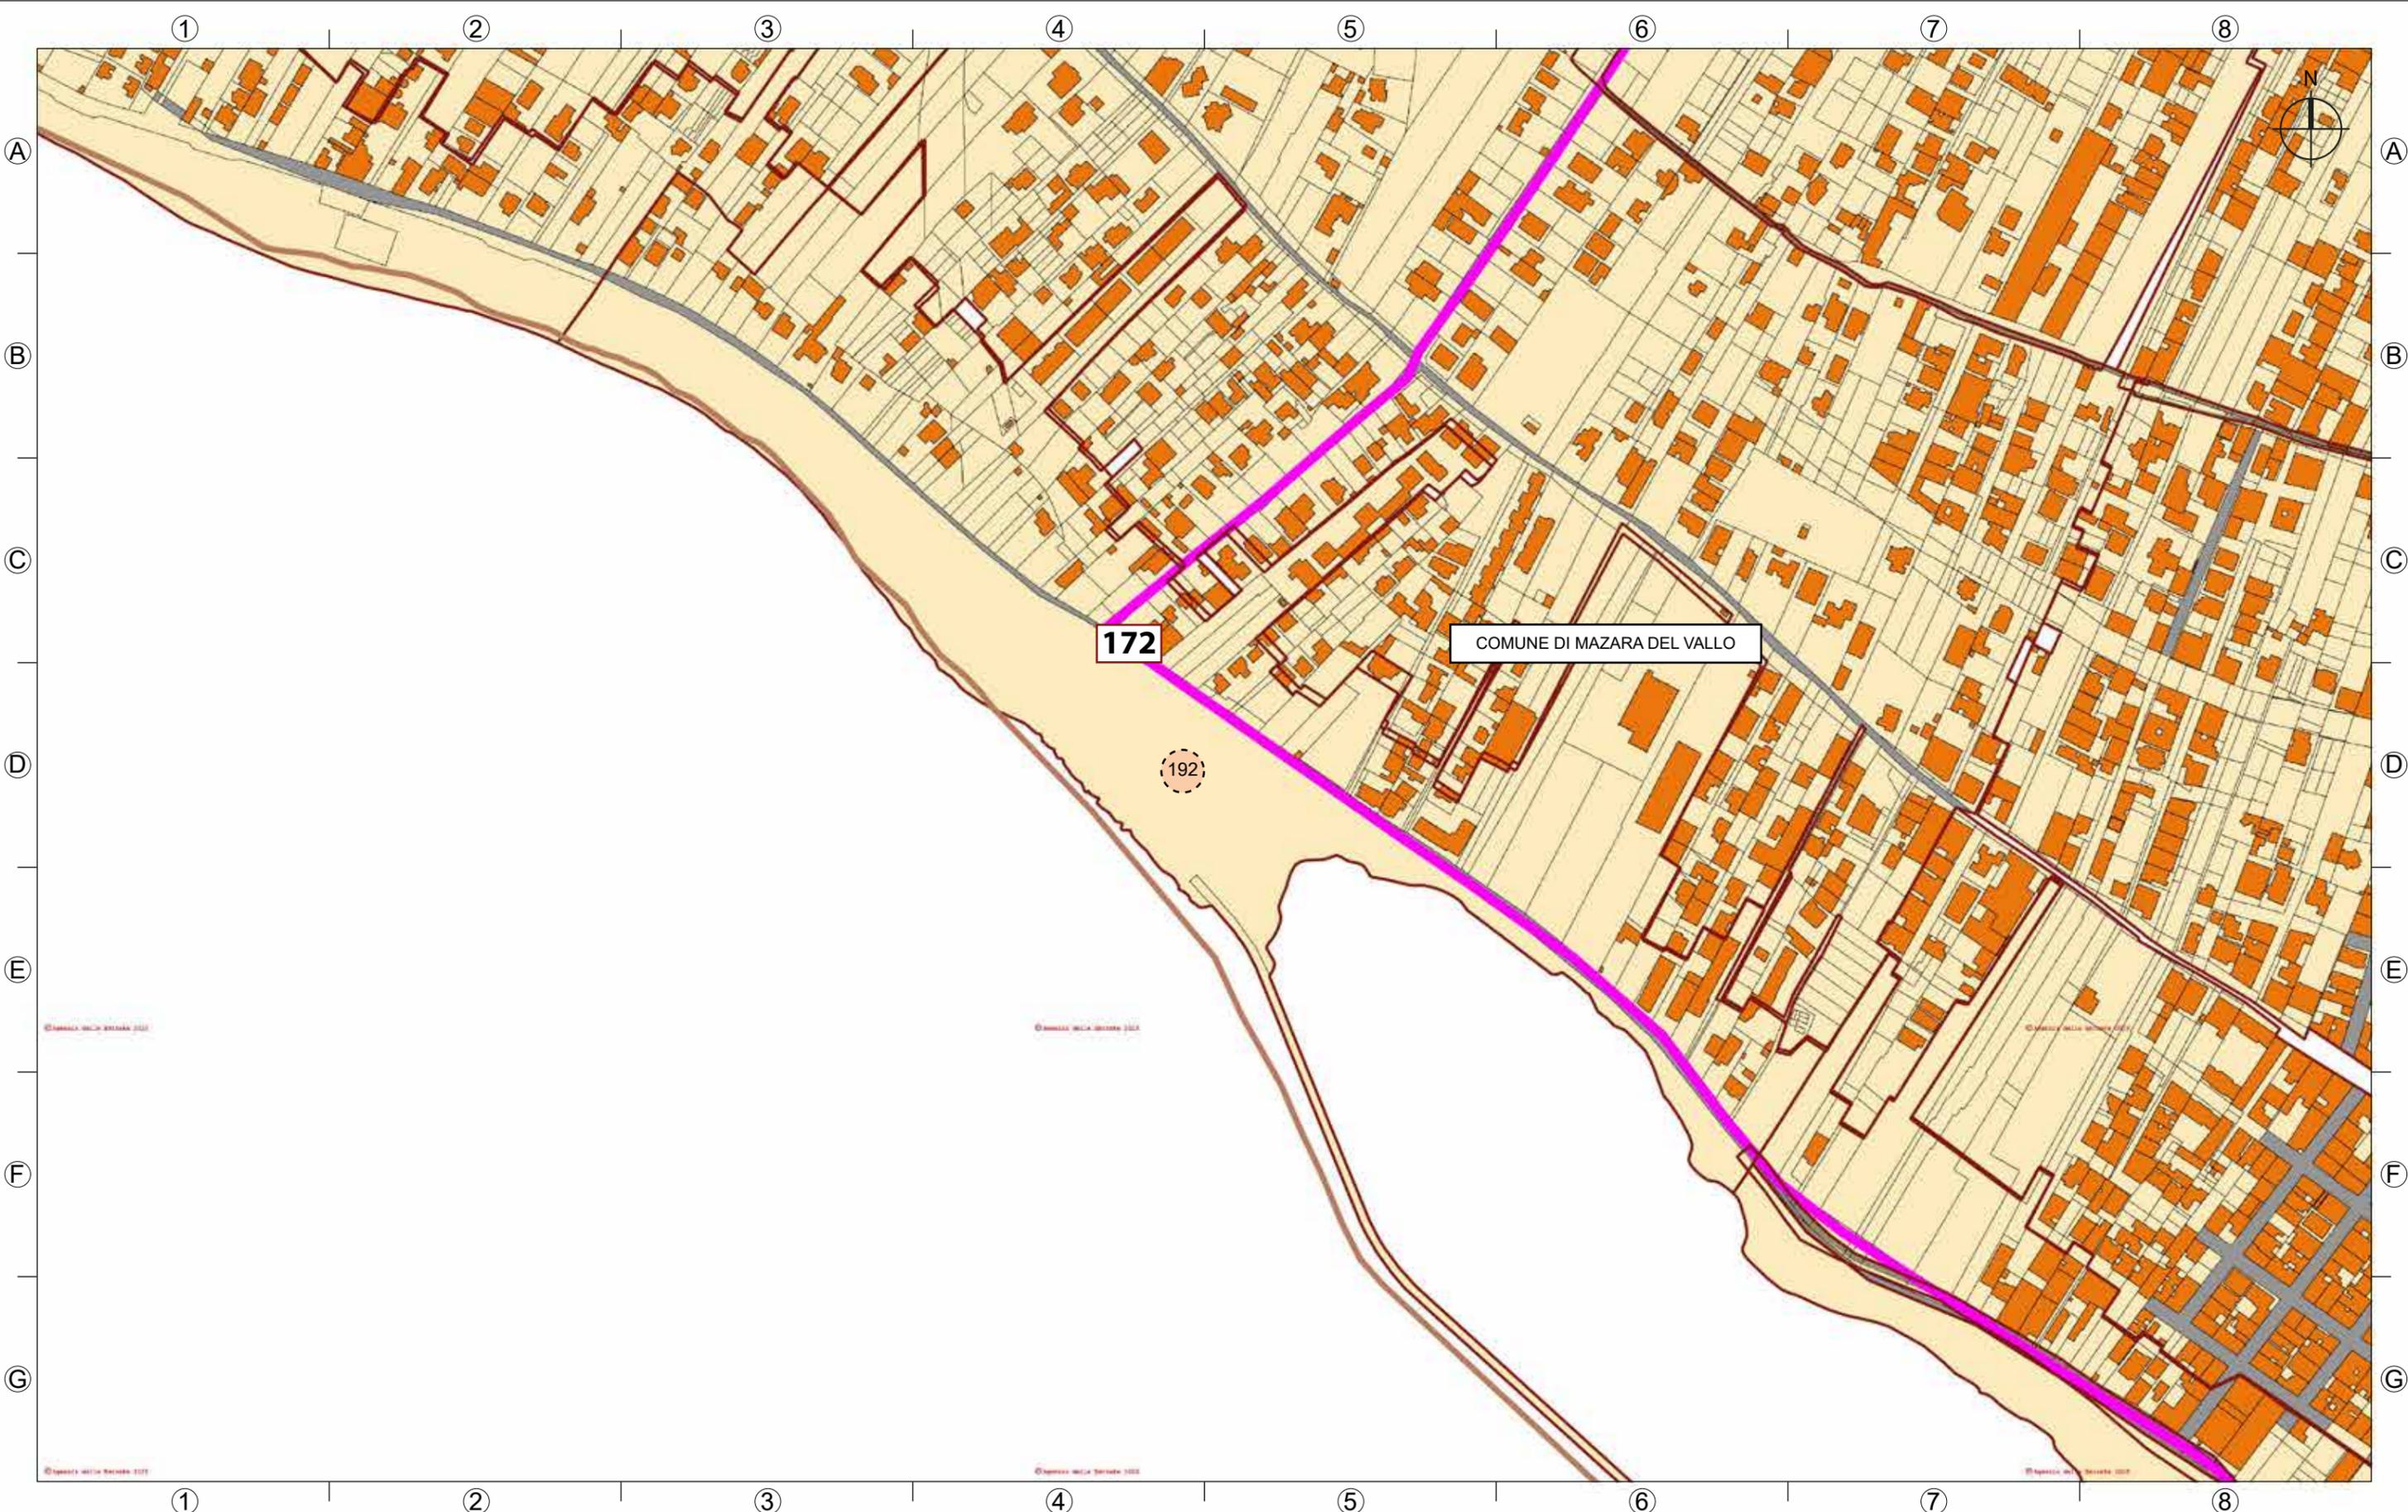


**SKI 34 S.r.l.**  
 Società soggetta ad attività di direzione e coordinamento di Statkraft AS  
 Partita IVA 12417000960  
 Gruppo IVA 11412940964  
 C.F. 12417000960  
 Via Caradosso 9  
 20123 Milano

PROGETTO PER LA REALIZZAZIONE DI UN IMPIANTO EOLICO COMPOSTO DA 5 AEROGENERATORI DA 6,6MW CIASCUNO PER UNA POTENZA COMPLESSIVA DI 33MW SITO NEL COMUNE DI CASTELVETRANO(TP) IN LOCALITÀ C.DA CASE NUOVE E DA UN SISTEMA DI ACCUMULO ELETTROCHIMICO DA 18MW SITO NEL COMUNE DI MENFI(AG) IN LOCALITÀ C.DA GENEVESE E OPERE CONNESSE NEI COMUNI DI CASTELVETRANO(TP) MENFI, SAMBUCA DI SICILIA E SCIACCA(AG)


Scheda n° 07

Scala 1:4000

**LEGENDA**

 Limite foglio catastale	 Fabbricati accatastati	 Parco eolico
 n° foglio catastale	 Acque accatastate	 Variante A
 Confine delle particelle	 Strada accatastate	 Variante B
 n° particelle	 Particelle coinvolte dal particellare	



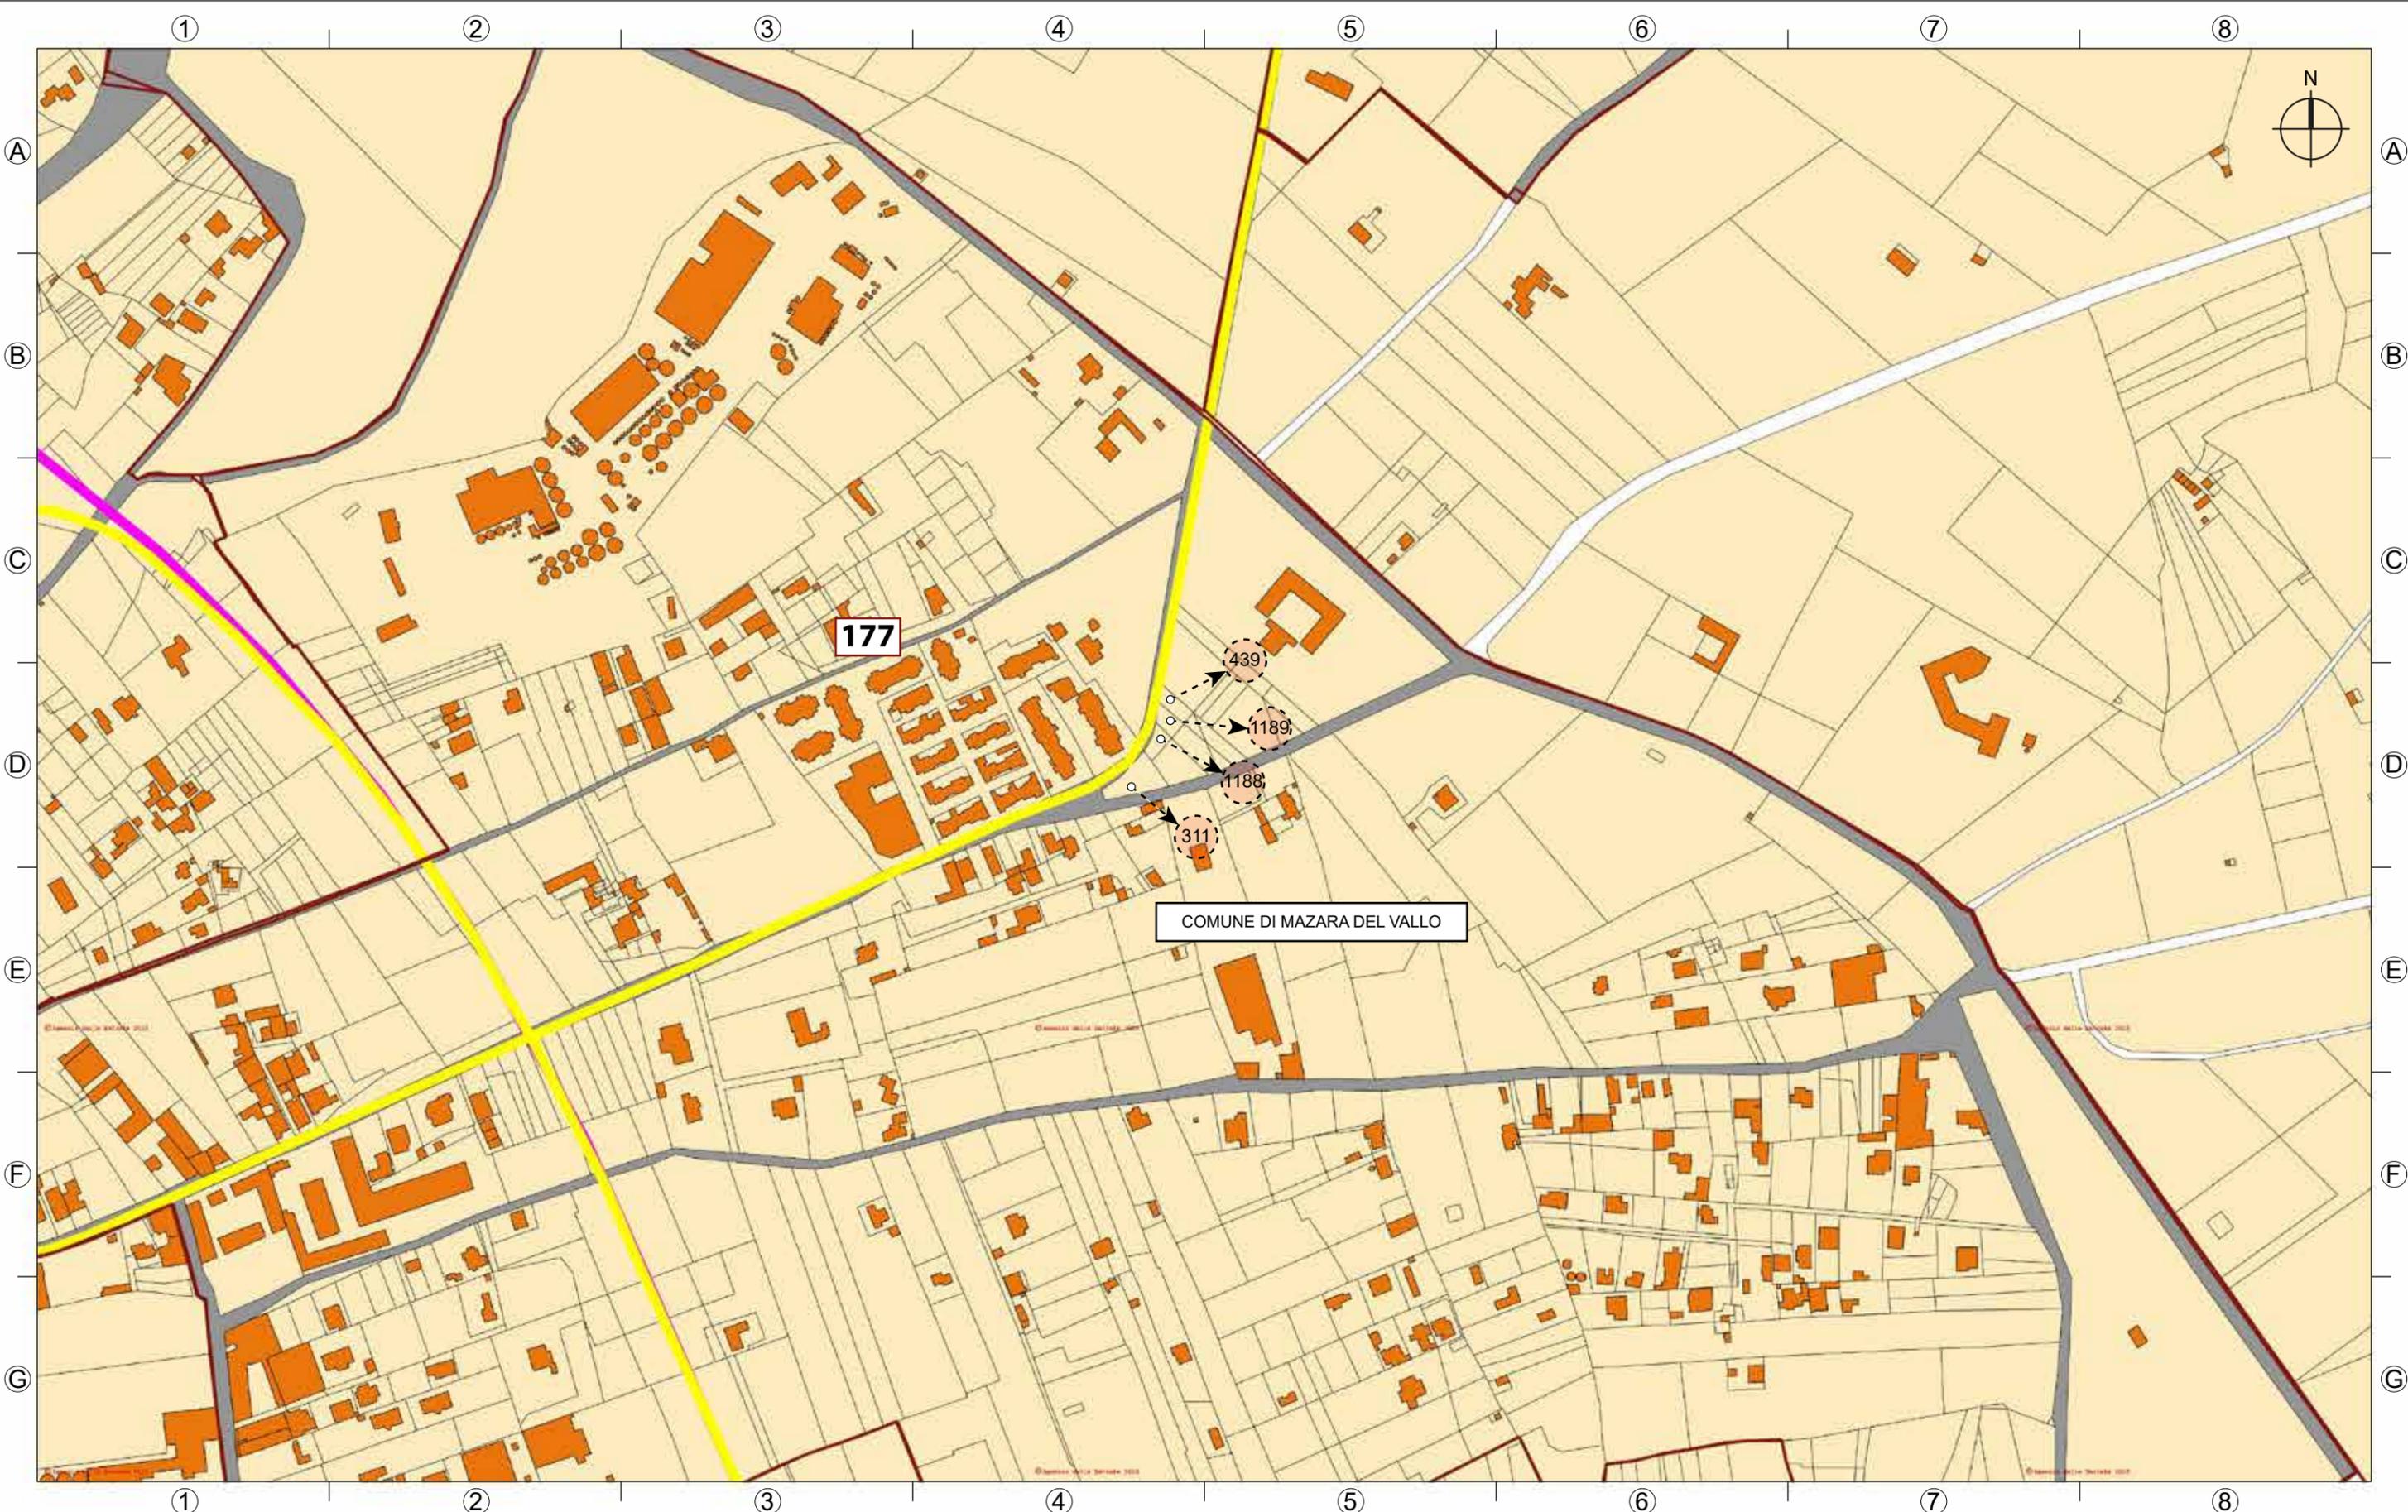


**SKI 34 S.r.l.**  
 Società soggetta ad attività di direzione  
 e coordinamento di Statkraft AS  
 Partita IVA 12417000960  
 Gruppo IVA 11412940964  
 C.F. 12417000960  
**Via Caradosso 9**  
 20123 Milano

PROGETTO PER LA REALIZZAZIONE DI UN IMPIANTO EOLICO COMPOSTO DA 5 AEROGENERATORI DA 6,6MW  
 CIASCUNO PER UNA POTENZA COMPLESSIVA DI 33MW SITO NEL COMUNE DI CASTELVETRANO(TP) IN  
 LOCALITÀ C.DA CASE NUOVE E DA UN SISTEMA DI ACCUMULO ELETTROCHIMICO DA 18MW SITO  
 NEL COMUNE DI MENFI(AG) IN LOCALITÀ C.DA GENEVESE E OPERE CONNESSE NEI COMUNI DI  
 CASTELVETRANO(TP) MENFI, SAMBUCA DI SICILIA E SCIACCA(AG)

Scheda n° 09

Scala 1:4000

**LEGENDA**

	Limite foglio catastale		Fabbricati accatastati		Parco eolico
	n° foglio catastale		Acque accatastate		Variante A
	Confine delle particelle		Strada accatastate		Variante B
	n° particelle		Particelle coinvolte dal particellare		

