INQUADRAMENTO TERRITORIALE

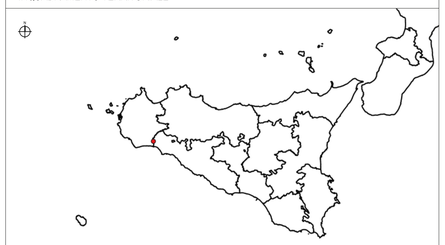

Area di intervento

INQUADRAMENTO SU ORTOFOTO

LEGENDA

- Cavidotto MT
- Stazione di connessione
- Area BESS + SSE utente di trasformazione
- Servitù cavidotto / DPA
- Strada esistente
- Confini provinciali
- Confini comunali

OPERE DI RETE

- Cavidotto AT
- Linea Partanna-Sciacca

CARTOGRAFIA CATASTALE

- Fabbricati
- Strada accatastata
- Acqua accatastata
- Limite foglio catastale
- Confine delle particelle
- XX n° foglio catastale
- 34 Particella coinvolta dal particellare

La stazione di connessione potrà variare a valle del tavolo tecnico con l'ente gestore di rete

Cartografia di base: Cartografia catastale, fonte SITR

REGIONE SICILIA
PROVINCIA DI TRAPANI
PROVINCIA DI AGRIGENTO
COMUNE DI CASTELVETRANO
COMUNE DI MENFI, SAMBUCA DI SICILIA E SCIACCA

OGGETTO

PROGETTO PER LA REALIZZAZIONE DI UN IMPIANTO EOLICO COMPOSTO DA 5 AEROGENERATORI DA 6,6 MW CIASCUNO PER UNA POTENZA COMPLESSIVA DI 33 MW SITO NEL COMUNE DI CASTELVETRANO (TP) IN LOCALITÀ C.DA CASE NUOVE E DA UN SISTEMA DI ACCUMULO ELETTROCHIMICO DA 18 MW SITO NEL COMUNE DI MENFI (AG) IN LOCALITÀ C.DA GENOVESE E OPERE CONNESSE NEI COMUNI DI CASTELVETRANO (TP) MENFI, SAMBUCA DI SICILIA E SCIACCA (AG).

PROGETTO DEFINITIVO

PROPONENTE

Statkraft
SKI 34 S.r.l.
Società soggetta ad attività di direzione e coordinamento di Statkraft AS
Partita IVA 10417539964
Codice SDI: M5UXCR1
PEC: skiitaly@pec.it
Via Cavallotti 9
20122 Milano

TITOLO

TRACCIATO MT E AT CON DPA SU CATASTALE

PROGETTISTA

Dott. Ing. Girolamo Gorgone
Collaboratori
Ing. Gioacchino Rusi
Ing. Giuseppina Brucato
Arch. Eugenio Azzarello
All. Arch. Flavia Tarrinzi
Ing. Francesco Lipari
Dott. Hariliana Rallarmba
Dott. Agr. e For. Michele Vinzi
Dott. Martina Affronti
Dott. Valeria Croce
Dott. Irene Romano
Barbara Gorgone

CODICE ELABORATO

SK_T_15_A_C_6

SCALA 1:4000

n° Rev.	DESCRIZIONE REVISIONE	DATA	ELABORATO	VERIFICATO	APPROVATO

Rif. PROGETTO

N.

NOME FILE DI STAMPA

SCALA DI STAMPA DA FILE

COPYRIGHT STATKRAFT: TUTTI I DIRITTI SONO RISERVATI A NORMA DI LEGGE

Linea a 36 kV in cavi sotterranei con 2 terne da 1200 mmq
configurazione di posa con cavi a trifoglio

Determinazione della fascia di rispetto per il campo magnetico

Dati di ingresso per una terna		
Tensione	[kV]	36
Corrente di calcolo (Portata in regime permanente)	[A]	750
Sezione conduttore	[mm2]	1200
Diametro esterno cavo	[mm]	63.1
Distanziamento conduttori	[mm]	63.1
Distanziamento Terne	[mm]	250

Disposizione fasi per calcolo DPA

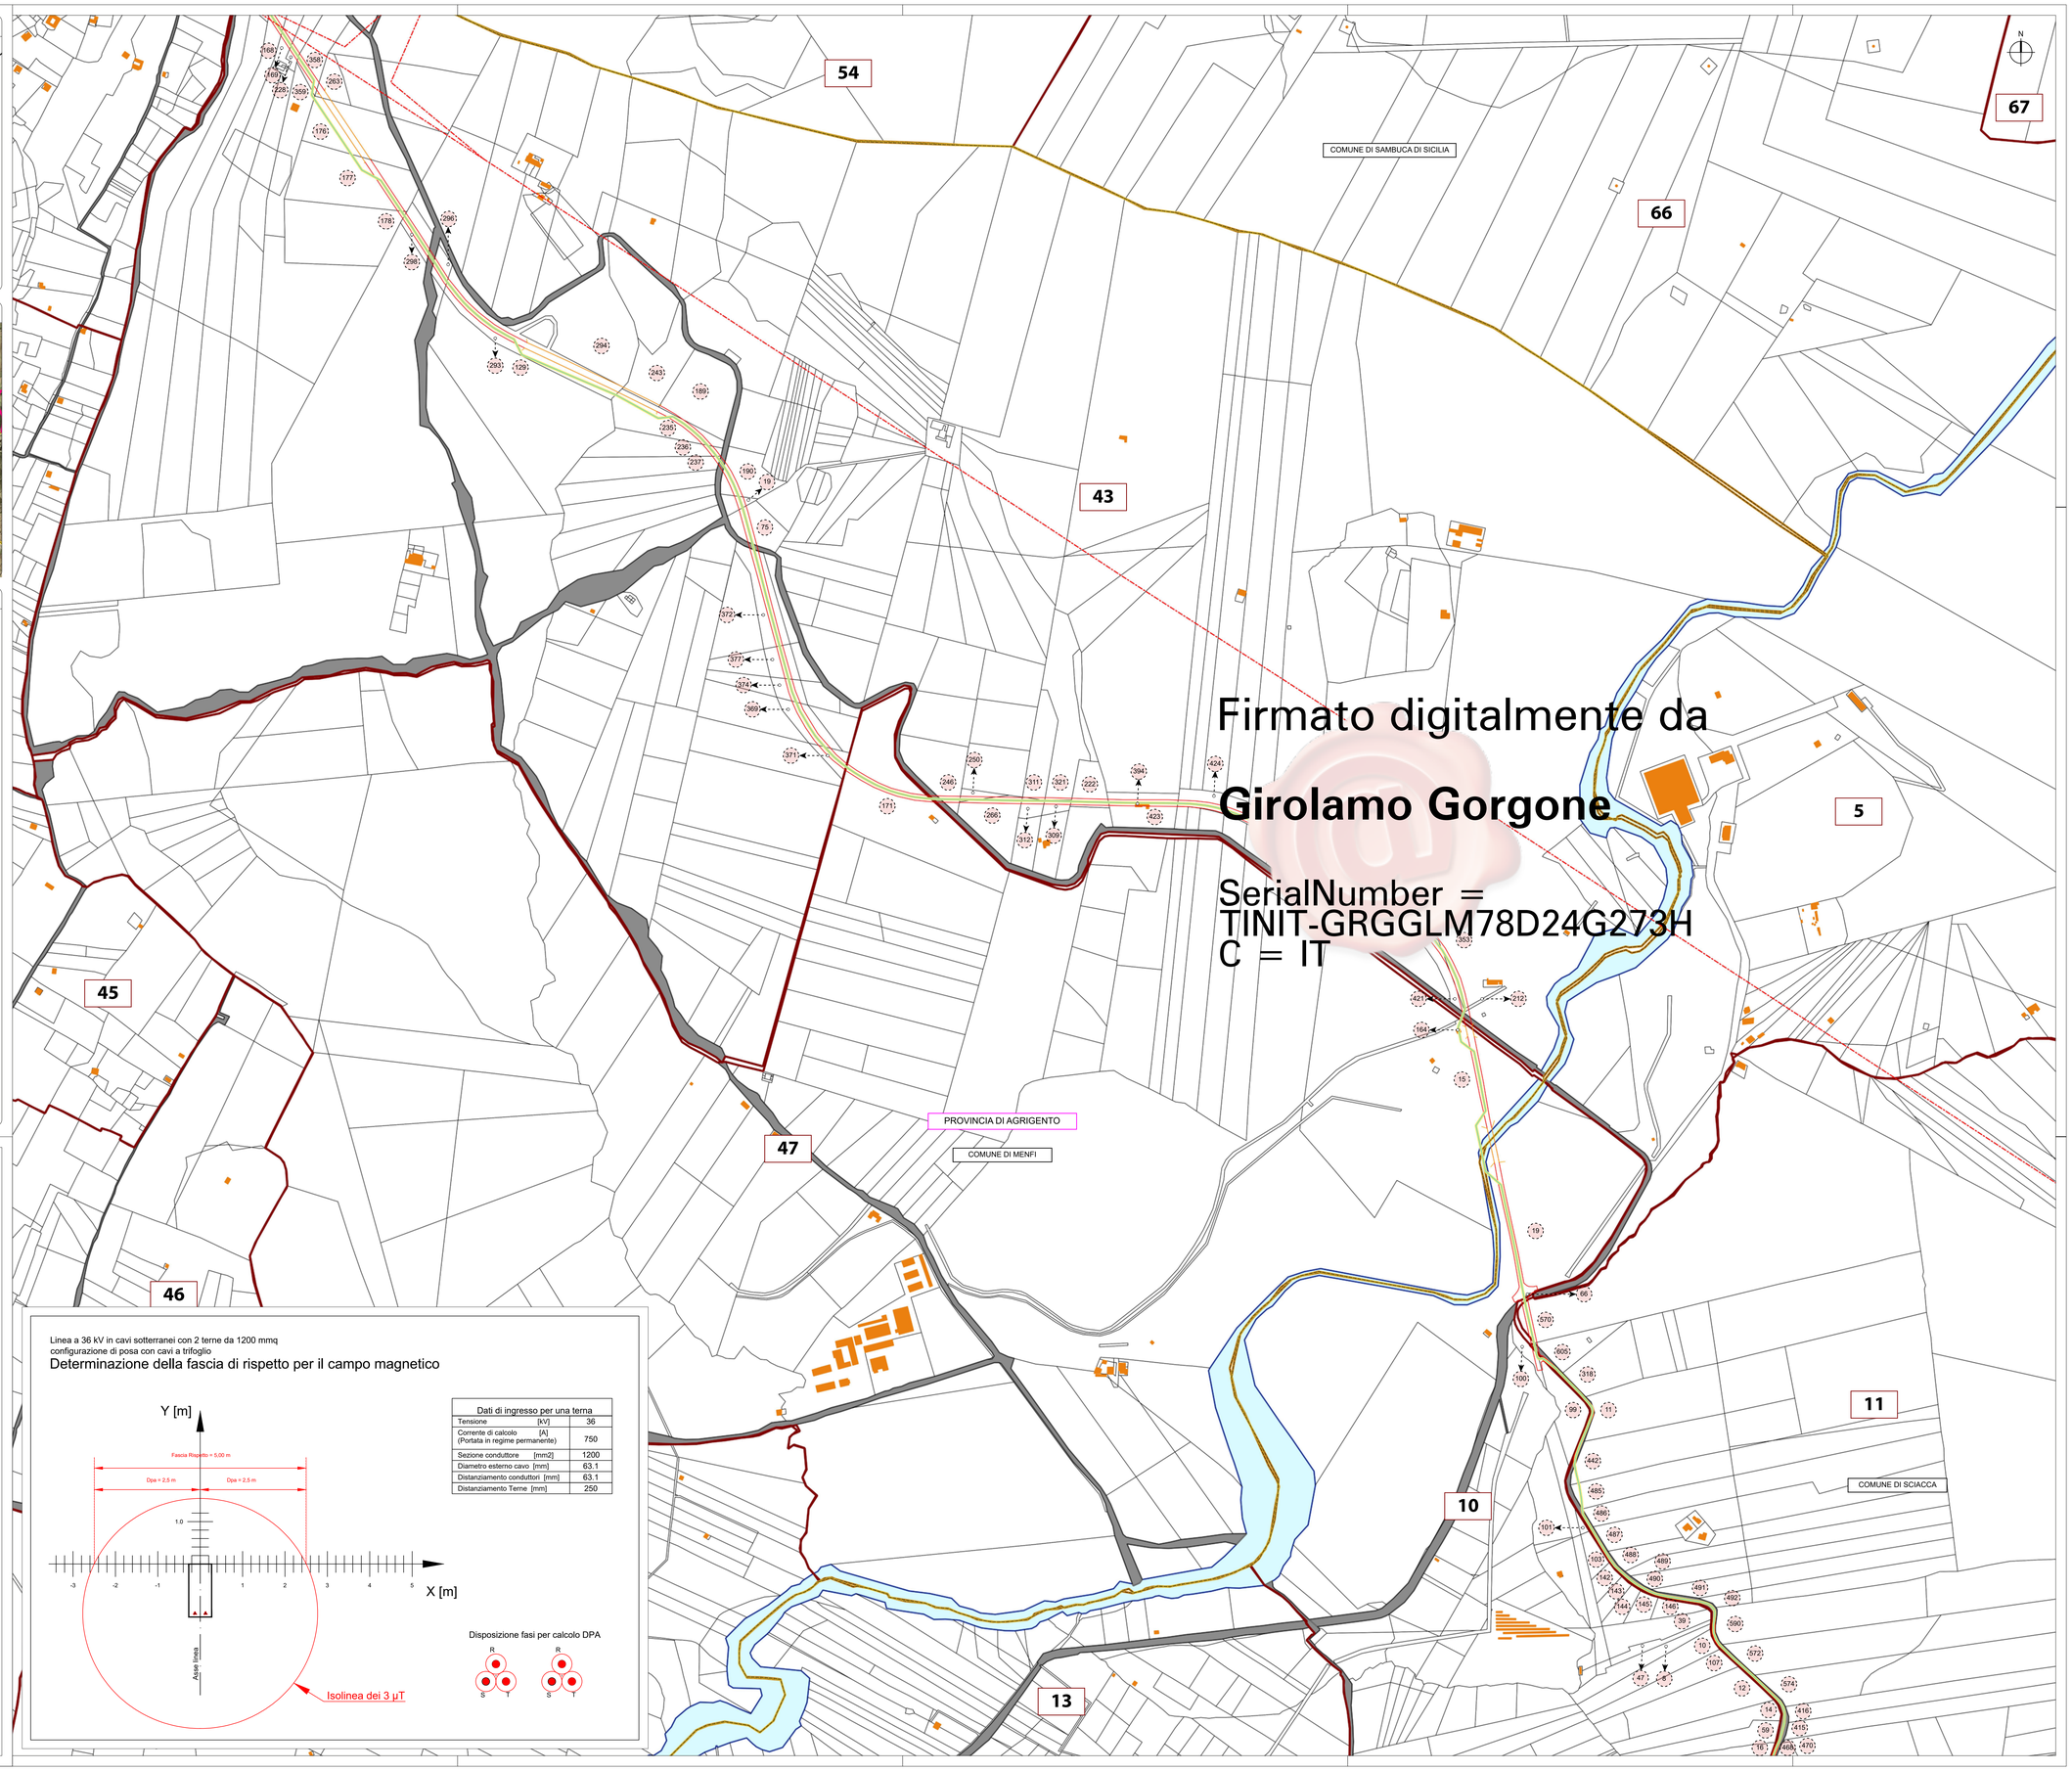

Firmato digitalmente da
Girolamo Gorgone
SerialNumber = TINIT-GRGGLM78D24G273H
C = IT