

LEGENDA


- q1: Basamento per gru principale
- q2: Basamento per gru di supporto
- q3: Area di stoccaggio per contenitori e articoli vari
- q4: Piazzale di stoccaggio delle pale e relativi supporti
- q5: Basamento di stoccaggio per i componenti
- q6: Basamento per il montaggio del braccio

Pista e piazzale di esercizio

Recupero ambientale

(Tutte le misure in metri salvo diversamente specificato)

PLANIMETRIA PIAZZALE DI MONTAGGIO AEROGENERATORE

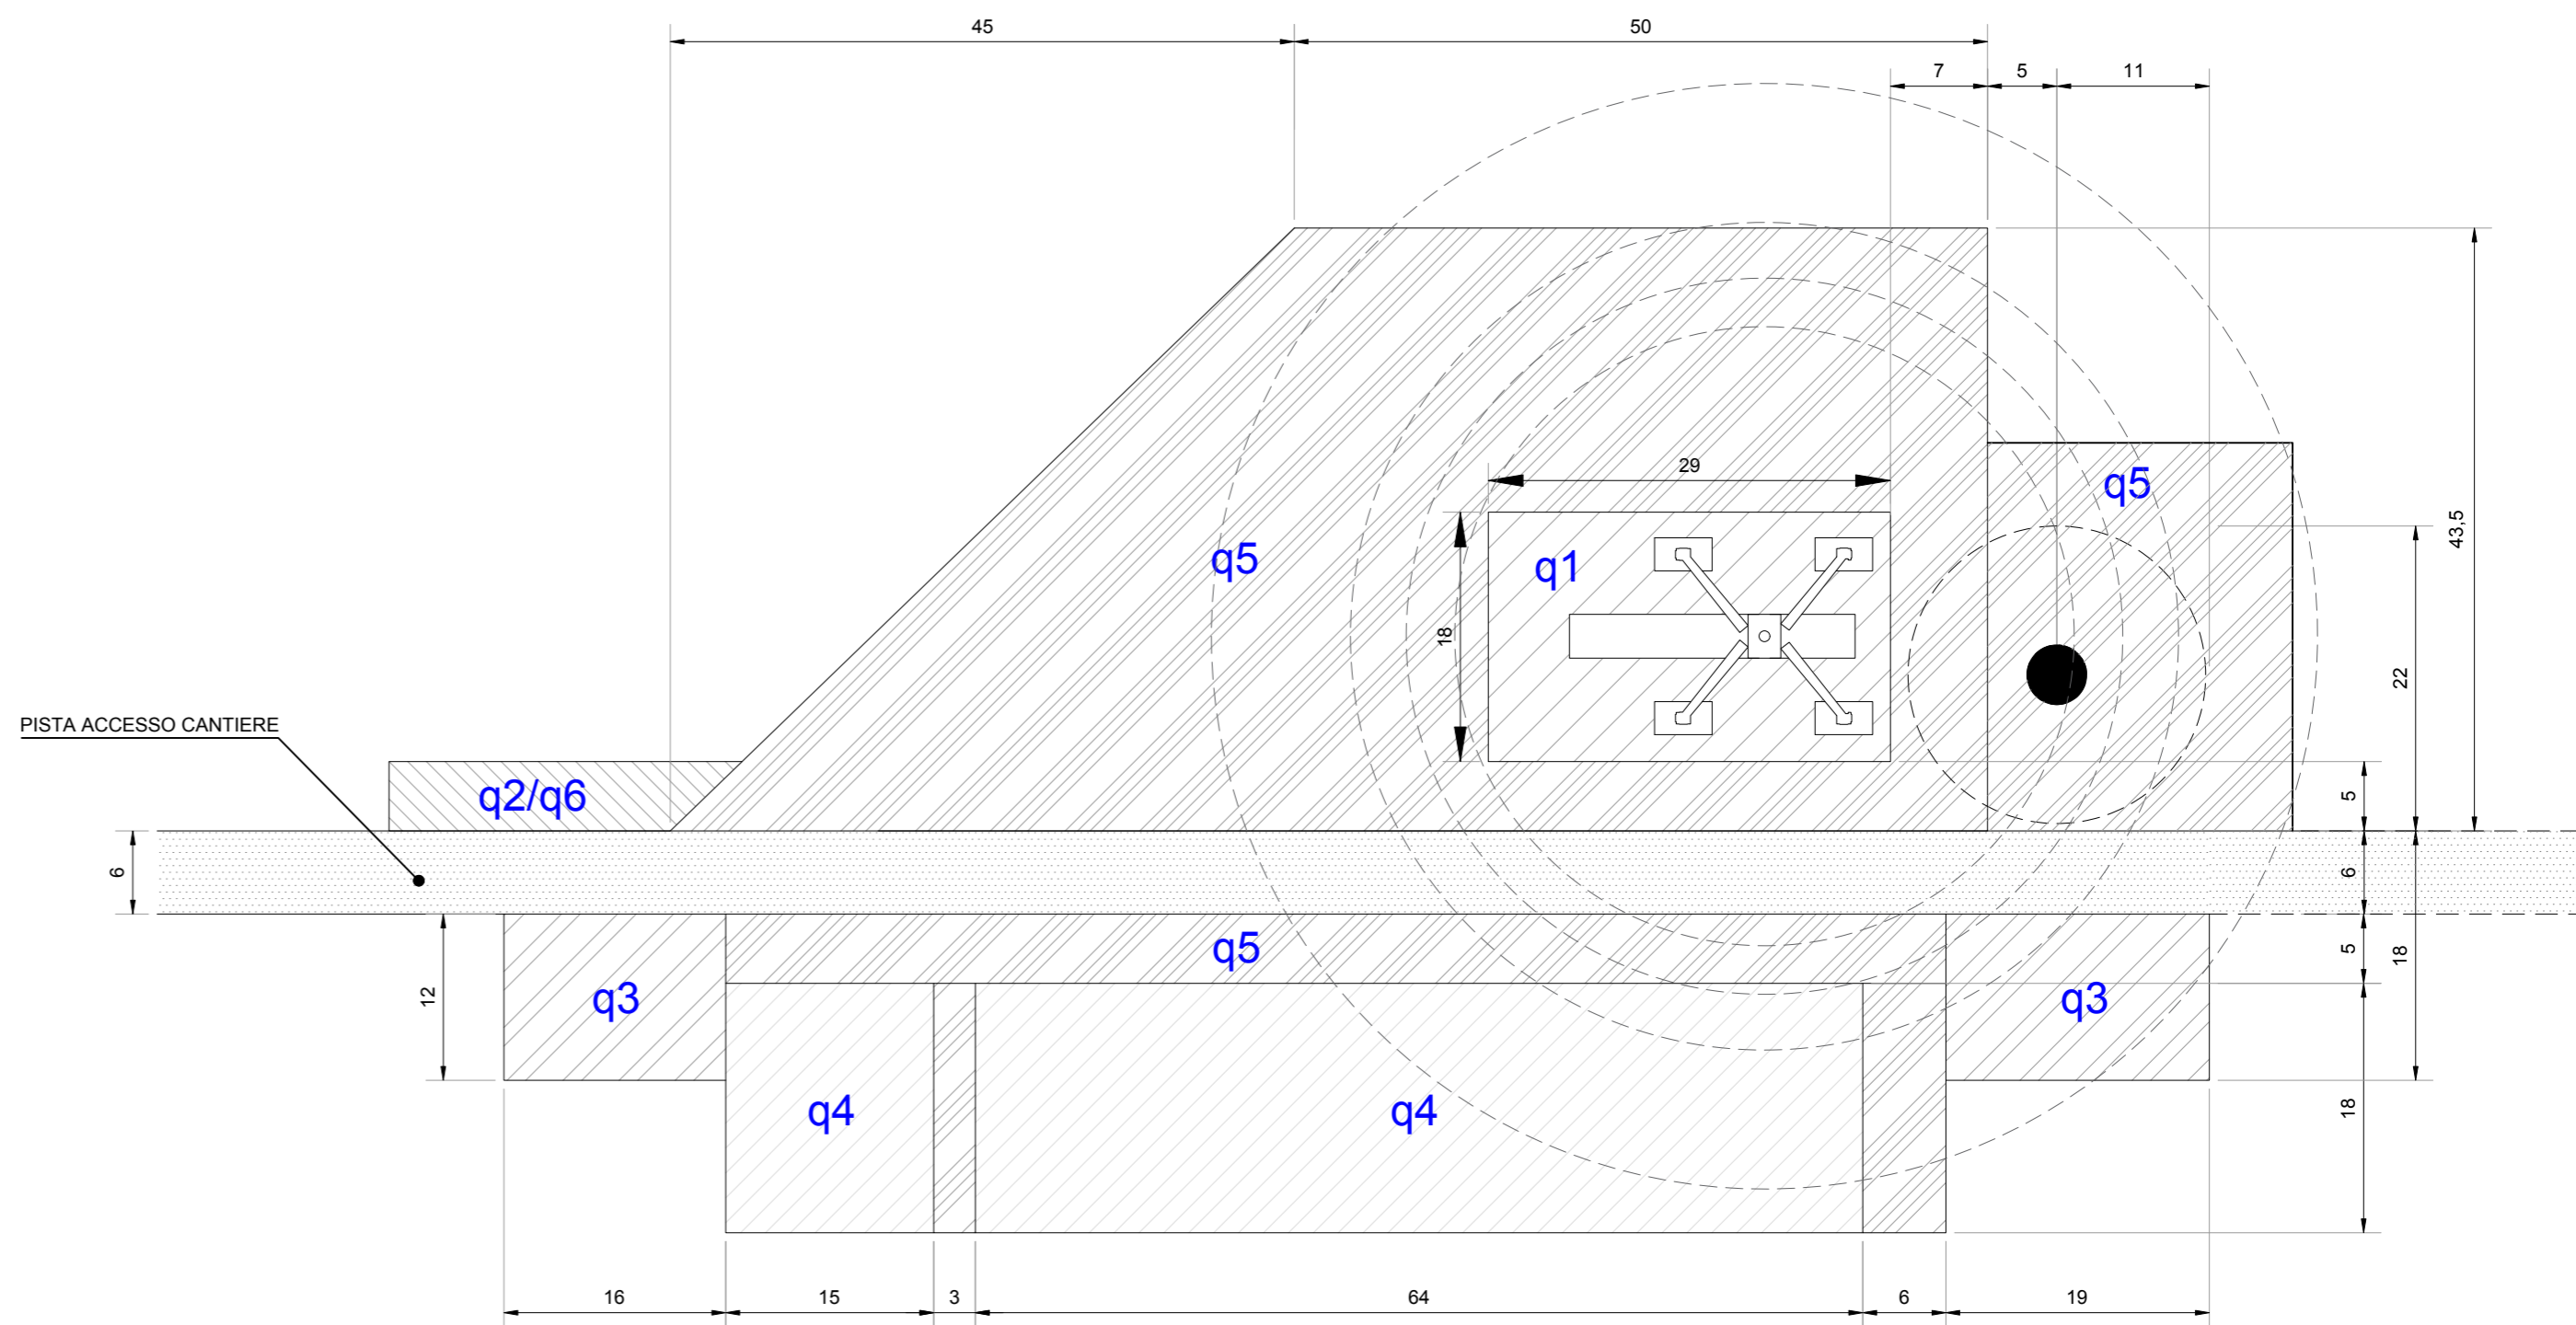

PROGETTO DEFINITIVO

PLANIMETRIA PIAZZALE DI ESERCIZIO

PIANO DI CANTIERIZZAZIONE

SK_T_26_A_D

1:500

