



NOTE

TUTTE LE MISURE IN CM, SALVO diversamente SPECIFICATO.


CANCELLO D'INGRESSO E RECINZIONE DELL'IMPIANTO EOLICO

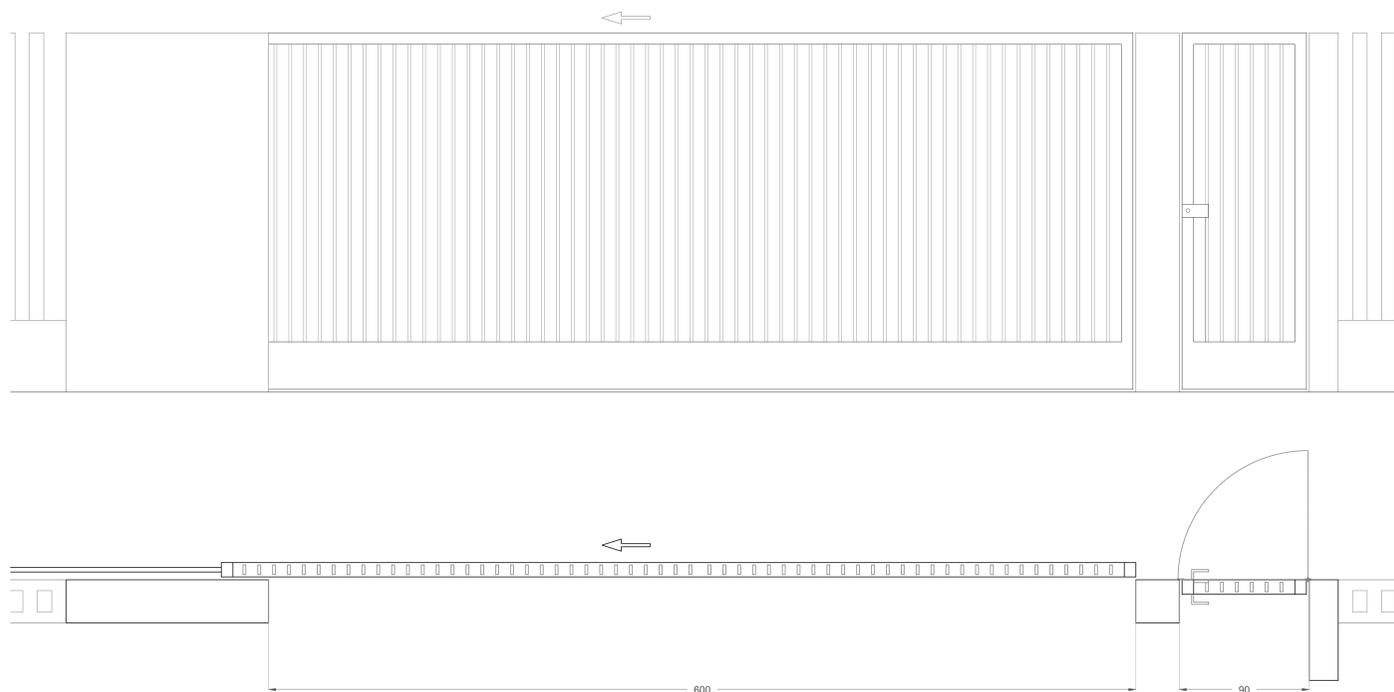


DETTAGLIO RECINZIONE DELL'IMPIANTO EOLICO

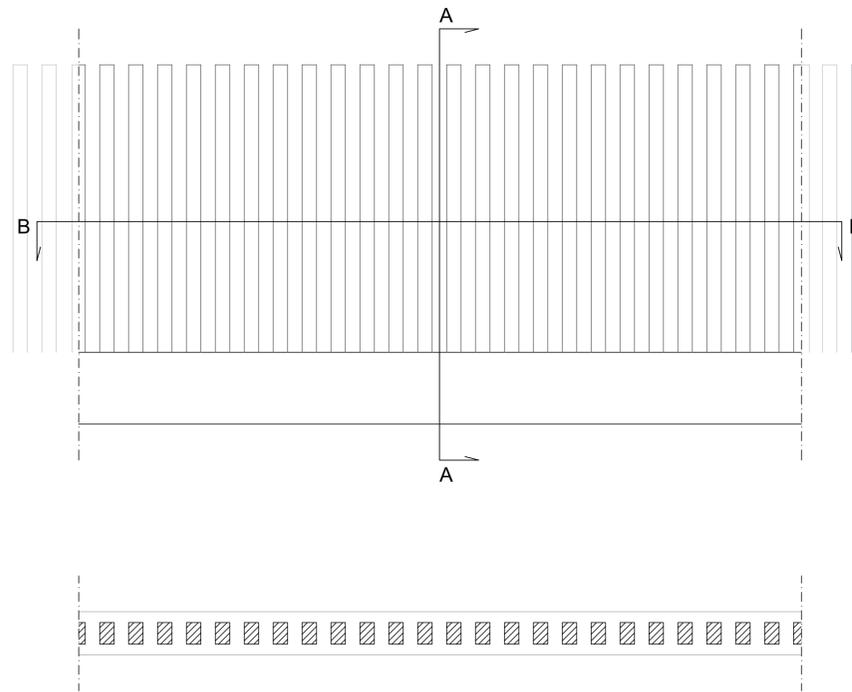


DETTAGLIO RECINZIONE DELL'IMPIANTO EOLICO

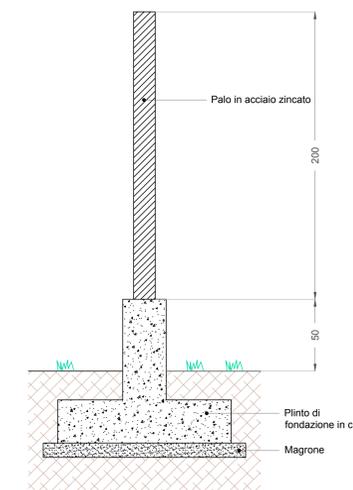


DETTAGLI DELL'IMPIANTO DI ILLUMINAZIONE NELL'IMPIANTO EOLICO

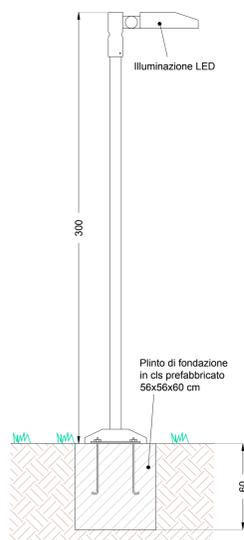


DETTAGLIO DELL'IMPIANTO DI ILLUMINAZIONE NELL'IMPIANTO EOLICO

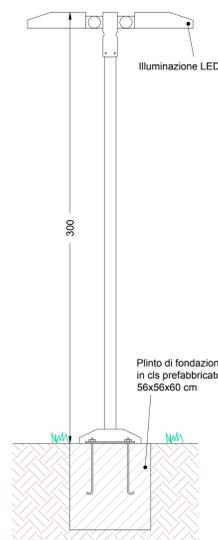

DETTAGLIO DELL'IMPIANTO DI VIDEO SORVEGLIANZA NELL'IMPIANTO EOLICO

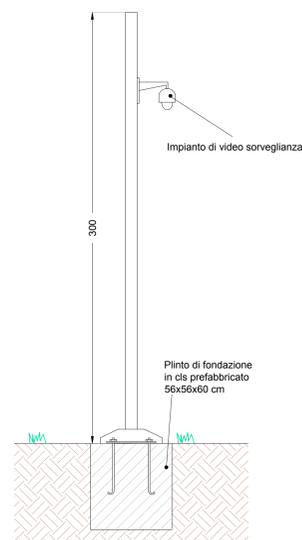

DETTAGLIO DELL'IMPIANTO DI ILLUMINAZIONE E VIDEO SORVEGLIANZA NELL'IMPIANTO EOLICO

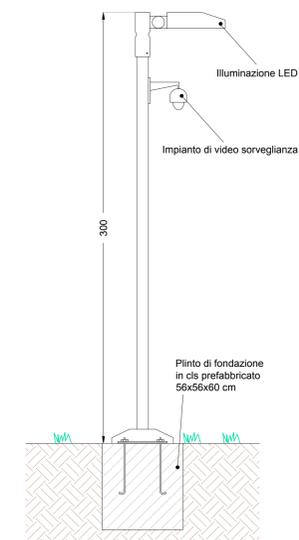

REGIONE SICILIA  
PROVINCIA DI TRAPANI  
PROVINCIA DI AGRIGENTO  
COMUNE DI CASTELVETRANO  
COMUNE DI MENFI, SAMBUCA DI SICILIA E SCIACCA

**OGGETTO**  
PROGETTO PER LA REALIZZAZIONE DI UN IMPIANTO EOLICO COMPOSTO DA 5 AEROGENERATORI DA 6,6 MW CIASCUNO PER UNA POTENZA COMPLESSIVA DI 33 MW SITO NEL COMUNE DI CASTELVETRANO (TP) IN LOCALITÀ C.DA CASE NUOVE E DA UN SISTEMA DI ACCUMULO ELETTROCHIMICO DA 18 MW SITO NEL COMUNE DI MENFI (AG) IN LOCALITÀ C.DA GENOVESE E OPERE CONNESSE NEI COMUNI DI CASTELVETRANO (TP) MENFI, SAMBUCA DI SICILIA E SCIACCA (AG).

PROGETTO DEFINITIVO

**PROPONENTE**



Statkraft  
SAS 34 S.p.A.  
Piazzale S. Maria Maddalena  
00187 Roma  
C.F. 047710880

**TITOLO**

PARTICOLARI COSTRUTTIVI - CANCELLI,  
RECINZIONI, ILLUMINAZIONE

**PROGETTISTA**

Dott. Ing. Girolamo Gorgone

Collaboratori  
Ing. Gioacchino Ruffini  
Ing. Giuseppe Brusato  
Arch. Eugenio Azzareto  
Arch. Anna Maria Terenzi

Ing. Francesco Ligati  
Dott. Valeria Croce  
Dott. Hariberto Rabamba  
Dott. Irene Romano  
Dott. Agr. For. Michele Vizzi  
Dott. Marina Affrondi

**CODICE ELABORATO**

SK\_T\_45\_A\_D

SCALA 1:20

N° Rev.	DESCRIZIONE REVISIONE	DATA	ELABORATO	VERIFICATO	APPROVATO

**Rif. PROGETTO**

N. \_\_\_\_\_

NOME FILE DI STAMPA

SCALA DI STAMPA DA FILE