

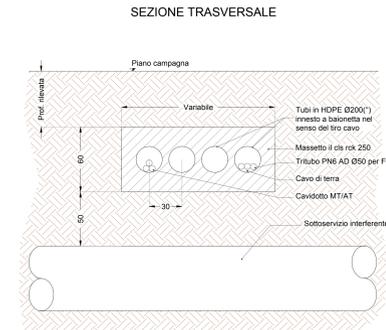
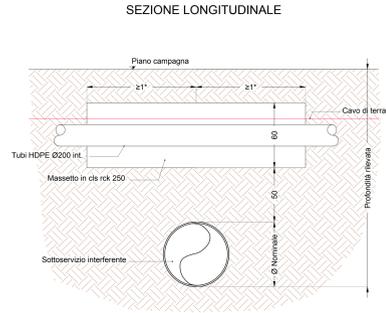




TIPICO DI POSA CON PROTEZIONE IN MASSETTO DI CLS (INTERFERENZA CON TUBAZIONI DI ACQUEDOTTI - SOTTOSERVIZI VARI) SOVRAPPASSO SCALA 1:20

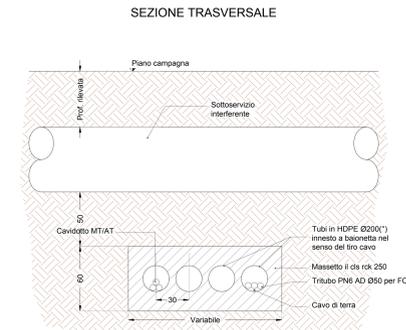



TIPICO DI POSA CON PROTEZIONE IN MASSETTO DI CLS (INTERFERENZA CON TUBAZIONI DI ACQUEDOTTI - SOTTOSERVIZI VARI) SOTTOPASSO SCALA 1:20

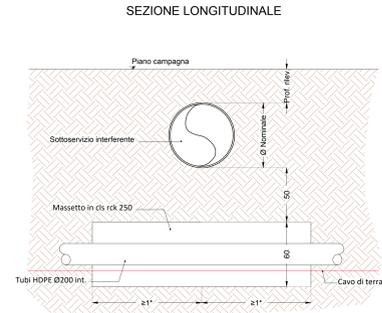



TIPICO DI POSA CON PROTEZIONE IN MASSETTO DI CLS (INTERFERENZA CON TUBAZIONE ESISTENTE) SCALA 1:20

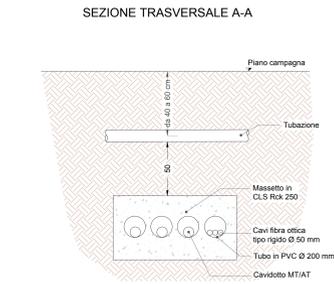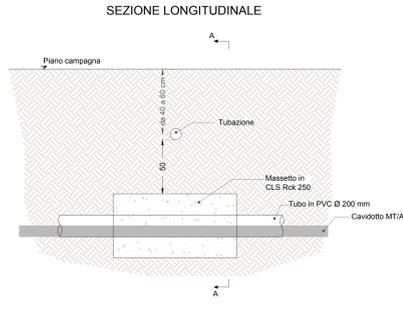



TIPICO DI POSA CON PROTEZIONE IN MASSETTO DI CLS (INTERFERENZA CON CANALE ESISTENTE) SCALA 1:20

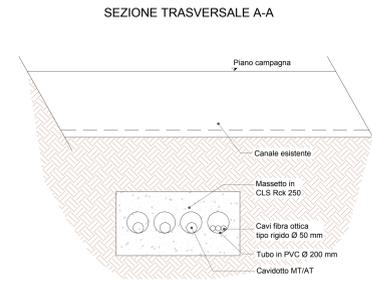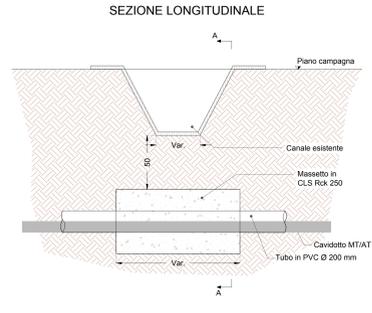



TIPICO DI POSA CON PROTEZIONE IN MASSETTO DI CLS (INTERFERENZA CON CAVI ELETTRICI) SCALA 1:20

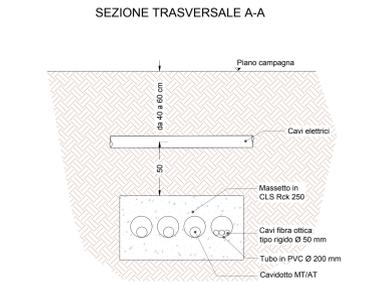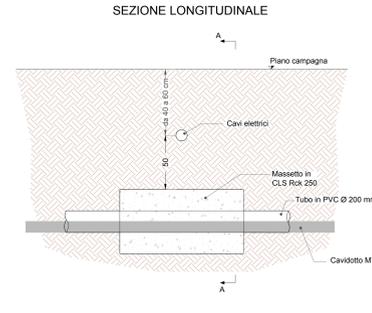


TIPOLOGICO ATTRAVERSAMENTO SU PONTE

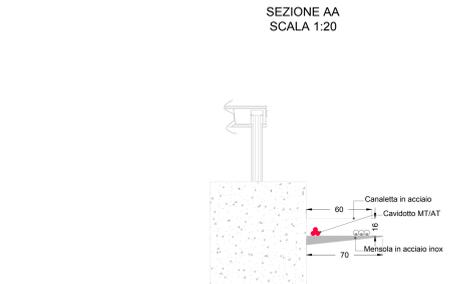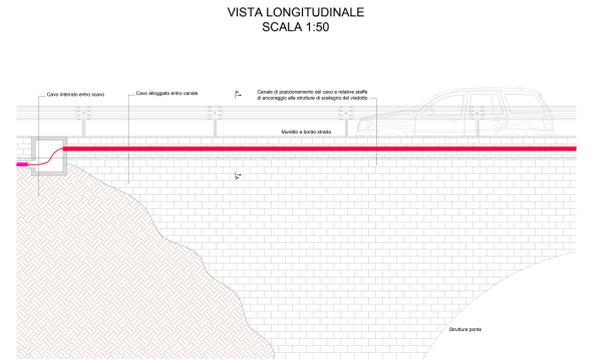


TIPICO RISOLUZIONE INTERFERENZE STRADE - CONDOTTA IN PRESSIONE (INTERFERENZA CON TUBAZIONI DI ACQUEDOTTI - SOTTOSERVIZI VARI) SCALA 1:20

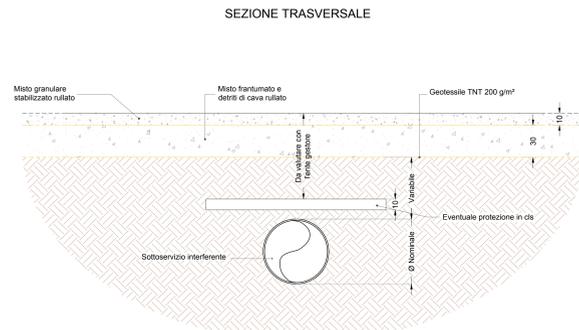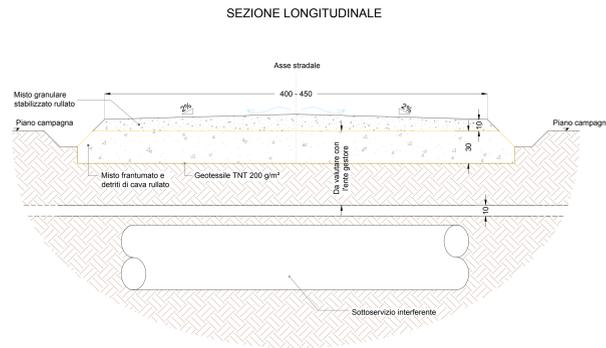





TIPICO DI POSA IN CORRISPONDENZA DEI DRENAGGI TRASVERSALI SCALA 1:20

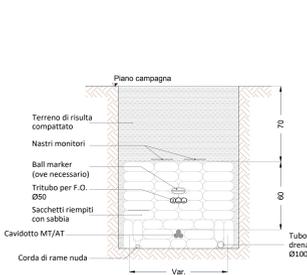

TIPOLOGICO ATTRAVERSAMENTO MEDIANTE SPINGITUBO SCALA 1:25

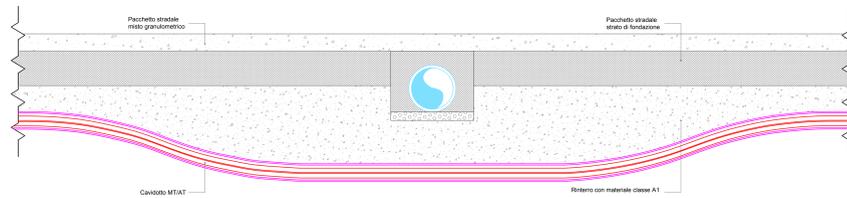

TIPOLOGICI INSTALLAZIONE TELEGUIDATA (T.O.C.)

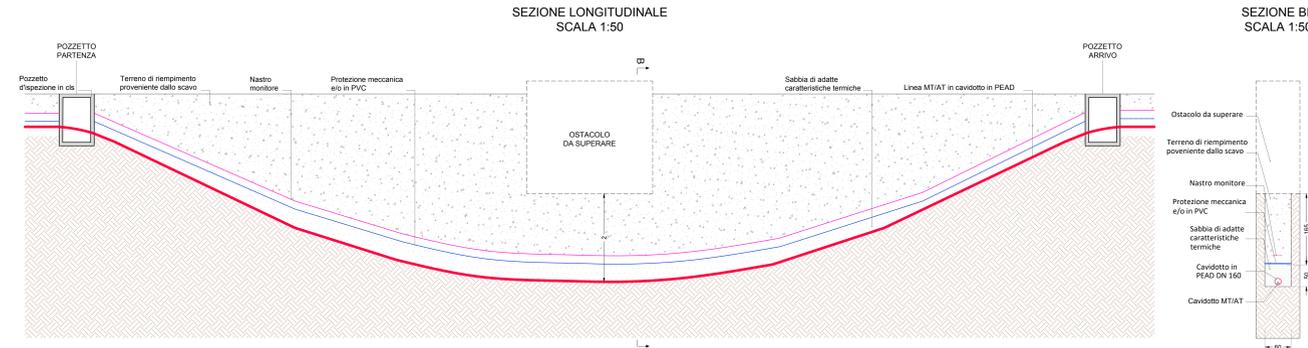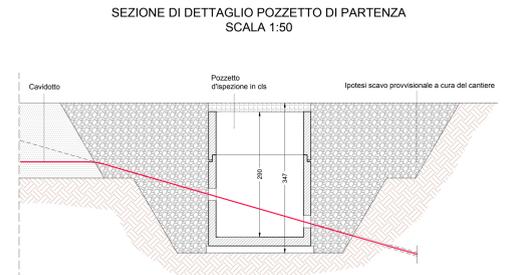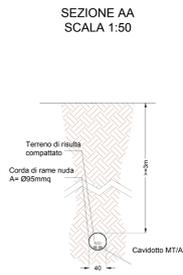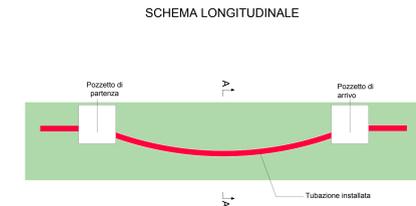

REGIONE SICILIA
PROVINCIA DI TRAPANI
PROVINCIA DI AGRIGENTO
 COMUNE DI CASTELVETRANO
 COMUNE DI MENFI, SAMBUCA DI SICILIA E SCIACCA

OGGETTO
 PROGETTO PER LA REALIZZAZIONE DI UN IMPIANTO EOLICO COMPOSTO DA 5 AEROGENERATORI DA 6,6 MW CASCINO PER UNA POTENZA COMPLESSIVA DI 33 MW SITO NEL COMUNE DI CASTELVETRANO (TP) IN LOCALITÀ C.DA CASE NUOVE E DA UN SISTEMA DI ACCUMULO ELETTROCHIMICO DA 18 MW SITO NEL COMUNE DI MENFI (AG) IN LOCALITÀ C.DA GENOVESE E OPERE CONNESSE NEI COMUNI DI CASTELVETRANO (TP), MENFI, SAMBUCA DI SICILIA E SCIACCA (AG).
PROGETTO DEFINITIVO

PROPONENTE

 Statkraft

TITOLO
 PARTICOLARI COSTRUTTIVI - TIPICI RISOLUZIONE INTERFERENZE

CODICE ELABORATO
 SK_T_48_A_D
 SCALE: Varie

PROGETTISTA
 Dott. Ing. **Girolamo Gorgone**
Collaboratori
 Ing. Giuseppe Basso, Ing. Francesco Lipari, Dott. Valerio Croce, Ing. Giovanni Basso, Dott. Stefano Caracciolo, Dott. Riccardo Manno, Ing. Giuseppe Accardo, Dott. Ag. #. Cor. Michele Vico, Barbara Gargano, M. Arch. Flavia Ferraro, Dott. Stefania Vittoria

R/N°	DESCRIZIONE	DATA	ELABORATO	VERIFICATO	APPROVATO

RIF. PROGETTO
 N. _____

SCALE DI STAMPA: FILE
 SCALE DI STAMPA: FILE

NOTE FILE DI STAMPA
 SCALE DI STAMPA: FILE