

NOTE

TUTTE LE MISURE IN CM, SALVO diversamente specificato.



REGIONE SICILIA

PROVINCIA DI TRAPANI

PROVINCIA DI AGRIGENTO

COMUNE DI CASTELVETRANO

COMUNE DI MENFI, SAMBUCA DI SICILIA E SCIACCA

OGGETTO

PROGETTO PER LA REALIZZAZIONE DI UN IMPIANTO EOLICO COMPOSTO DA 5 AEROGENERATORI DA 6,6 MW CIASCUNO PER UNA POTENZA COMPLESSIVA DI 33 MW SITO NEL COMUNE DI CASTELVETRANO (TP) IN LOCALITÀ C.DA CASE NUOVE E DA UN SISTEMA DI ACCUMULO ELETTROCHIMICO DA 18 MW SITO NEL COMUNE DI MENFI (AG) IN LOCALITÀ C.DA GENOVESE E OPERE CONNESSE NEI COMUNI DI CASTELVETRANO (TP) MENFI, SAMBUCA DI SICILIA E SCIACCA (AG).

PROGETTO DEFINITIVO

PROPONENTE



SKI 34 S.r.l.

Stacchi soggetti ad attività di direzione e coordinamento di Statkraft AS

Partita IVA 12417100968

Gruppo IVA 11412540964

C.F. 12417100968

Via Caradosso 9

20123 Milano

TITOLO

PIANTE, SEZIONI E PARTICOLARI COSTRUTTIVI

EDIFICIO DI SERVIZIO POWER STATION A 3 INVERTER

CODICE ELABORATO

SK_T_56_B_D

SCALA

1:50

PROGETTISTA

Dott. Ing. Girolamo Gorgone

Collaboratori

Ing. Giocchino Ruisi

Ing. Giuseppina Brucato

Arch. Eugenio Azzarello

All. Arch. Flavia Termini

Ing. Francesco Lipari

Dott. Haritiana Ratsimba

Dott. Agr. e For. Michele Virzi

Dott. Martina Affronti

Dott. Valeria Croce

Dott. Irene Romano

Barbara Gorgone

Rif. PROGETTO


N.

NOME FILE DI STAMPA


SCALA DI STAMPA DA FILE

COPYRIGHT STATKRAFT- TUTTI I DIRITTI SONO RISERVATI A NORMA DI LEGGE

VISTA ASSONOMETRICA - FUORI SCALA

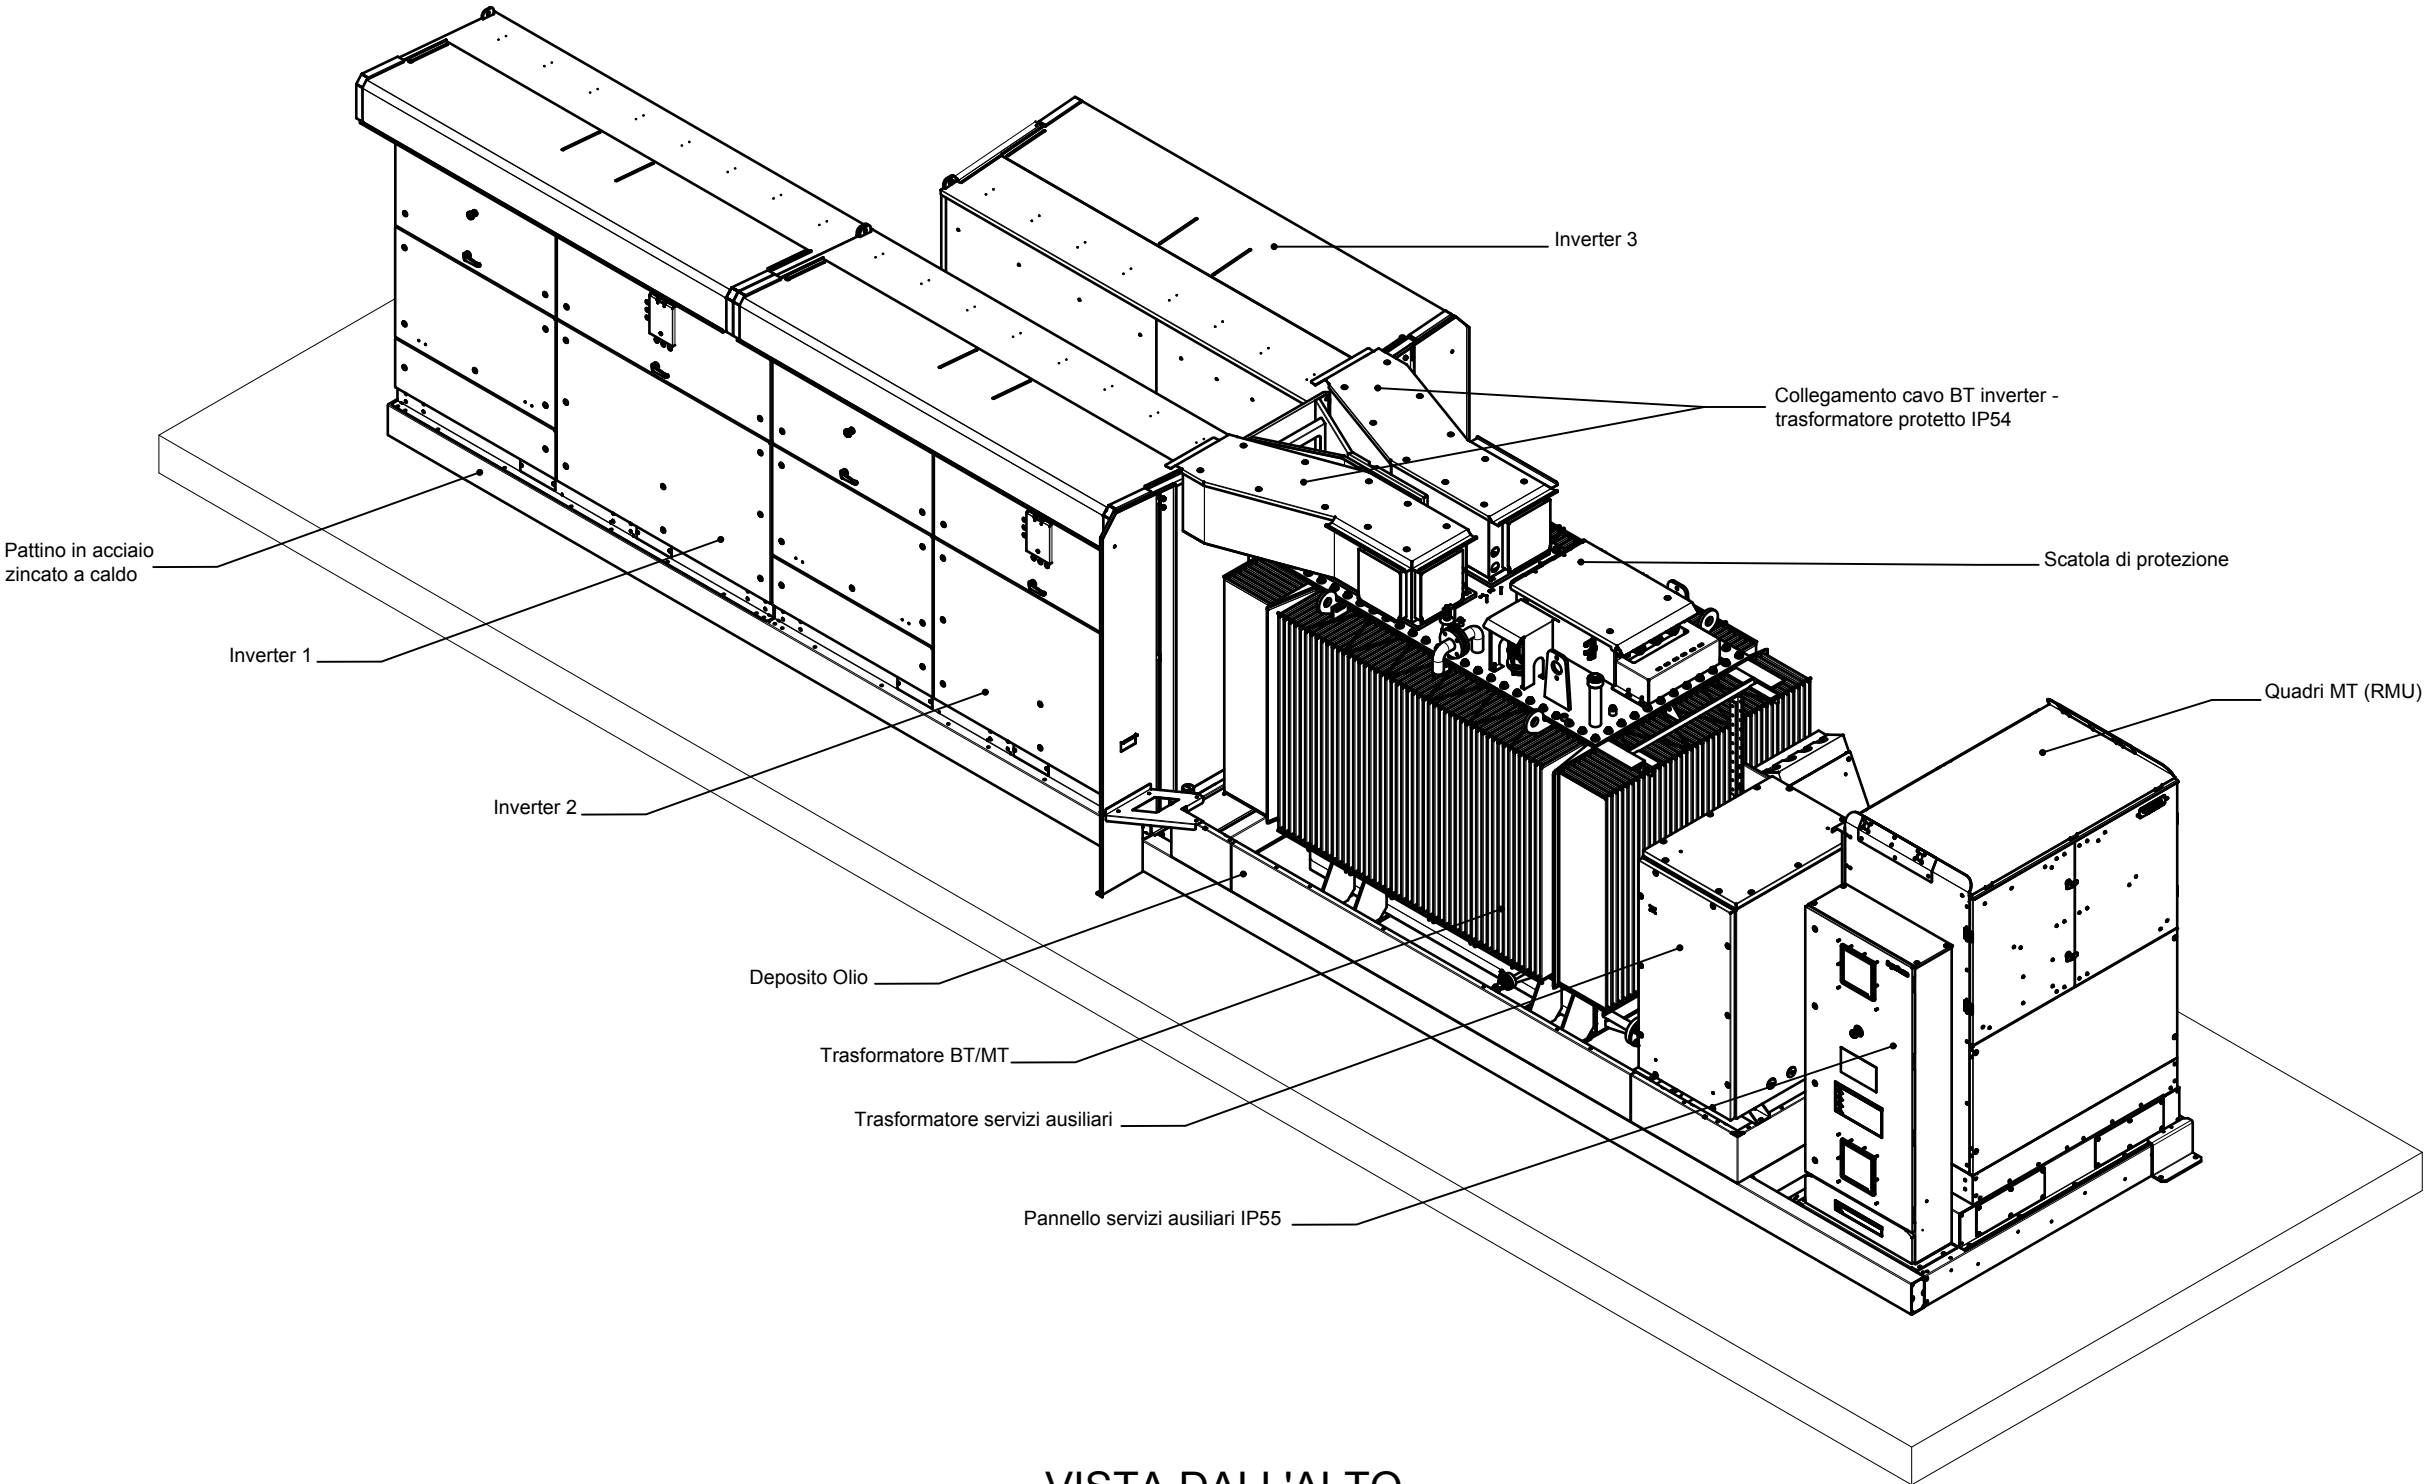

VISTA DALL'ALTO

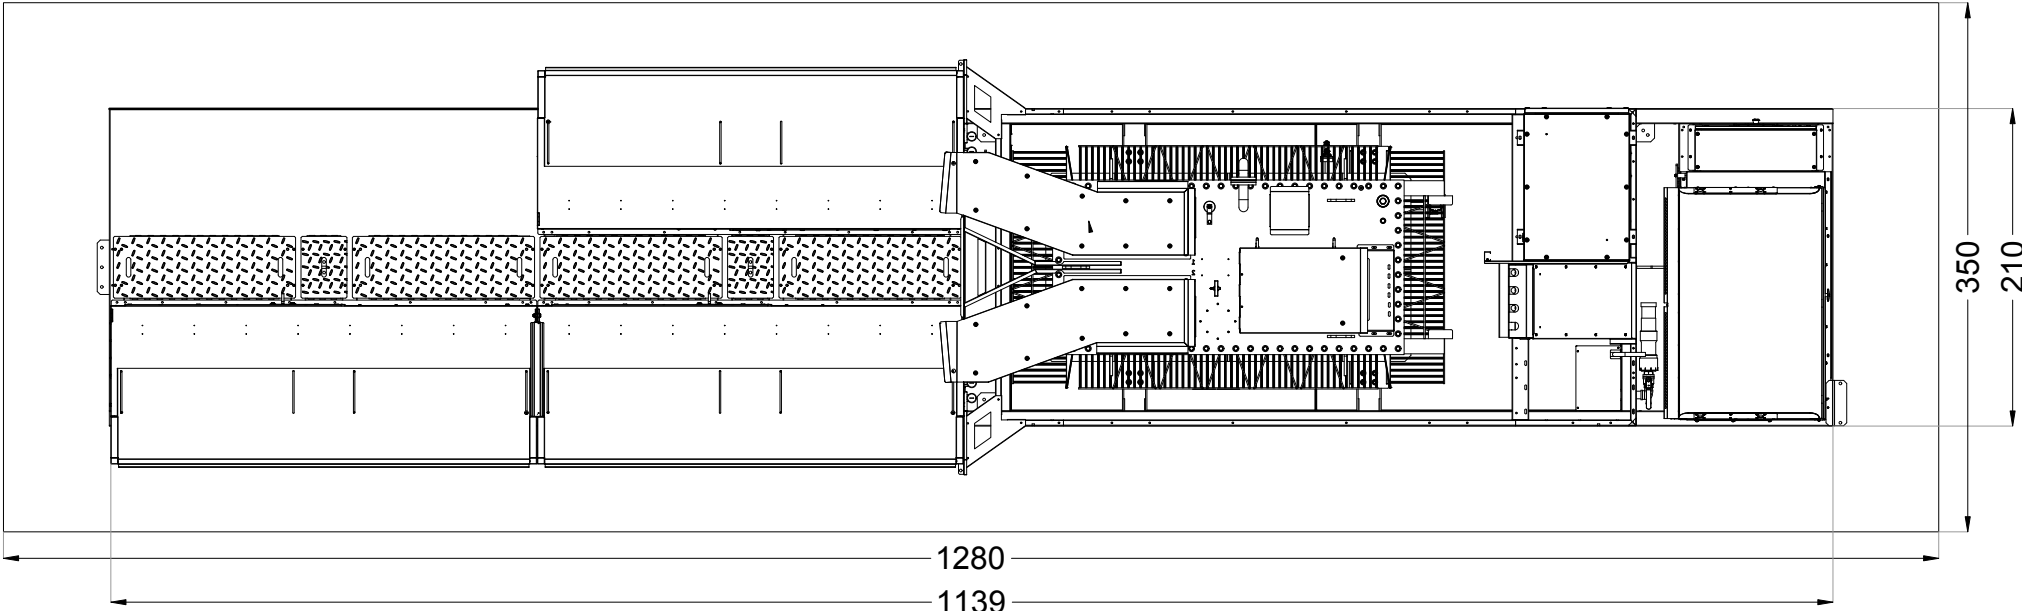

VISTA LATERALE

