




PROGETTO PER LA REALIZZAZIONE DI UN IMPIANTO AGRIVOLTAICO DENOMINATO "TORREROSSA" DI POTENZA DI GENERAZIONE PARI A 31,9992 MW_p POSIZIONATO A TERRA, SITO NELLA FRAZIONE DI TUTURANO NEL COMUNE DI BRINDISI (BR)

LEGENDA:

- Area di progetto
- Cavidotto interrato
- Recinzione
- Accesso
- Viabilità di progetto
- Cabina di trasformazione
- Cabina di raccolta
- Tracker
- Impluvio e fascia di rispetto 25m
- Fascia di mitigazione
- Compensazione con piante aromatiche, medicinali o di condimento
- Prato stabile di leguminose
- Area di compensazione

Inquadramento territoriale

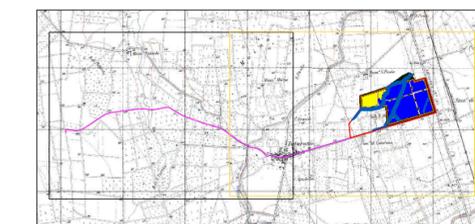

Codice elaborato	Data	Livello progettazione	Emesso	Verificato	Approvato	REV.
20_T09	LUG. 2023	DEFINITIVO				00

ELABORATO:

INQUADRAMENTO TERRITORIALE IGM STATO DI PROGETTO

SCALA 1:10.000

TAVOLA:1/2

Società Proponente:

Timbri e firme:

TORRE ROSSA SOCIETA' AGRICOLA A RESPONSABILITA' LIMITATA
 P.IVA E CF: 08508880724
 Strada Comunale Esterna 26 CAP 70022 Santa Teresa 13 (BA)
 Pec: torrerossaenergiasrl@pec.it

Progettazione:

Timbri e firme:




E-PRIMA
 E-PRIMA S.R.L.
 Via Manganelli 20/G
 95030 Nicolosi (CT)
 tel:095914116 - cell:3339533392
 email:info@e-prima.eu

ORIENTAMENTO



SCALA METRICA

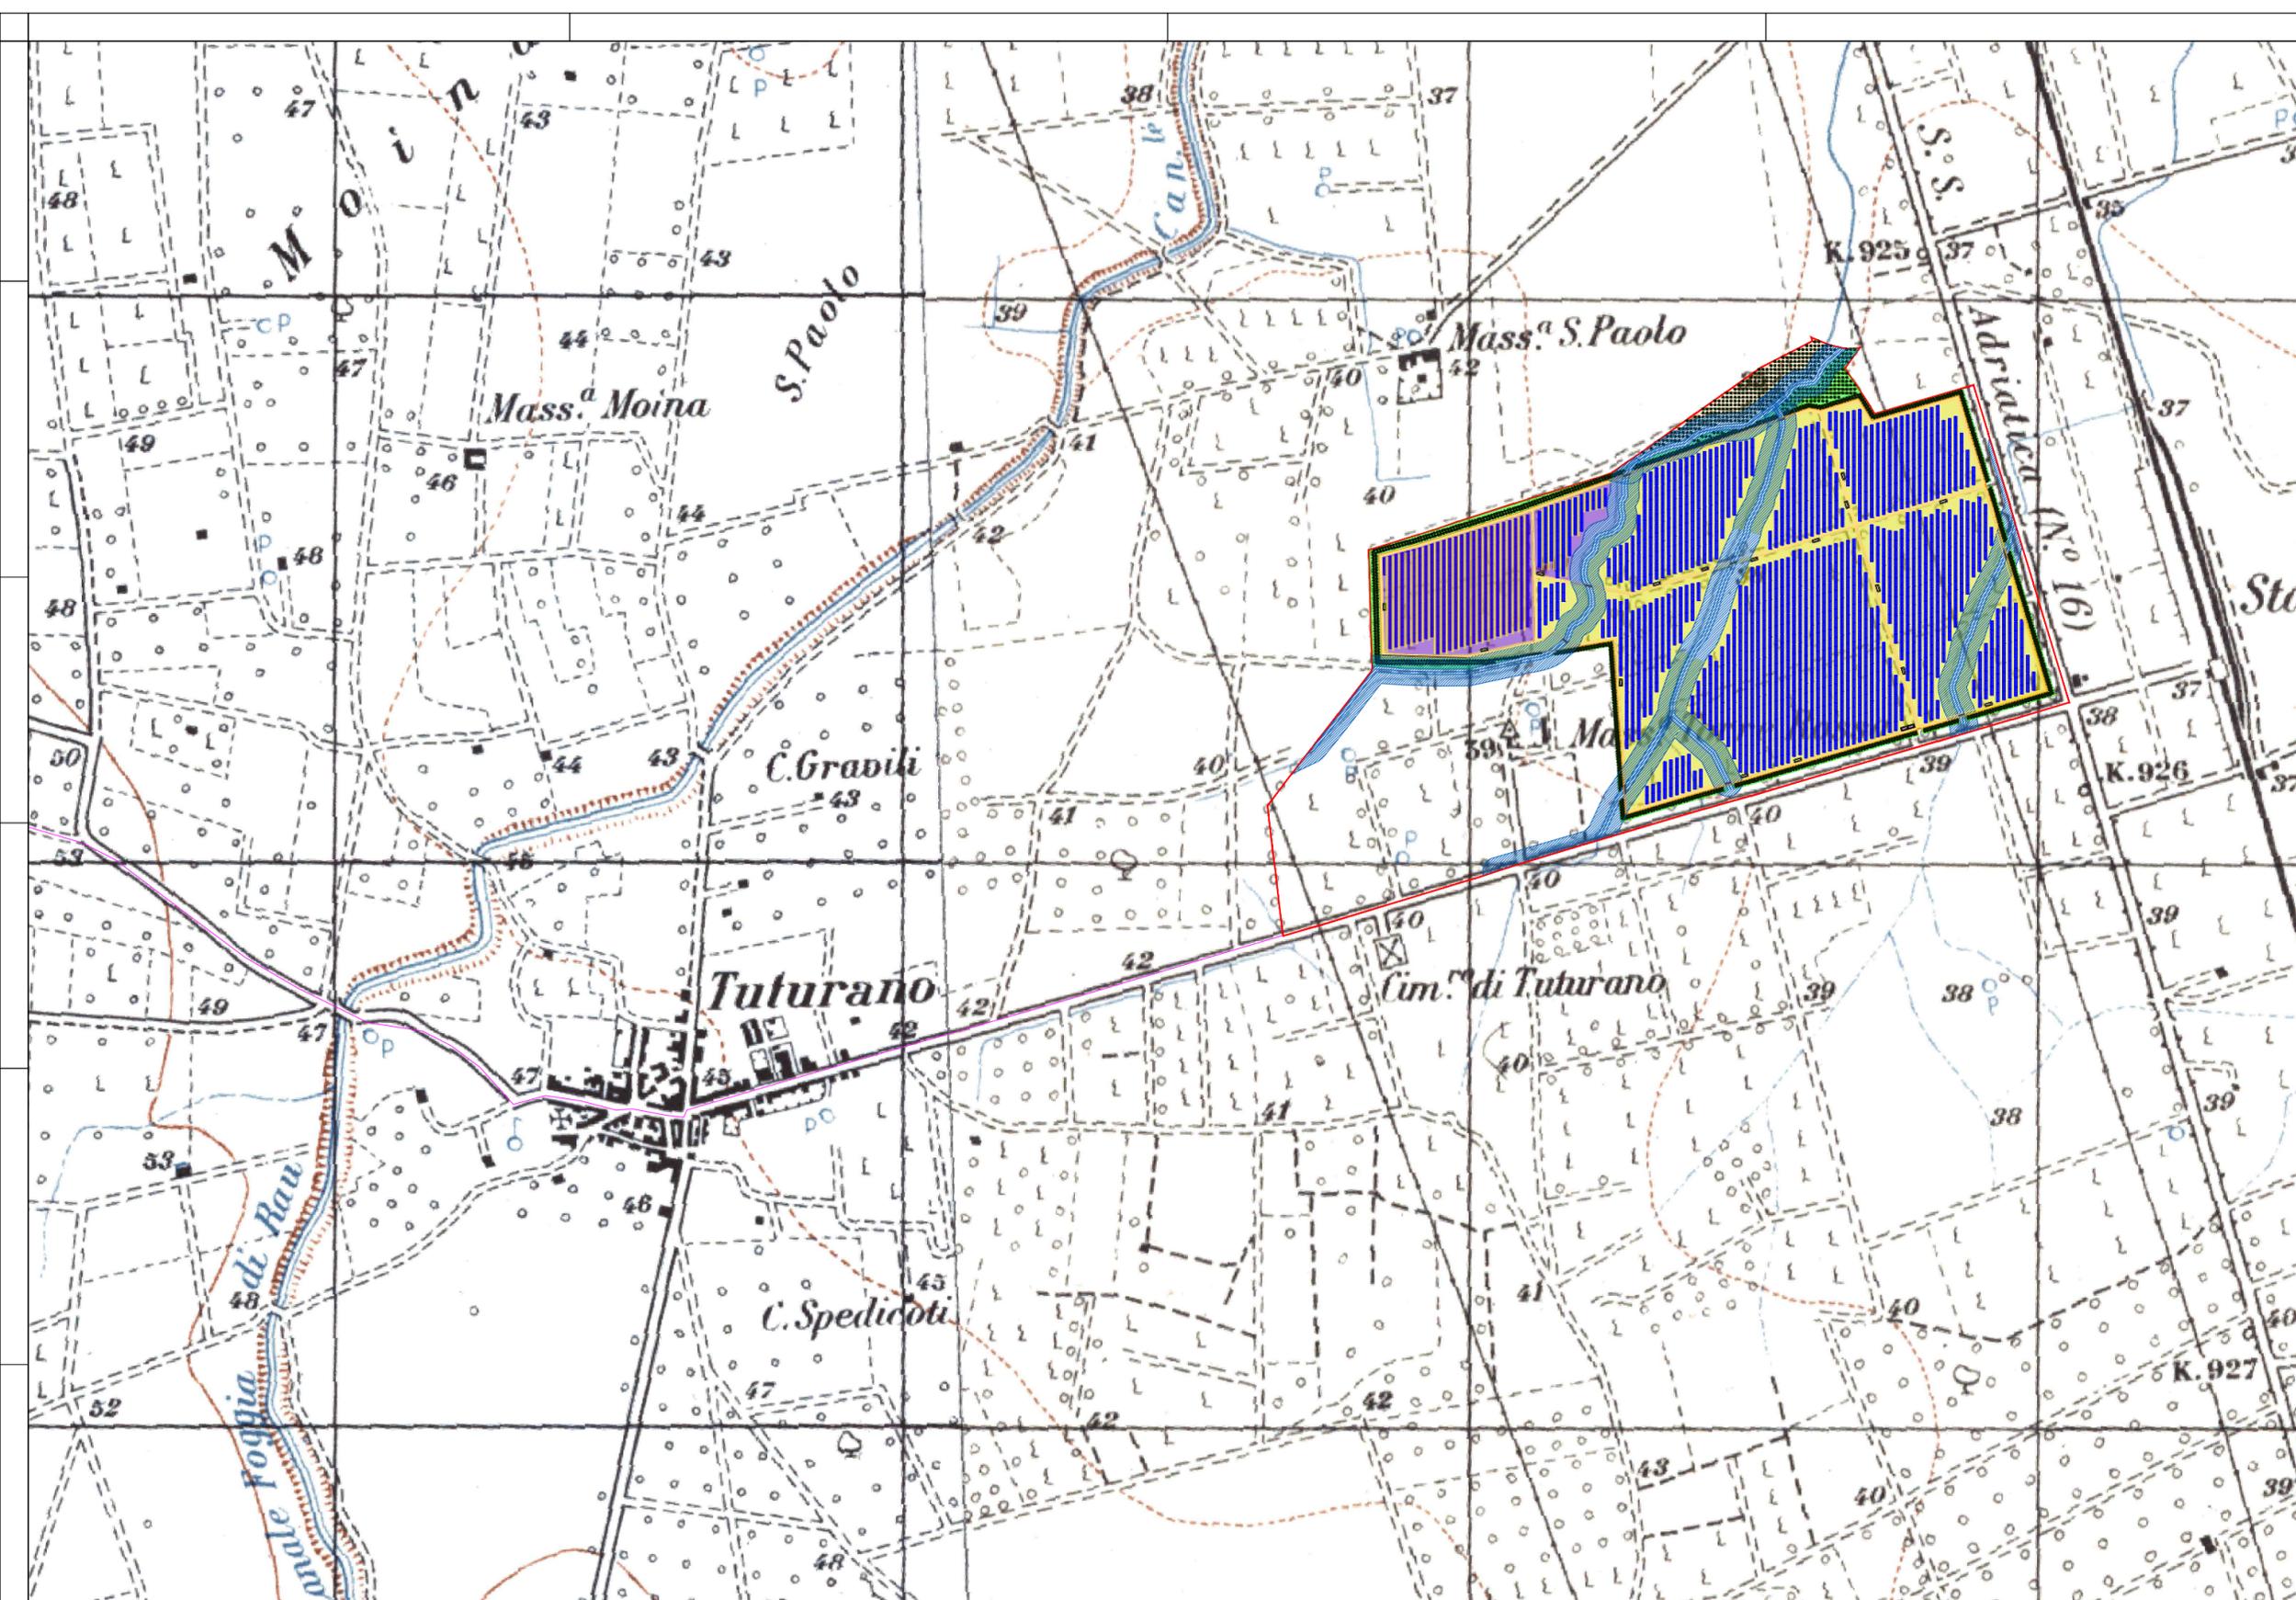




PROGETTO PER LA REALIZZAZIONE DI UN IMPIANTO
 AGRIVOLTAICO
 DENOMINATO "TORREROSSA"
 DI POTENZA DI GENERAZIONE PARI A 31,992 MW_p
 POSIZIONATO A TERRA, SITO NELLA FRAZIONE DI TUTURANO
 NEL COMUNE DI BRINDISI (BR)

LEGENDA:

- Area di progetto
- Cavidotto interrato
- Recinzione
- Accesso
- Viabilità di progetto
- Cabina di trasformazione
- Cabina di raccolta
- Tracker
- Impluvio e fascia di rispetto 25m
- Fascia di mitigazione
- Compensazione con piante aromatiche, medicinali o di condimento
- Prato stabile di leguminose
- Area di compensazione

Inquadramento territoriale

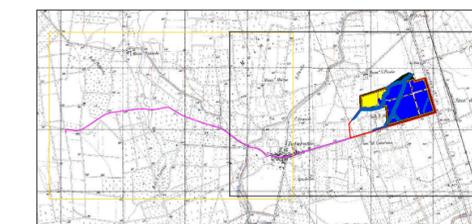

Codice elaborato	Data	Livello progettazione	Emesso	Verificato	Approvato	REV.
20_T09	LUG. 2023	DEFINITIVO				00

ELABORATO:

**INQUADRAMENTO TERRITORIALE
 IGM STATO DI PROGETTO**

SCALA 1:10.000

TAVOLA:2/2

Società Proponente:

Timbri e firme:

TORRE ROSSA SOCIETA' AGRICOLA A
 RESPONSABILITA' LIMITATA
 P.IVA E CF: 08508880724
 Strada Comunale Esterna 26 CAP 70022 Santa Teresa 13 (BA)
 Pec: torrerosaenergiar@pec.it

Progettazione:

Timbri e firme:



E-PRIMA
 E-PRIMA S.R.L.
 Via Manganelli 20/G
 95030 Nicolosi (CT)
 tel:095914116 - cell:3339533392
 email:info@e-prima.eu



ORIENTAMENTO



SCALA METRICA

