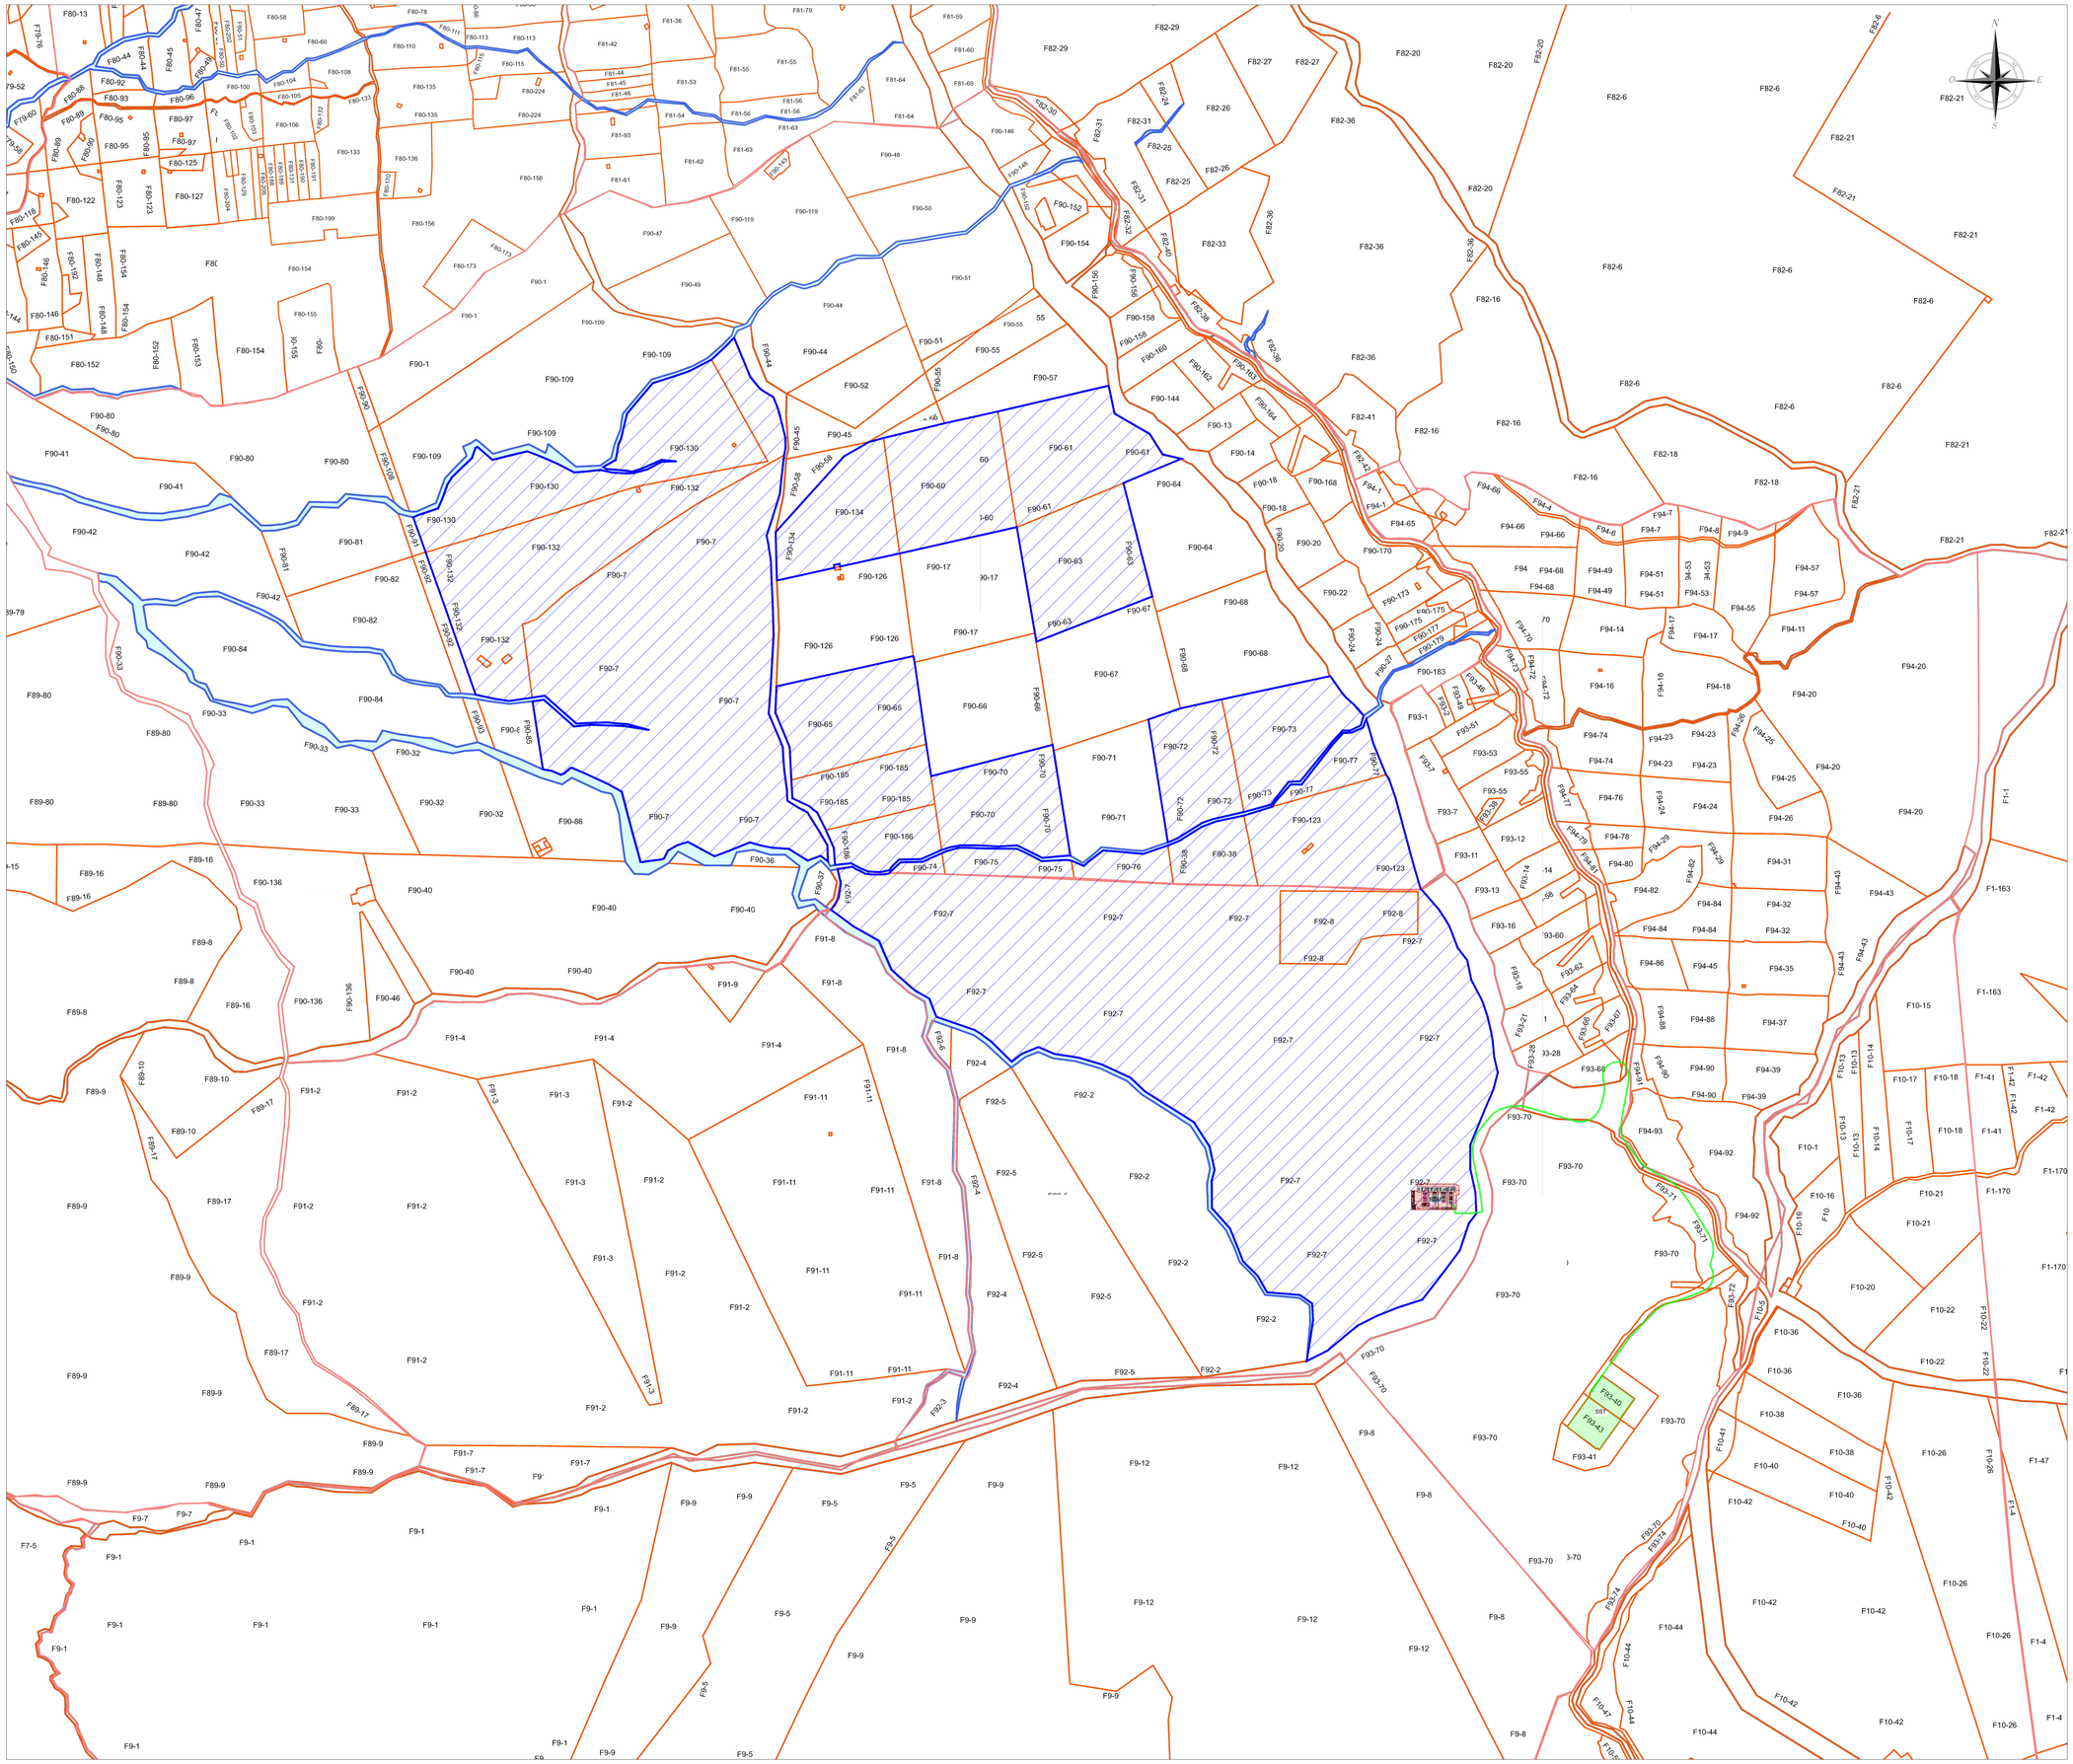

FOGLIO 90							
PARTICELLA	NOMINATIVO O DENOMINAZIONE	CODICE FISCALE	QUALITÀ	CLASSE	ha	are	ca
130 AA	BONGARRA MARIA RITA nata a PALERMO (PA) il 08/10/1973 BONGARRA MATILDE nata a PALERMO (PA) il 23/02/1975	BNGMRT73R48G273N BNGMLD75B63G273D	PASCOLO	2	6	13	57
130 AB			PASCOLO ARB	2	2	4	57
132 AA			PASCOLO	2	10	5	75
132 AB			PASCOLO ARB	2	0	10	32
7 AA			PASCOLO	2	17	89	30
7 AB			PASCOLO ARB	2	6	85	70
60 AA			PASCOLO	2	3	54	47
60 AB			PASCOLO ARB	2	1	25	63
61 AA			PASCOLO	2	0	5	86
61 AB			PASCOLO ARB	2	5	4	14
134			PASCOLO	2	3	76	3
63 AA			PASCOLO	2	2	54	62
63 AB			PASCOLO ARB	2	2	25	68
65 AA	CANNATA ANTONINO nato a PALERMO (PA) il 16/12/1963CANNATA ANTONINO nato a MISTRETTA (ME) il 25/06/1958	CNNNNN63S16G273Z CNNNNN58M25F251W	PASCOLO	2	2	24	90
65 AB			PASCOLO ARB	2	2	24	90
70			PASCOLO	2	3	97	10
75			PASCOLO	2	1	8	80
185			PASCOLO	2	2	55	85
186 AA			PASCOLO	2	0	87	66
186 AB			PASCOLO ARB	2	0	89	69
73	MANNO FILIPPO BENEDETTO DI nato a MISTRETTA (ME) il 31/01/1957	MNNFPP57A31F251J	PASCOLO	2	3	90	20
77			PASCOLO	2	1	19	0
72 AA			PASCOLO	2	3	25	39
72 AB			PASCOLO ARB	2	0	8	1
123			PASCOLO	2	5	16	77
38			PASCOLO	2	1	66	60
TOTALE					80	1057	1351
TOTALE ETTARI						50,71	

FOGLIO 92							
PARTICELLA	NOMINATIVO O DENOMINAZIONE	CODICE FISCALE	QUALITÀ	CLASSE	ha	are	ca
7 AA	SOCIETA' AGRICOLA NUOVA ENERGIA A RESPONSABILITA' LIMITATA con sede in TERMINI IMERESE (PA)	07004780826	SEMINATIVO	2	17	16	37
7 AB			PASCOLO	2	12	77	57
7 AC			PASCOLO ARB	2	25	47	18
8 AA			PASCOLO	2	1	15	31
8 AB			PASCOLO ARB	2	1	71	97
TOTALE					56	226	240
TOTALE ETTARI					58,28		

Legenda

- Area impianto FV Mistretta
- Area esistente sottostazione Terna
- Area nuova sottostazione Utente
- Cavidotto interrato AT 150 kV

REGIONE SICILIA
PROVINCIA MESSINA
COMUNE DI MISTRETTA

PROGETTO DEFINITIVO PER LA REALIZZAZIONE DI UN IMPIANTO AGROVOLTAICO AD INSEGUIMENTO POTENZA IMPIANTO 43,148 MWp DENOMINATO "MISTRETTA" NEL TERRITORIO COMUNALE DI MISTRETTA(ME) SU TERRENO D.4.4 A DESTINAZIONE SPERIMENTAZIONE AGROPASTORALE, COMPRENDENTE LE OPERE PER LA CONNESSIONE ALLA RETE ELETTRICA IN AT NEL COMUNE DI MISTRETTA (ME)

PROGETTO DEFINITIVO

INQUADRAMENTO GENERALE SU CATASTALE

Titolo elaborato

Committente

AS Management srl
Via Paolo Andreani n.6
20122 Milano
P.IVA **09591190822**

Progettazione

SOLARTING SRL — Ing. Antonio Nastri

SICILWIND — Geol. Michele Ognibene

Firme

Commessa	Cod. elaborato	Nome file	Scala	Formato	Foglio
P03/22	ENHUBEPD0006A0	P03/Mistretta/EPD/Inqu. gen. catastale	1:4.000	A0	001/001

Rev.	Data	Oggetto revisione	Redatto	Verificato	Approvato
0	03.05.2023	Emissione	EL	FB	AN

IL PRESENTE DOCUMENTO NON POTRA' ESSERE COPIATO, RIPRODOTTO O ALTRIMENTI PUBBLICATO, IN TUTTO O IN PARTE, SENZA IL CONSENSO SCRITTO. OGNI UTILIZZO NON AUTORIZZATO SARA' PERSEGUITO A NORMA DI LEGGE.
THIS DOCUMENT CAN NOT BE COPIED, REPRODUCED OR PUBLISHED, EITHER IN PART OR IN ITS ENTIRETY, WITHOUT THE WRITTEN PERMISSION. UNAUTHORIZED USE WILL BE PROSECUTED BY LAW.