
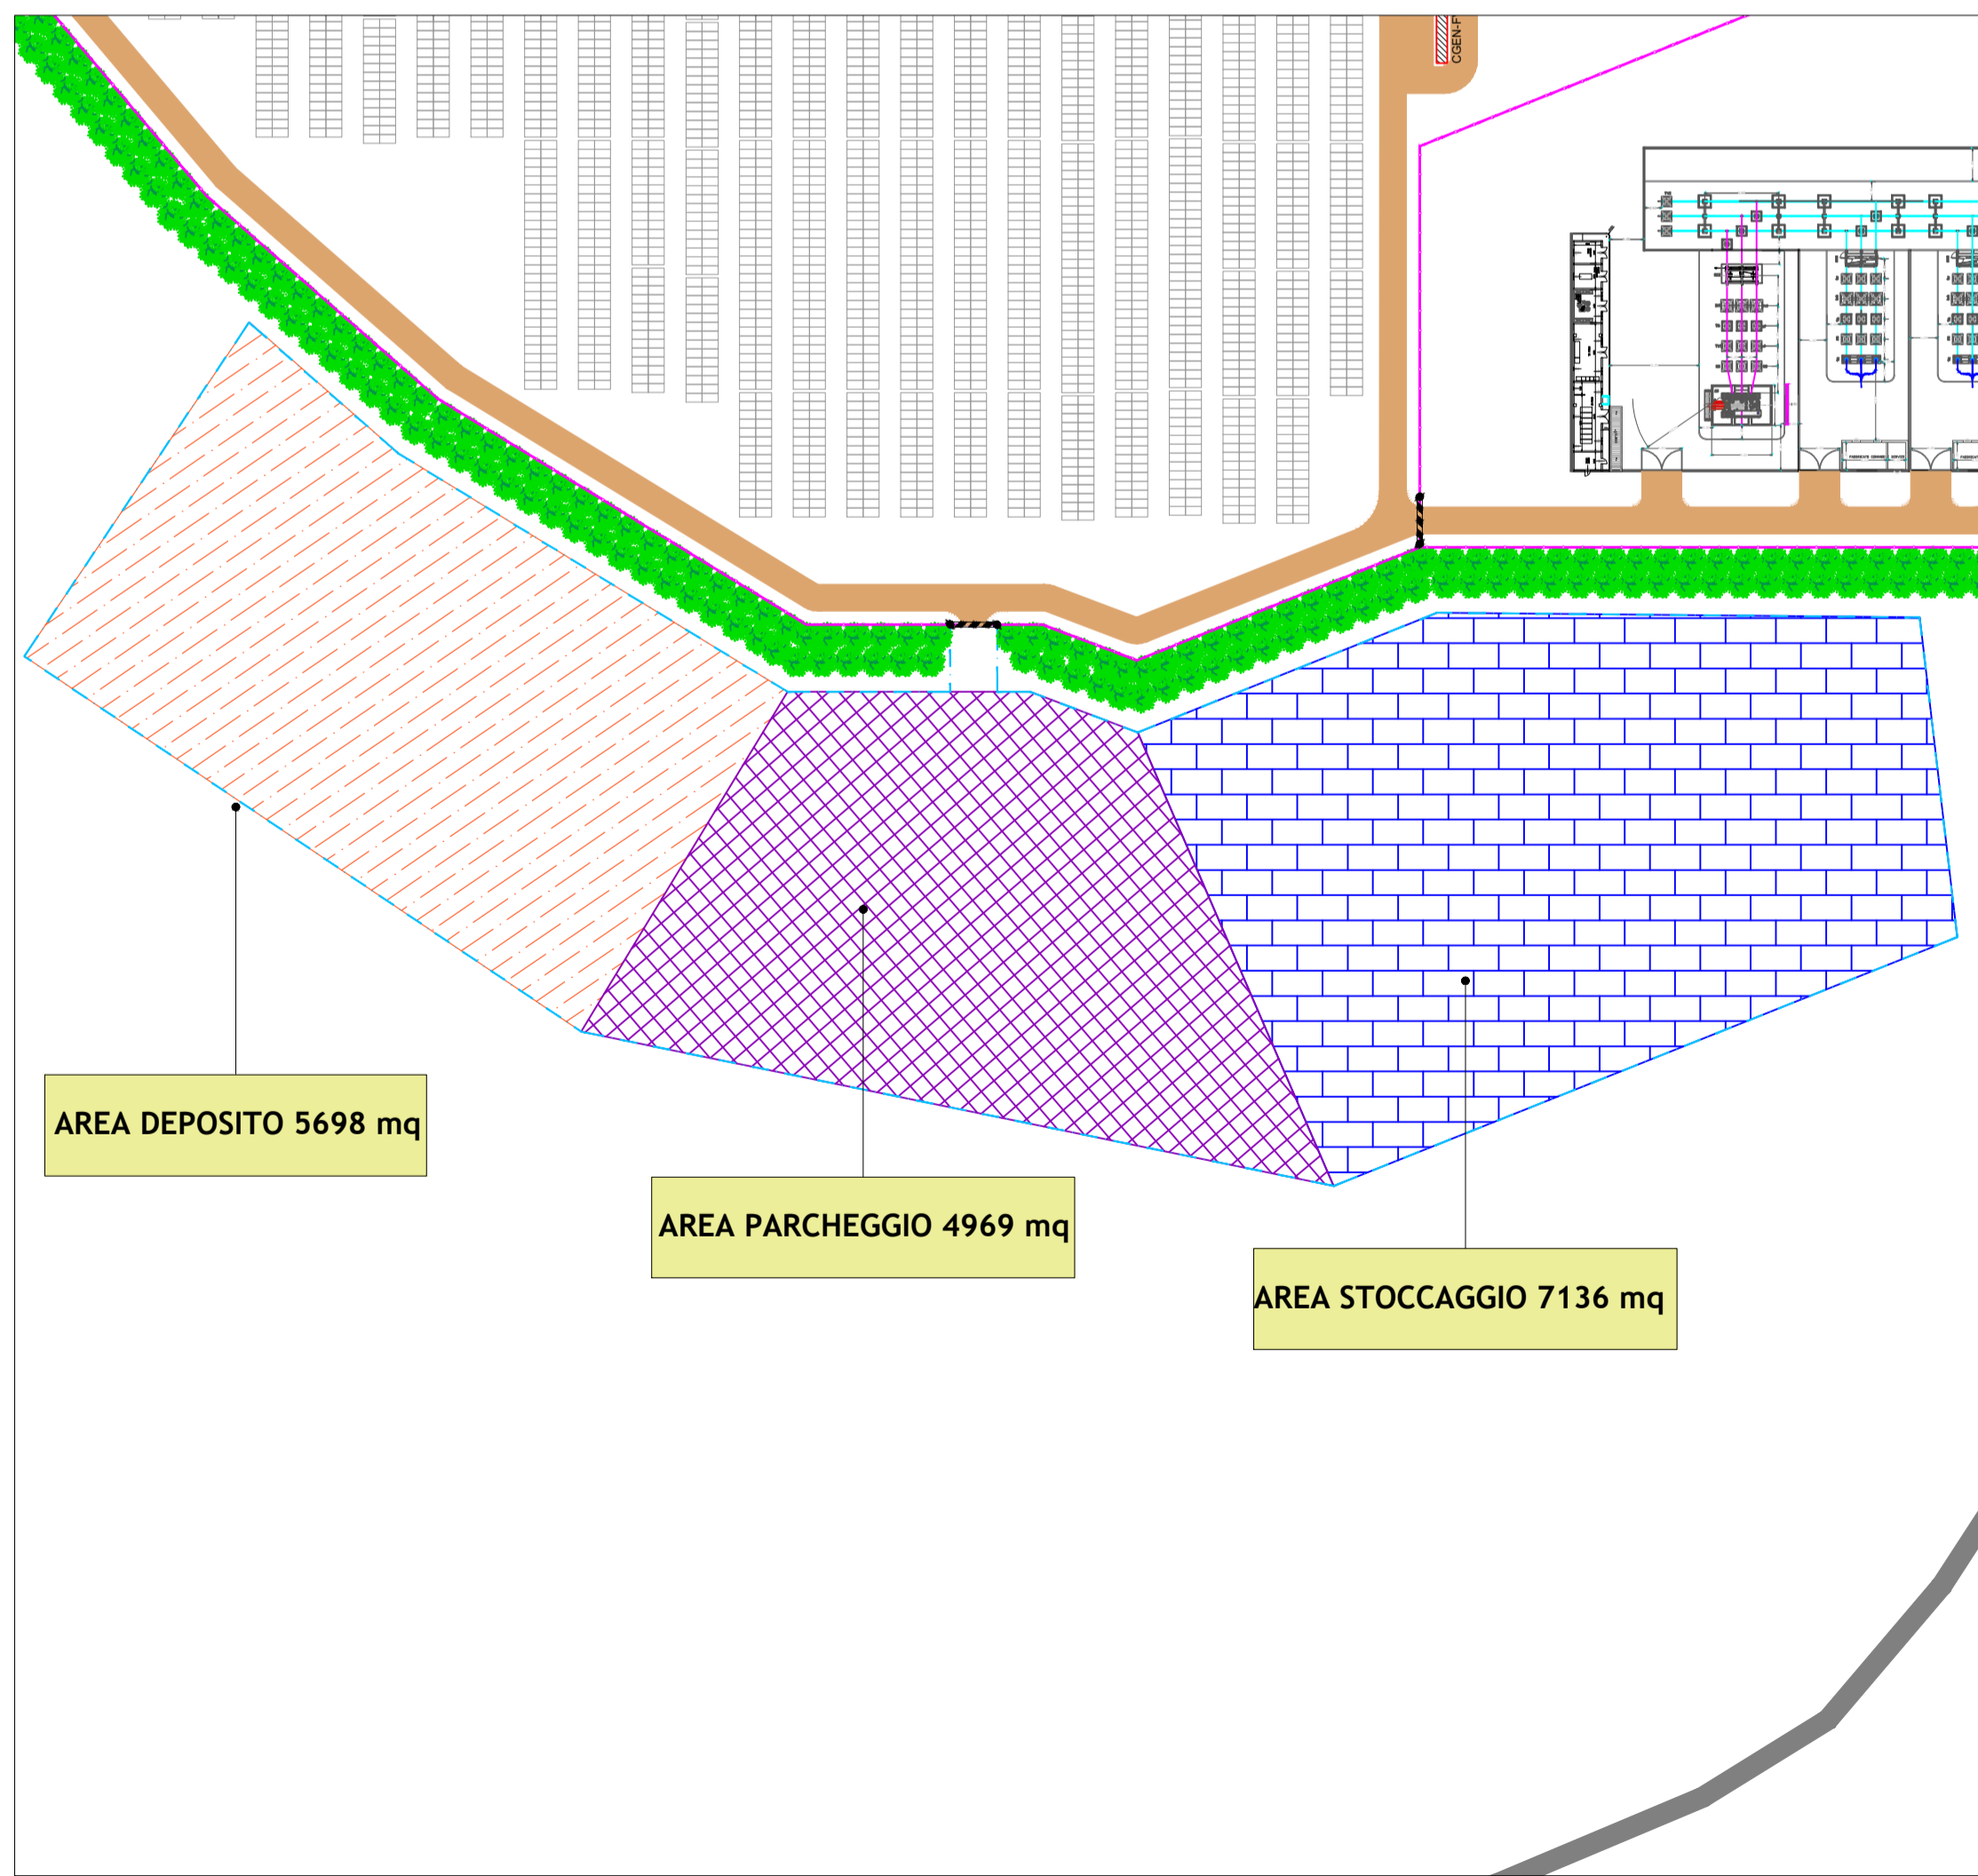


LEGENDA

	Tracker tipo 1 (28 moduli)		Rudere esistente e fascia di rispetto
	Tracker tipo 2 (28 moduli) bifacciali monocristallino di 670 W		Recinzione temporanea
	Vegetazione autoctona fascia 10 m		Cancello di ingresso a due ante
	Recinzione metallica perimetro impianto		Area deposito materiale
	Strada di servizio impianto larghezza 4 m		Area parcheggio
	Cabina MT generale impianto fotovoltaico		Area stoccaggio
	Cabine di sottoparco con traliccio (n-esima) - tipologia 1 (2200-3150 kW) - tipologia 2 (4000-5000-6000 kW)		Magazzino - Sala controllo
	Ufficio O&M e Security		Strada sterrata adibita a pascolo
	Strada esistente		

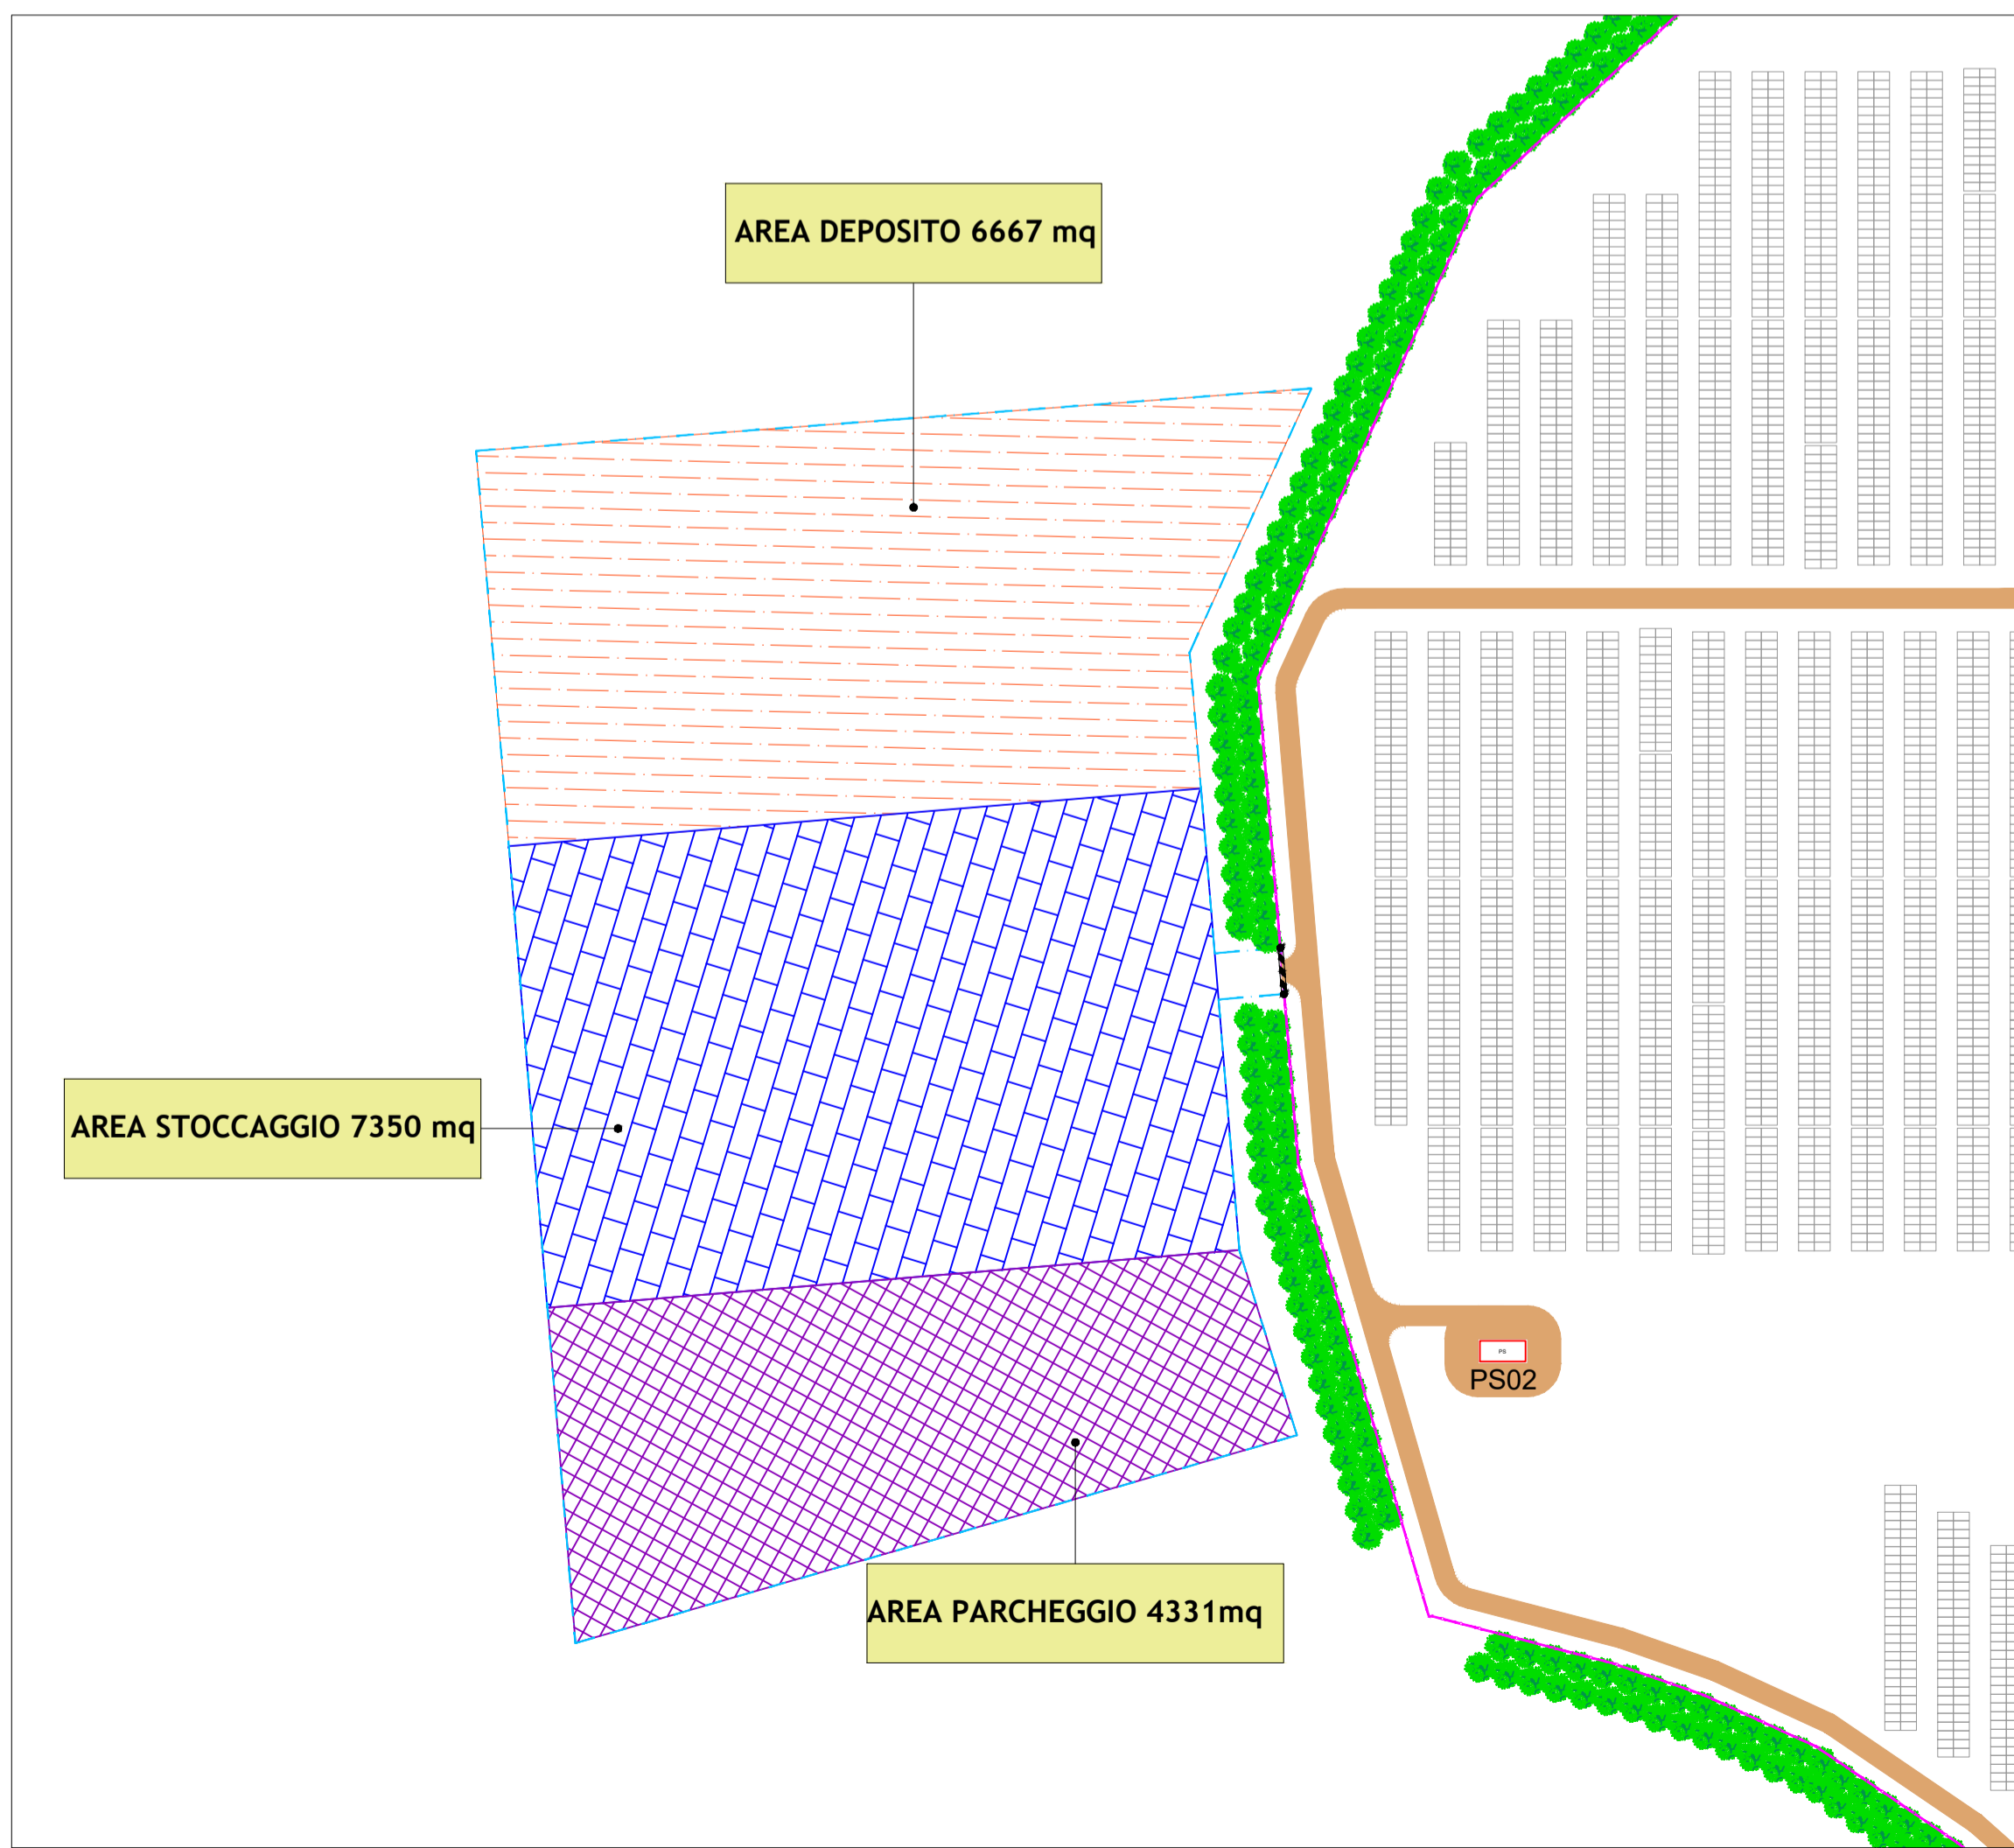

**REGIONE SICILIA**  
**PROVINCIA MESSINA**  
**COMUNE DI MISTRETTA**

**PROGETTO DEFINITIVO PER LA REALIZZAZIONE DI UN IMPIANTO AGROVOLTAICO AD INSEGUIMENTO POTENZA IMPIANTO 43,148 MWp DENOMINATO "MISTRETTA" NEL TERRITORIO COMUNALE DI MISTRETTA(ME) SU TERRENO D.4.4 A DESTINAZIONE SPERIMENTAZIONE AGROPASTORALE, COMPRENDE LE OPERE PER LA CONNESSIONE ALLA RETE ELETTRICA IN AT NEL COMUNE DI MISTRETTA (ME)**

**PROGETTO DEFINITIVO**

**LAYOUT IMPIANTO FV**  
**CANTIERIZZAZIONE AREE STOCCAGGIO - DEPOSITO - PARCHEGGIO**

Titolo elaborato

<p>Committente AS Management srl Via Paolo Andreani n.6 20122 Milano P.IVA 06937190822</p>	<p>Progettazione  Ing. Antonio Nastro  Geol. Michele Ognibene</p>
---	-----------------------------------------------------------------------------------

Firme

P03/22	ENHUBEPD0027A0	P03/Mistretta/EPD/Layout imp.cantieriz.	1:1000	A1	001/001
Commissa	Cod. elaborato	Nome file	Scala	Formato	Foglio
0	03.05.2023	Emissione	EL	FB	AN
Rev.	Data	Oggetto revisione	Redatto	Verificato	Approvato

IL PRESENTE DOCUMENTO NON POTRA' ESSERE COPIATO, RIPRODOTTO O ALTAMENTE PUBBLICATO, IN TUTTO O IN PARTE, SENZA IL CONSENSO SCRITTO. OGNI UTILIZZO NON AUTORIZZATO SARÀ PERSICUATO A NORMA DI LEGGE.  
THIS DOCUMENT CAN NOT BE COPIED, REPRODUCED OR PUBLISHED, EITHER IN PART OR IN ITS ENTIRETY, WITHOUT THE WRITTEN PERMISSION. UNAUTHORIZED USE WILL BE PROSECUTED BY LAW.