


Cabina generale

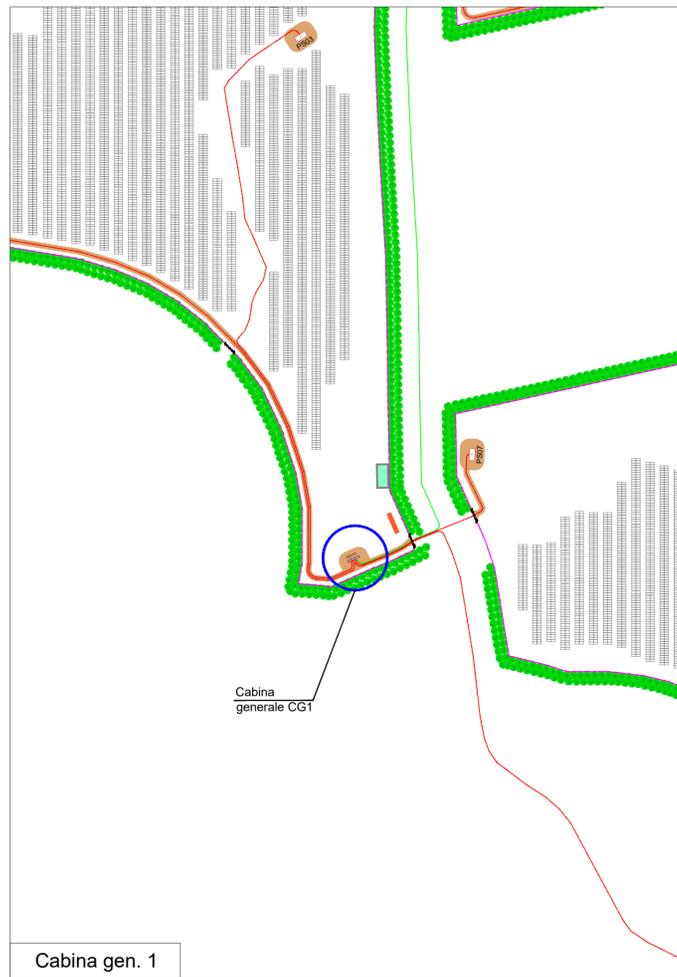


Cabina gen. 1



Cabina gen. 2

LEGENDA			
	Tracker tipo 1 (28 pannelli)		Cabina MT generale impianto fotovoltaico
	Tracker tipo 2 (56 moduli) bifacciali monocristallino da 670 W		Cabina di sottostazione con traliccio (n=esima) - spoglia 1 (2500-3150 kW) - spoglia 2 (4000-5000-6000 kW)
	Recinzione metallica perimetro impianto		Strada esistente
	Cancello di ingresso a due ante		Cavidotto interrato AT 150 kV
	Cavidotto interrato MT 20 kV		Vegetazione autoctona fascia 10 m
	Magazzino - Sala controllo		Ufficio O&M e Security
	Strada sterrata adibita a pascolo		

CABINA GENERALE - SCALA 1:75

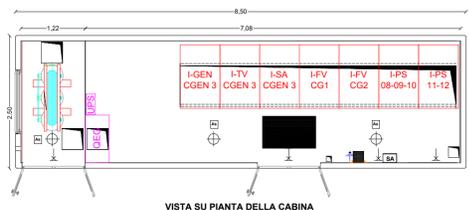

VISTA SU PIANTA DELLA CABINA




vasca prefabbricata




VISTA FRONTALE

CABINA GENERALE 1 - SCALA 1:75

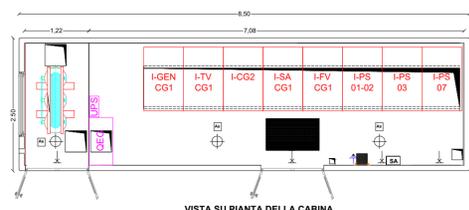

VISTA SU PIANTA DELLA CABINA

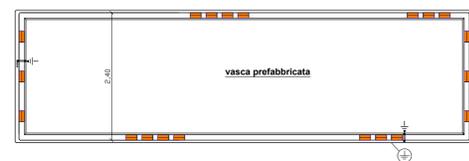


vasca prefabbricata



VISTA FRONTALE


CABINA GENERALE 2 - SCALA 1:75

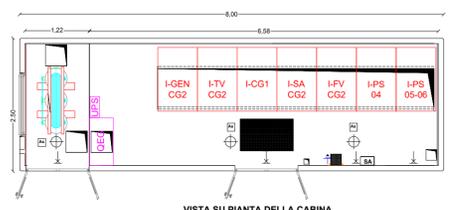

VISTA SU PIANTA DELLA CABINA



vasca prefabbricata

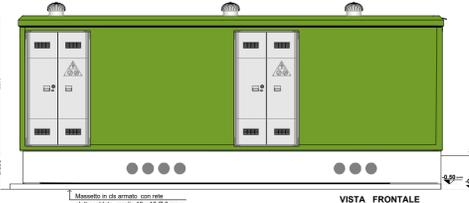

VISTA FRONTALE

REGIONE SICILIA  
PROVINCIA MESSINA  
COMUNE DI MISTRETTA



PROGETTO DEFINITIVO PER LA REALIZZAZIONE DI UN IMPIANTO AGROVOLTAICO AD INSEGUIMENTO POTENZA IMPIANTO 43,148 MWp DENOMINATO "MISTRETTA" NEL TERRITORIO COMUNALE DI MISTRETTA (ME) SU TERRENO D.4.4 A DESTINAZIONE SPERIMENTAZIONE AGROPASTORALE, COMPRENDE LE OPERE PER LA CONNESSIONE ALLA RETE ELETTRICA IN AT NEL COMUNE DI MISTRETTA (ME)

PROGETTO DEFINITIVO  
PARTICOLARI COSTRUTTIVI  
CABINA GENERALE RICEZIONE MT

Titolo elaborato

Committente  
AS Management srl  
Via Paolo Andreani n.6  
20122 Milano  
P.IVA 06937190822

Progettazione  
Ing. Antonio Nastri  
SOLANING SRL  
SICILWIND  
Geot. Michele Ognibene

Firme  
[Signature]

P03/22	ENHUBEPD0033A0	P03/Mistretta/EPD/Cabina gen. MT.	-	A1	001/001
Commissa	Cod. elaborato	Nome file	Scala	Formato	Foglio
0	03.05.2023	Emissione	EL	FB	AN
Rev.	Data	Oggetto revisione	Redatto	Verificato	Approvato