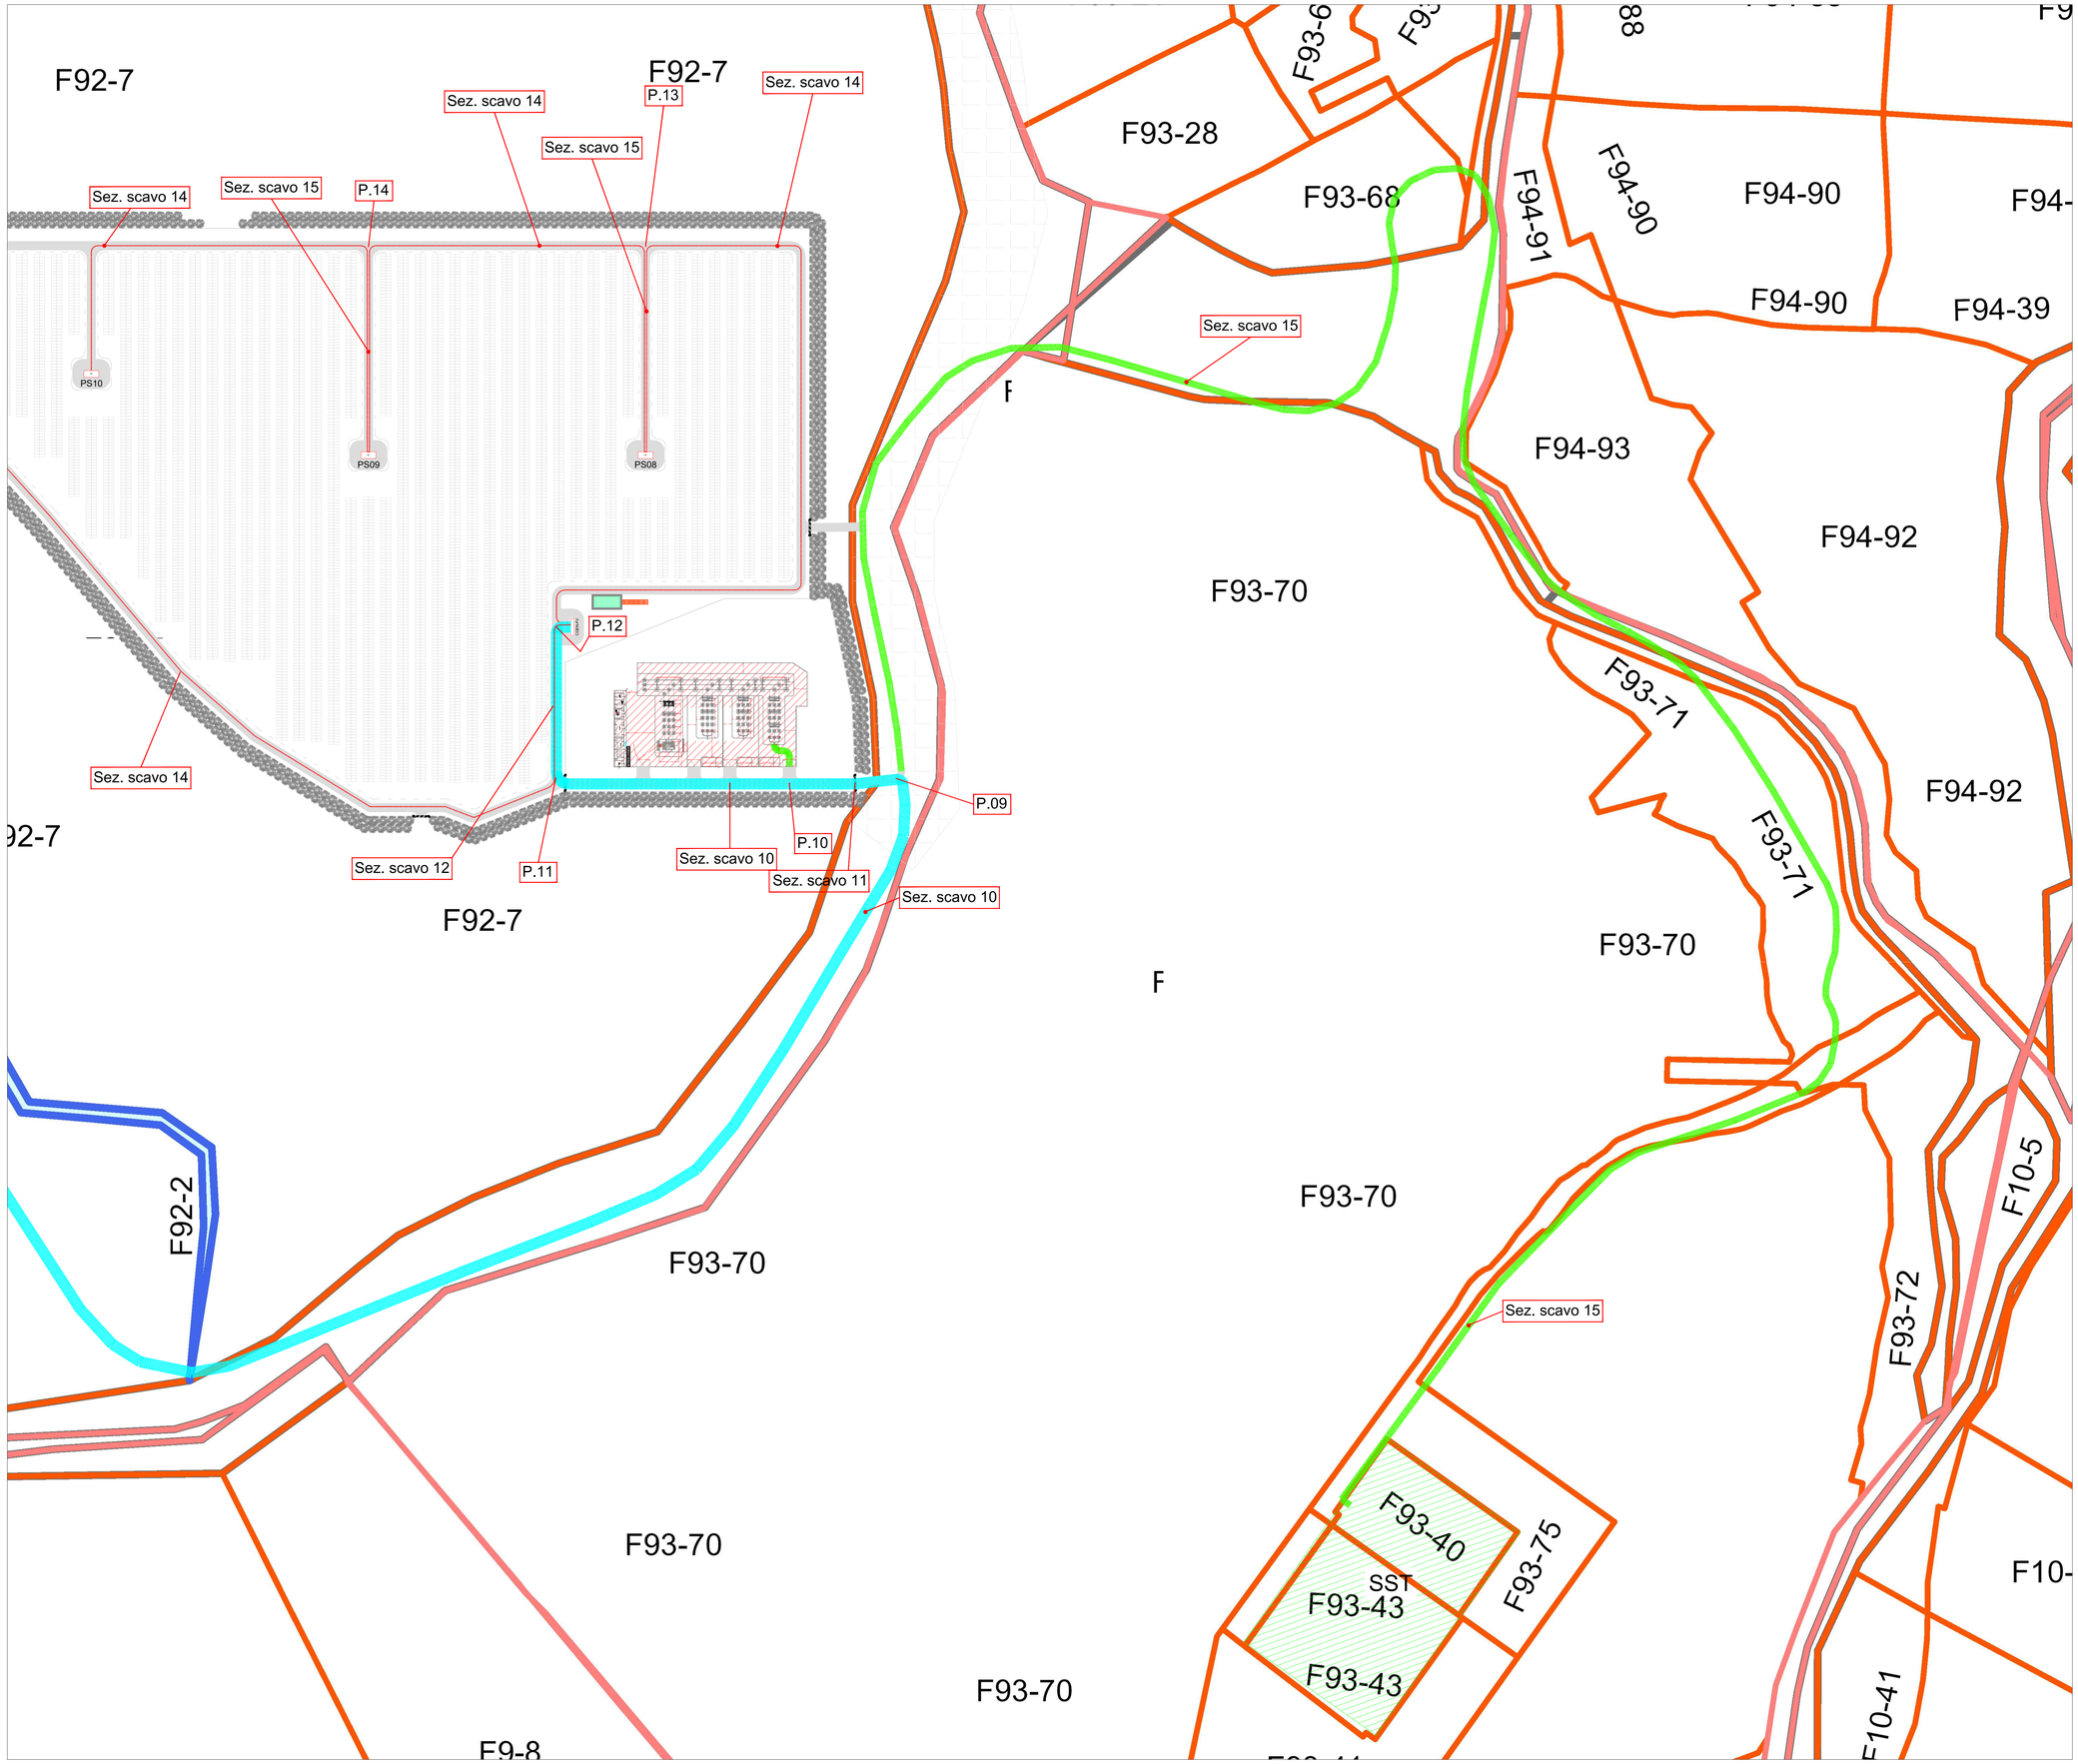

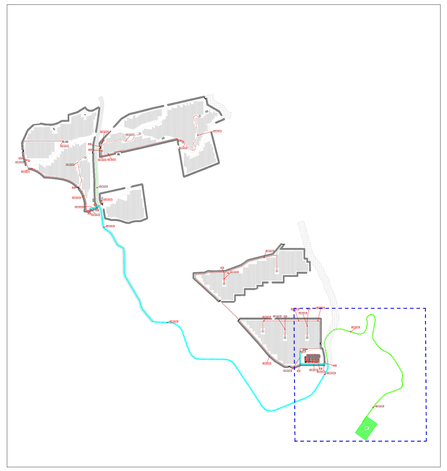

TABELLA CAVIDOTTI ESTERNI				
TRATTO	DESCRIZIONE	TIPO DI POSA	SEZIONE DI POSA	LUNG. (m)
P09-SST	Conduttura interrata attraverso la particella n. 7 del Fg. 92, particelle n. 7, 70, 68, 69, 15, 71, 76, 75, 70, 40 del Fg.93, del Comune di Mistretta	Linea in cavo AT 150 kV 3x(1x1600)mmq	Tipo 15	1332
TOTALE				1332

REGIONE SICILIA
PROVINCIA MESSINA
COMUNE DI MISTRETTA

PROGETTO DEFINITIVO PER LA REALIZZAZIONE DI UN IMPIANTO AGROVOLTAICO AD INSEGUIMENTO POTENZA IMPIANTO 43,148 MWp DENOMINATO "MISTRETTA" NEL TERRITORIO COMUNALE DI MISTRETTA(ME) SU TERRENO D.4.4 A DESTINAZIONE SPERIMENTAZIONE AGROPASTORALE, COMPRENDENTE LE OPERE PER LA CONNESSIONE ALLA RETE ELETTRICA IN AT NEL COMUNE DI MISTRETTA (ME)

PROGETTO DEFINITIVO

OPERE DI CONNESSIONE - PERCORSO ELETTRODOTTO AT SU CATASTALE

Titolo elaborato

Committente

AS Management srl
Via Paolo Andreani n.6
20122 Milano
P.IVA 04937190822

Progettazione

SOLARENG SRL — Ing. Antonio Nastri

SICILWIND — Geol. Michele Ognibene

Firme

P03/22	ENHUBEPD0044A0	P03/Mistretta/EPD/Opere di connessione-Percorso Elettrodotto AT su Catastale	1:1000	A0	001/001
Commessa	Cod. elaborato	Nome file	Scala	Formato	Foglio

Rev.	Data	Oggetto revisione	Redatto	Verificato	Approvato
0	03.05.2023	Emissione	AP	FB	AN

IL PRESENTE DOCUMENTO NON POTRA' ESSERE COPIATO, RIPRODOTTO O ALTRIMENTI PUBBLICATO, IN TUTTO O IN PARTE, SENZA IL CONSENSO SCRITTO. OGNI UTILIZZO NON AUTORIZZATO SARA' PERSEGUITO A NORMA DI LEGGE.
THIS DOCUMENT CAN NOT BE COPIED, REPRODUCED OR PUBLISHED, EITHER IN PART OR IN ITS ENTIRETY, WITHOUT THE WRITTEN PERMISSION. UNAUTHORIZED USE WILL BE PROSECUTE BY LAW.