SEZIONE N. : 717
QT. PROGETTO : 496.976
DIST.PROG. : 17900.02

SEZIONE N. : 717
QT. PROGETTO : 498.014
DIST.PROG. : 17900.00

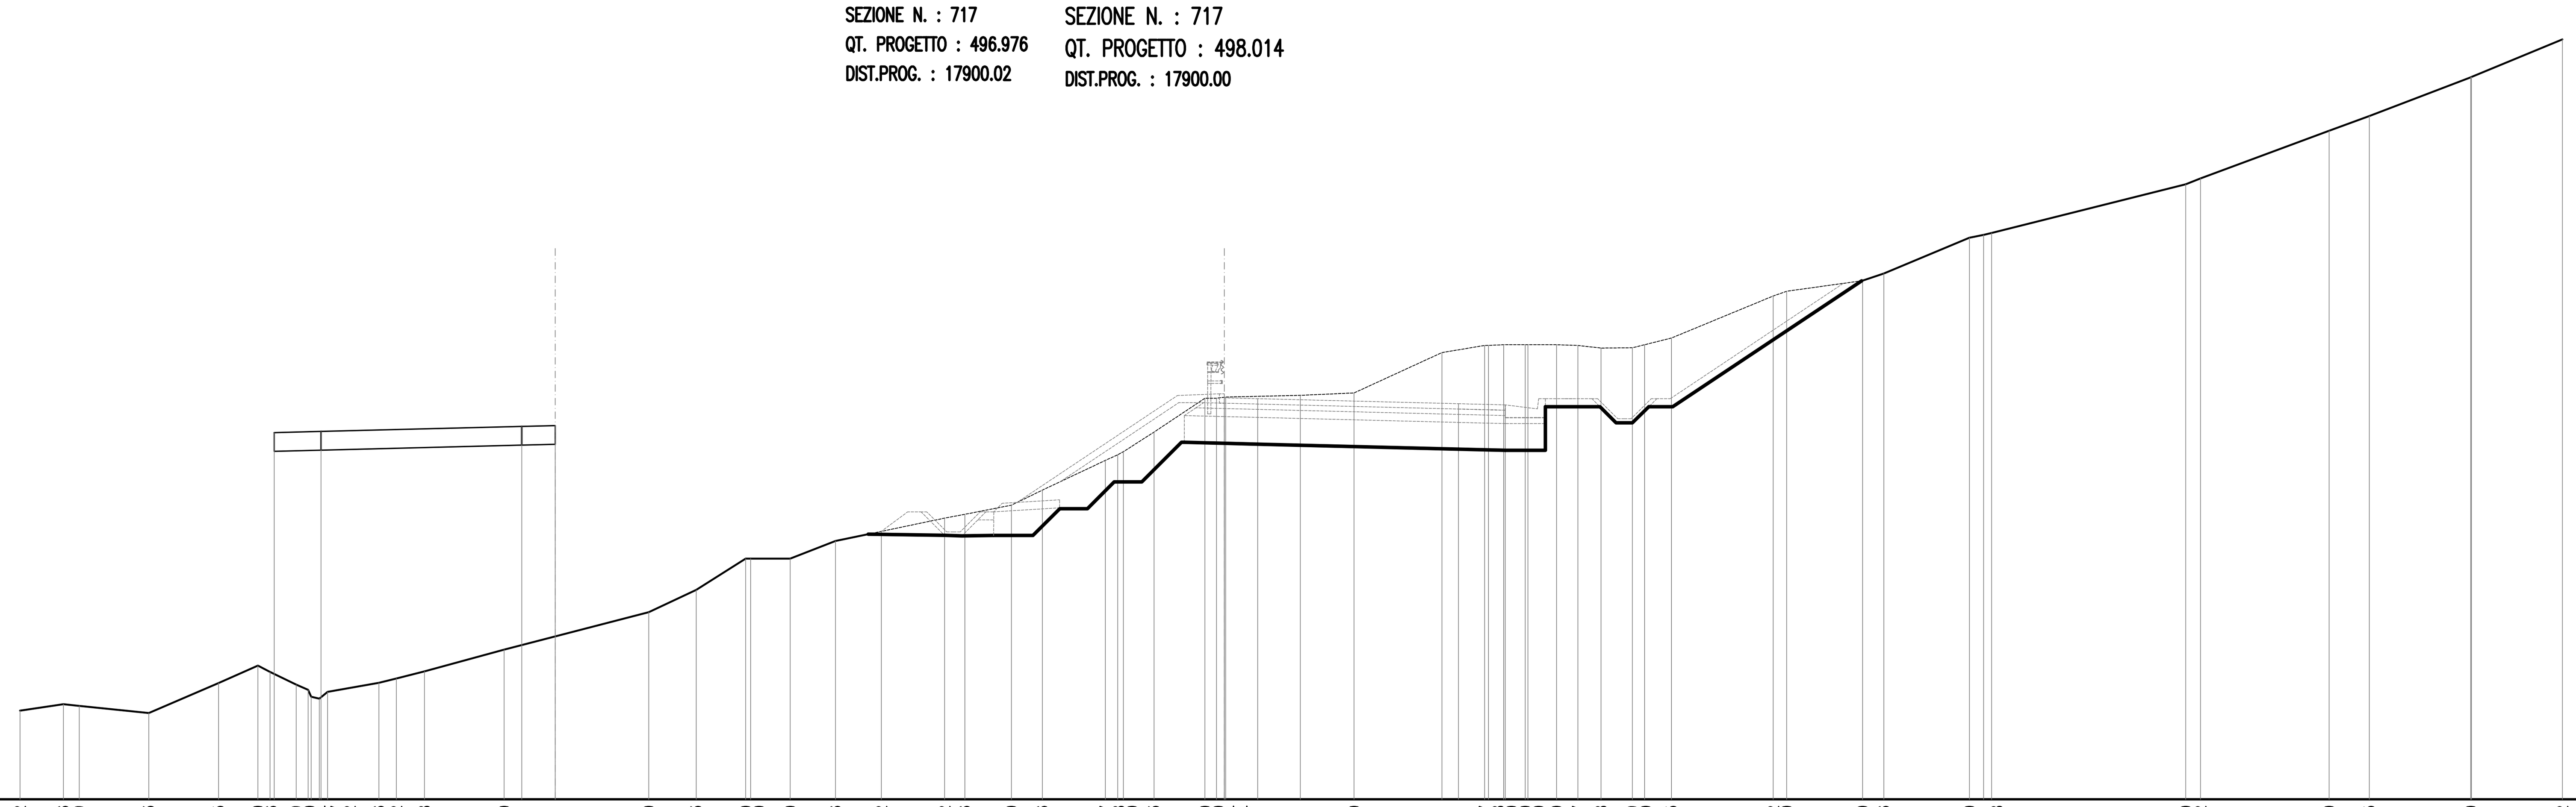

SCALA 1:200

QT.RIF. 483.000

QUOTE TERRENO	486.32 486.56 486.49 486.23 487.35 488.00 487.76 487.29 487.10 486.84 486.77 487.02 487.36 487.52 487.78 488.60 490.00 490.83 492.00 492.00 492.00 492.66 493.02 493.52 493.66 494.00 494.56 495.67 495.88 496.00 496.73 498.00 498.00 498.04 498.04 498.11 498.20 499.71 499.97 499.98 500.00 500.00 500.00 499.97 499.88 499.89 500.00 500.25 501.82 502.00 502.40 502.66 504.00 504.11 504.18 506.00 506.22 508.00 508.55 510.00 510.01 511.42
DIST.PARZIALI TERRENO	1.62 0.59 2.60 2.61 1.47 0.46 0.98 0.45 1.92 0.65 1.05 2.98 5.40 1.78 1.84 1.48 1.69 1.71 2.36 0.76 1.74 1.16 2.35 0.46 1.15 1.90 0.43 2.79 2.01 3.28 1.60 0.57 0.80 1.07 0.80 0.87 1.17 0.46 1.00 3.80 0.50 2.83 0.80 3.20 0.53 7.25 0.55 4.80 1.50 3.79 3.40
QUOTE PROGETTO	496.714 496.757 496.945 496.976 498.014 497.982 497.795 497.751
DIST.PARZIALI PROGETTO	1.75 7.50 1.25 25.00 1.25 7.50 1.75

SEZIONE N. : 717A
QT. PROGETTO : 496.767
DIST.PROG. : 17920.02

SEZIONE N. : 717A
QT. PROGETTO : 497.912
DIST.PROG. : 17920.00

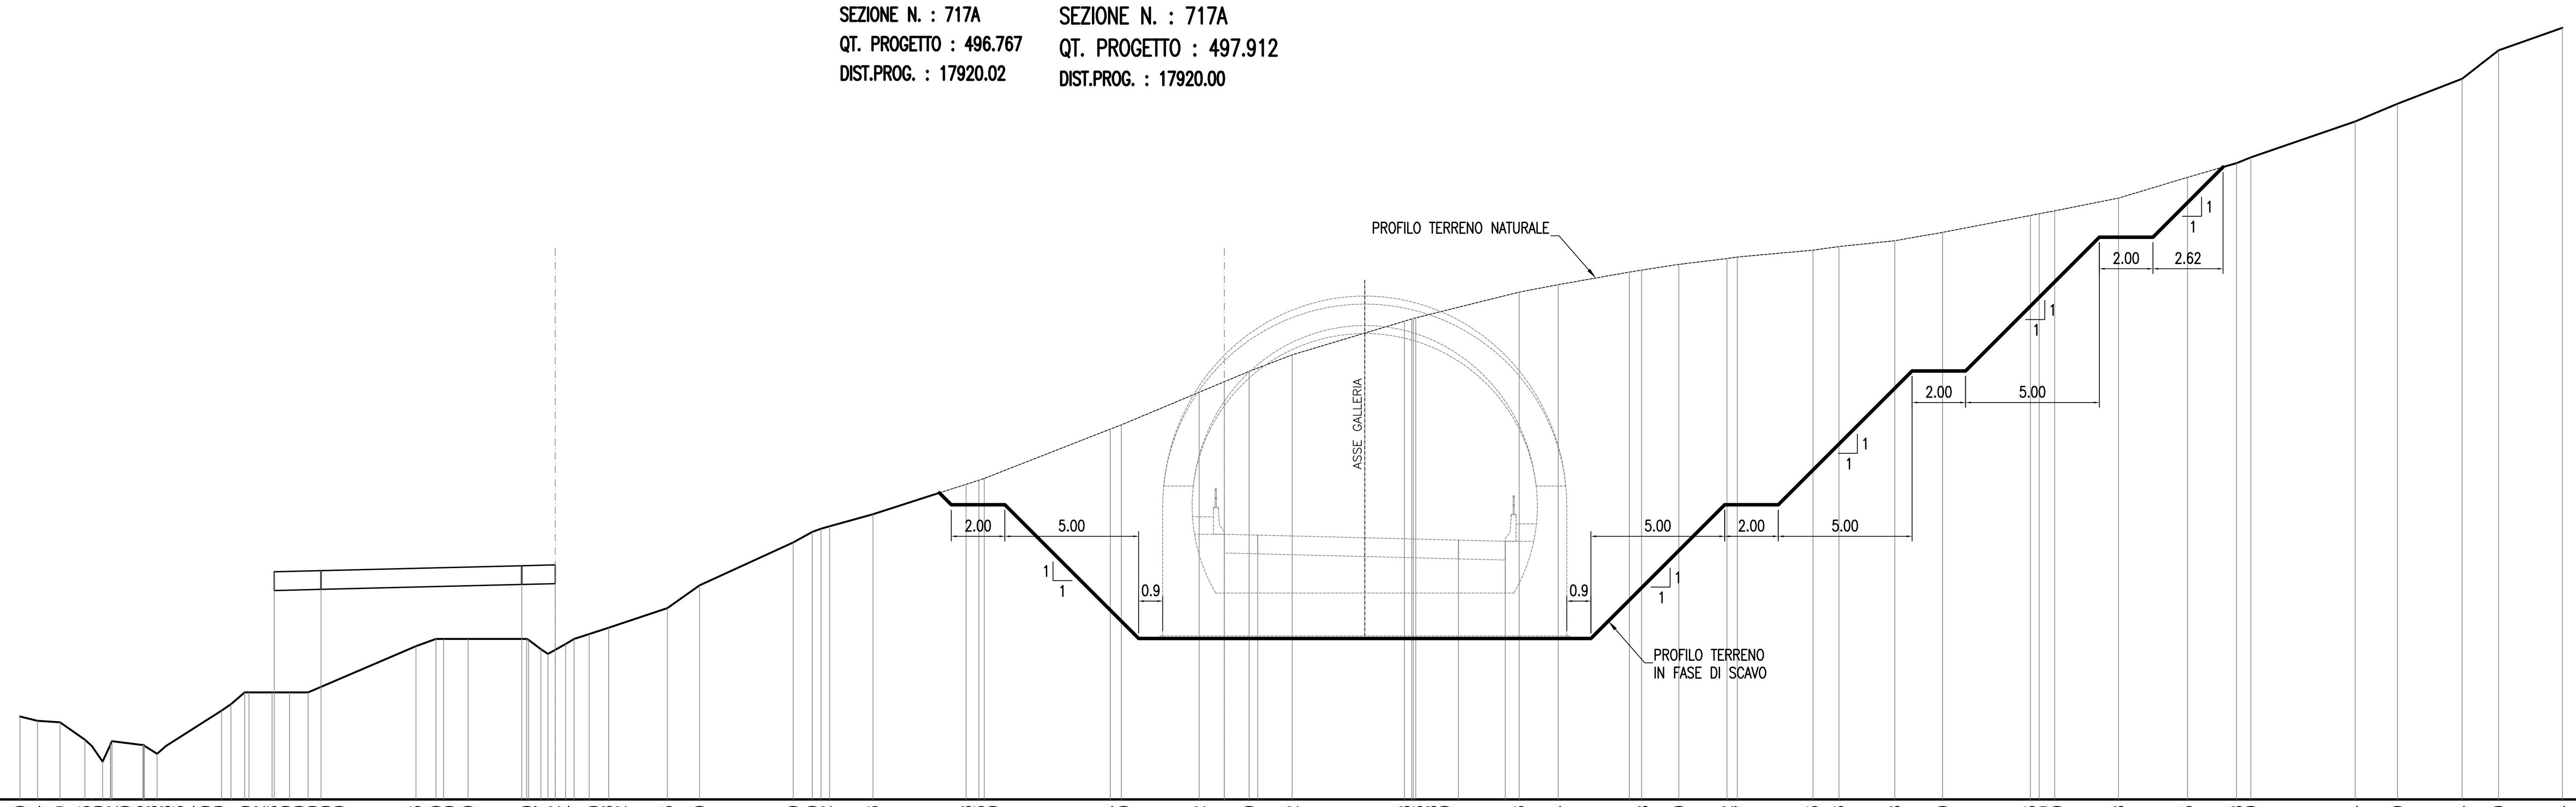

SCALA 1:200

QT.RIF. 488.000

QUOTE TERRENO	491.10 490.94 490.89 490.23 490.00 489.42 490.00 490.05 490.08 490.18 490.03 490.04 490.00 490.00 489.71 490.00 491.32 491.56 492.00 492.00 492.00 492.00 493.73 494.00 494.00 494.00 494.00 493.97 493.62 493.44 493.81 494.00 494.18 494.42 495.15 496.00 497.60 498.00 498.12 498.21 498.66 499.78 499.93 500.00 501.84 502.00 503.22 503.61 504.00 504.62 505.88 505.96 505.98 506.00 506.96 507.24 507.71 507.78 508.00 508.22 508.27 508.53 508.66 508.88 509.20 509.83 509.89 510.00 510.48 511.25 511.78 512.00 513.34 514.00 514.94 516.00 516.84
DIST.PARZIALI TERRENO	0.66 0.84 0.93 0.40 1.16 0.47 0.33 2.07 0.35 0.51 0.87 0.65 0.70 4.03 0.74 0.91 2.19 0.46 0.66 0.56 0.73 2.19 1.20 3.50 0.71 0.32 0.35 1.62 3.48 0.48 4.71 0.41 2.91 0.94 0.93 1.61 4.20 3.86 1.46 2.65 0.46 1.40 1.80 0.38 2.83 0.97 2.08 1.79 3.28 0.33 0.58 2.38 2.57 1.84 0.53 3.90 1.58 2.42 1.36 2.38
QUOTE PROGETTO	496.509 496.552 496.736 496.767 497.912 497.880 497.693 497.649
DIST.PARZIALI PROGETTO	1.75 7.50 1.25 25.00 1.25 7.50 1.75

SEZIONE N. : 718
QT. PROGETTO : 496.711
DIST.PROG. : 17925.02

SEZIONE N. : 718
QT. PROGETTO : 497.880
DIST.PROG. : 17925.00

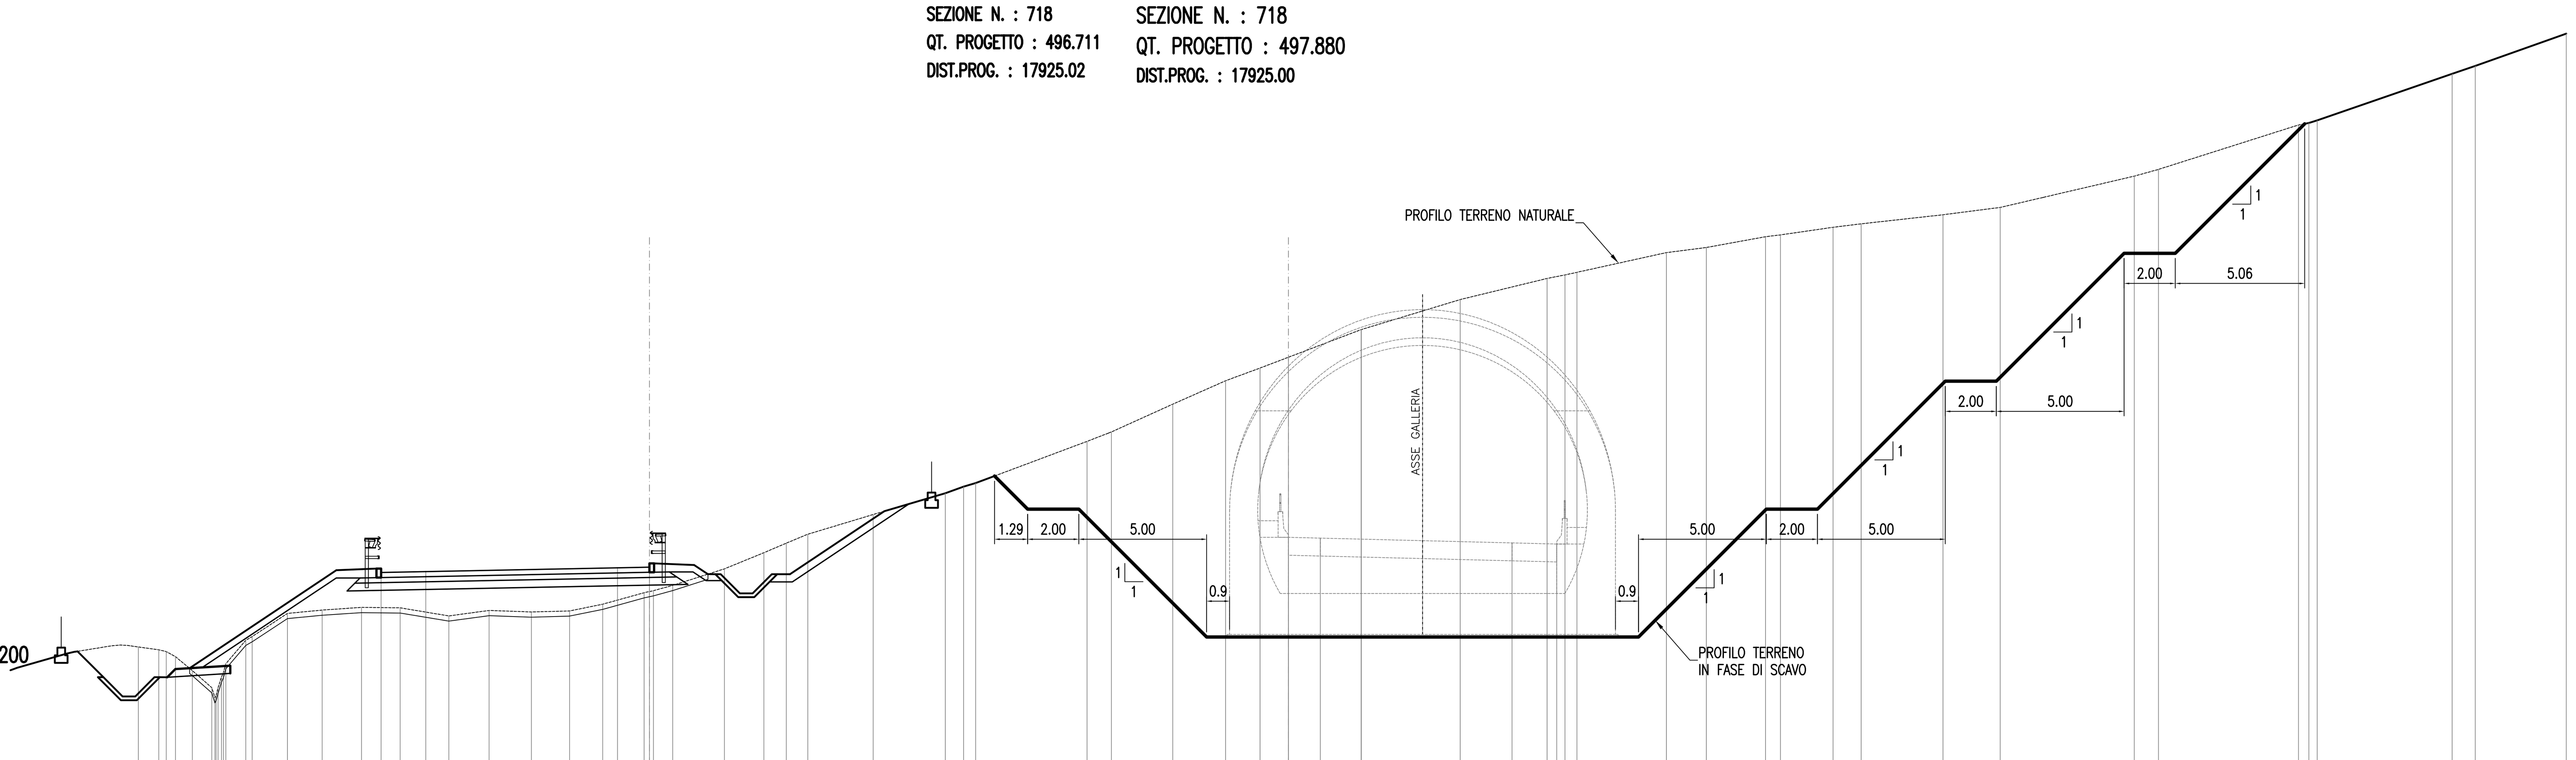

SCALA 1:200

QT.RIF. 489.000

QUOTE TERRENO	493.59 493.48 493.41 493.22 492.67 492.00 491.61 491.70 492.00 492.42 492.60 492.94 493.86 494.00 494.90 495.04 495.14 495.12 494.81 495.02 494.96 495.00 495.27 495.71 495.79 496.00 496.65 497.28 497.65 498.00 498.77 499.60 499.86 500.00 501.63 502.00 503.08 504.00 504.50 504.92 506.00 506.00 507.17 508.00 508.14 508.24 509.01 509.21 509.63 509.70 510.00 510.14 510.49 510.78 512.00 512.26 514.00 514.08 514.18 516.00 516.31 517.57
DIST.PARZIALI TERRENO	0.80 0.36 0.66 0.76 0.78 1.38 1.36 1.54 1.51 1.90 1.58 1.65 1.49 1.30 1.62 0.36 0.75 2.02 1.55 0.88 0.84 2.56 2.82 0.72 0.47 4.36 0.95 2.40 2.07 1.35 1.11 2.85 3.87 3.40 0.70 0.47 3.50 1.56 2.32 0.59 2.06 1.10 3.20 2.24 5.25 0.95 5.48 0.41 0.33 5.28 0.91 3.56
QUOTE PROGETTO	496.506 496.540 496.687 496.711 497.880 497.849 497.661 497.617
DIST.PARZIALI PROGETTO	1.75 7.50 1.25 25.00 1.25 7.50 1.75

ANAS S.p.A.
Direzione Centrale Programmazione Progettazione

CORRIDOIO PLURIMODALE TIRRENICO–NORD EUROPA
ITINERARIO AGRIGENTO –CALTANISSETTA–A19
S.S. N° 640 "DI PORTO EMPEDOCLE"
AMMODERNAMENTO E ADEGUAMENTO ALLA CAT. B DEL D.M. 5.11.2001
Dal km 44+000 allo svincolo con l'A19

PROGETTO DEFINITIVO

GRUPPO DI PROGETTAZIONE

ATI:
TECHNITAL s.p.a. (mandataria)
S.I.S. Studio di Ingegneria Stradale s.r.l.
DELTA Ingegneria s.r.l.
INFRATEC s.r.l Consulting Engineering
PROGIN s.p.a.

I RESPONSABILI DI PROGETTO
Dott. Ing. M. Raccosta — *Ordine Ing. Verona n° A1665*
Prof. Ing. A. Bevilacqua — *Ordine Ing. Palermo n° 4058*
Dott. Ing. M. Carlino — *Ordine Ing. Agrigento n° A628*
Dott. Ing. N. Troccoli — *Ordine Ing. Potenza n° 836*
Dott. Ing. S. Esposito — *Ordine Ing. Roma n° 20837*

IL GEOLOGO

INTEGRAZIONE PRESTAZIONI SPECIALISTICHE
Dott. Ing. M. Raccosta

VISTO: IL RESPONSABILE DEL PROCEDIMENTO
Dott. Ing. Massimiliano Fidenzi

VISTO: IL RESPONSABILE DEL SERVIZIO PROGETTAZIONE
Dott. Ing. Antonio Valente

DATA

PROTOCOLLO

GALLERIE ARTIFICIALI
GALLERIA SAN FILIPPO: PROGR. 17+920.00

SEZIONI TRASVERSALI
IN FASE DI SCAVO (TAV. 1di4)

CODICE PROGETTO	NOME FILE	REVISIONE	FOGLIO	SCALA:
L0407B D 0501	L0407B_D_0501_T01_GA04_STR_SE01_A.DWG CODICE ELAB. T01 GA04 STR SE01	A	01 DI 04	1:200

REV.	DESCRIZIONE	DATA	VERIFICATO RESP. TECNICO	CONTROLLATO RESP. D'ITINERARIO	APPROVATO RESP. DI SETTORE
D					
C					
B					
A	EMISSIONE	Ottobre 2006	P. Polani	F. Arciuli	C. Marro