


Id. Bene	Classe	Descrizione Classe	Tipo	Località	Comune	Provincia	Distanza in m
2105	D5	Abbeveratoi, cisterne, fontane, etc.	abbeveratoio	Colle del Contrasto	Mistretta	ME	26
2174	D5	Abbeveratoi, cisterne, fontane, etc.	abbeveratoio	Colle del Contrasto	Cerami	EN	1.035
2122	D5	Abbeveratoi, cisterne, fontane, etc.	abbeveratoio	Colle del Contrasto	Mistretta	ME	1.182
2109	D5	Abbeveratoi, cisterne, fontane, etc.	abbeveratoio	Colle del Contrasto	Mistretta	ME	3.004
1966	D5	Abbeveratoi, cisterne, fontane, etc.	abbeveratoio	Colle del Contrasto	Mistretta	ME	4.111
2199	D5	Abbeveratoi, cisterne, fontane, etc.	abbeveratoio	Castel di Lucio	Mistretta	ME	4.345
1923	D5	Abbeveratoi, cisterne, fontane, etc.	abbeveratoio	Colle del Contrasto	Mistretta	ME	4.400
1898	D5	Abbeveratoi, cisterne, fontane, etc.	abbeveratoio	Colle del Contrasto	Mistretta	ME	4.573
2154	D5	Abbeveratoi, cisterne, fontane, etc.	abbeveratoio	Castel di Lucio	Mistretta	ME	4.599
2361	D1	Bagli, casali, cortili, fattorie, masserie	masseria	Sperlinga	Cerami	EN	4.636
1866	D5	Abbeveratoi, cisterne, fontane, etc.	abbeveratoio	Colle del Contrasto	Mistretta	ME	5.098
2453	D5	Abbeveratoi, cisterne, fontane, etc.	abbeveratoio	Sperlinga	Nicosia	EN	5.138
2129	D5	Abbeveratoi, cisterne, fontane, etc.	abbeveratoio	Colle del Contrasto	Capizzi	ME	5.212
1926	D5	Abbeveratoi, cisterne, fontane, etc.	abbeveratoio	Colle del Contrasto	Mistretta	ME	5.375
1857	D4	Mulini	mulino	Colle del Contrasto	Mistretta	ME	5.400
2470	D5	Abbeveratoi, cisterne, fontane, etc.	abbeveratoio	Sperlinga	Nicosia	EN	5.421
2460	D5	Abbeveratoi, cisterne, fontane, etc.	abbeveratoio	Sperlinga	Cerami	EN	5.439
1855	D4	Mulini	mulino	Colle del Contrasto	Mistretta	ME	5.457
2036	B2	Cappelle, chiese	chiesa	Castel di Lucio	Castel di Lucio	ME	5.776
1836	D5	Abbeveratoi, cisterne, fontane, etc.	abbeveratoio	Mistretta	Mistretta	ME	5.910
2503	D1	Bagli, casali, cortili, fattorie, masserie	masseria	Sperlinga	Nicosia	EN	5.922
2468	D2	Casae coloniche, dammusi, depositi	stalla	Sperlinga	Cerami	EN	5.936
2042	B3	Cimiteri, ossari	cimitero	Castel di Lucio	Castel di Lucio	ME	6.055
2434	D1	Bagli, casali, cortili, fattorie, masserie	masseria	Sperlinga	Nicosia	EN	6.348
2419	D5	Abbeveratoi, cisterne, fontane, etc.	abbeveratoio	Sperlinga	Nicosia	EN	6.361
2479	D1	Bagli, casali, cortili, fattorie, masserie	masseria	Sperlinga	Cerami	EN	6.404
2035	A3	Capitanerie, carceri, caserme, depositi di polvere, fortini, dogane	caserma	Capizzi	Capizzi	ME	6.481
1962	D5	Abbeveratoi, cisterne, fontane, etc.	abbeveratoio	Castel di Lucio	Castel di Lucio	ME	6.592

Elenco dei Siti Archeologici entro i 6500 m dall'impianto						
Id. Sito	Provincia	Comune	Località	Descrizione	Distanza in m	
756	EN	Nicosia	C.da Casalmi	Resti bizantini	6.364	

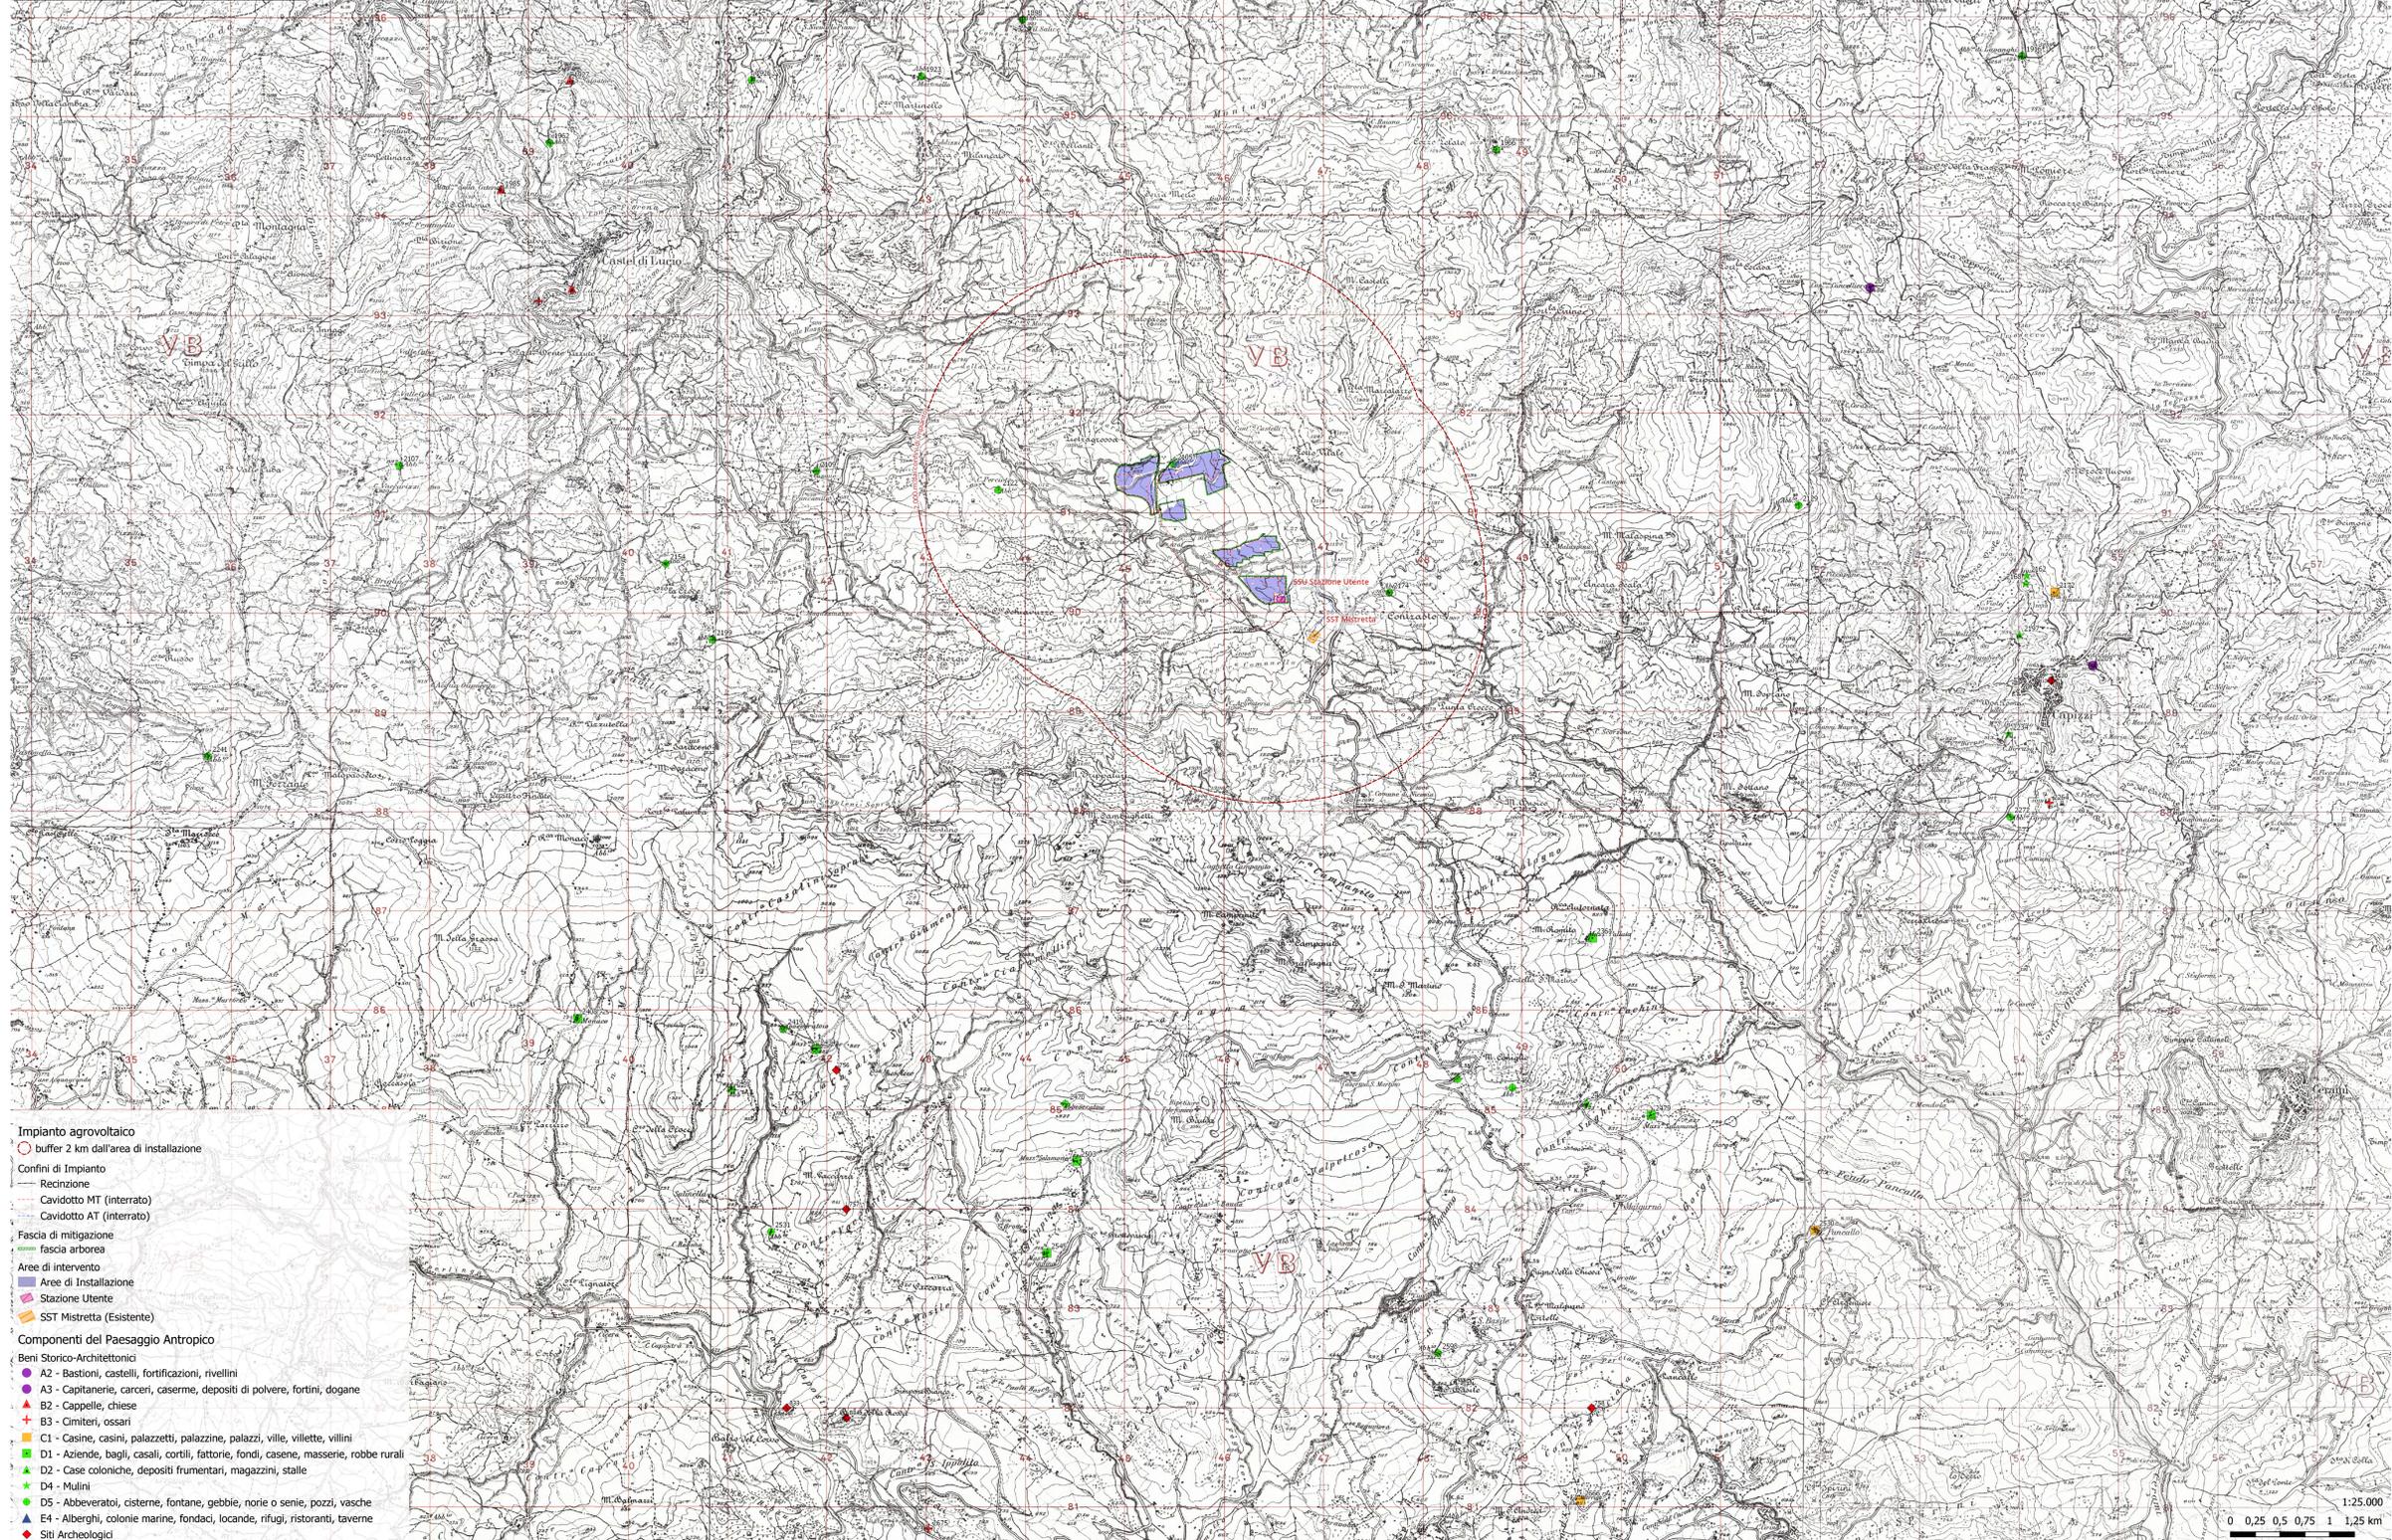

- Impianto agrovoltaico**  
 ○ buffer 2 km dall'area di installazione
- Confini di Impianto**  
 --- Recinzione  
 --- Cavidotto MT (interrotto)  
 --- Cavidotto AT (interrotto)
- Fascia di mitigazione**  
 --- fascia arborea
- Area di intervento**  
 ■ Area di Installazione  
 ■ Stazione Utente  
 ■ SST Mistretta (Esistente)

- Componenti del Paesaggio Antropico**
- Beni Storico-Architettonici**
- A2 - Bastioni, castelli, fortificazioni, rivellini
  - A3 - Capitanerie, carceri, caserme, depositi di polvere, fortini, dogane
  - ▲ B2 - Cappelle, chiese
  - ▲ B3 - Cimiteri, ossari
  - C1 - Casine, casini, palazzetti, palazzine, palazzi, ville, villette, villini
  - D1 - Aziende, bagli, casali, cortili, fattorie, fondi, casene, masserie, robbe rurali
  - ▲ D2 - Case coloniche, depositi frumentari, magazzini, stalle
  - ★ D4 - Mulini
  - D5 - Abbeveratoi, cisterne, fontane, gebbie, norie o senie, pozzi, vasche
  - ▲ E4 - Alberghi, colonie marine, fondaci, locande, rifugi, ristoranti, taverne
  - ◆ Siti Archeologici

**REGIONE SICILIA**  
**PROVINCIA MESSINA**  
**COMUNE DI MISTRETTA**

**PROGETTO DEFINITIVO PER LA REALIZZAZIONE DI UN IMPIANTO AGROVOLTAICO AD INSEGUIMENTO POTENZA IMPIANTO 43.148 MWp DENOMINATO "MISTRETTA" NEL TERRITORIO COMUNALE DI MISTRETTA (ME) SU TERRENO D.4.4 A DESTINAZIONE SPERIMENTAZIONE AGROPASTORALE, COMPRENDE LE OPERE PER LA CONNESSIONE ALLA RETE ELETTRICA IN AT NEL COMUNE DI MISTRETTA (ME)**

**PROGETTO DEFINITIVO**

RCPO5 - Elementi del Patrimonio Storico-Architettonico

Titolo elaborato		Progettazione	
Committente	A5 Management srl Via Paolo Andreani n.6 20122 Milano P.IVA 0459739022	Collaboratori	Geol. Michele Ogriberne Ing. Ivo Giulino
Firma			

P03/22	ENHUB_RCPO5	Progetto FV-MISTRETTA.gzd	1:15.000	1189x841	4x6
Commissa	Cod. elaborato	Nome file	Scala	Formato	Foglio
0	03.05.2023	Emissione			
Rev.	Data	Descrizione	Redatto	Verificato	Approvato

I PROGETTI SCHEMATI NON SONO COPIE, SONO ARCHIVIATI E SOTTOPosti A CONTROLLO PUBBLICO. IL TUTTO DI IN FILE. DATA I CONTROLLO SCHEMI SONO PRELIMIARI NON RAPPRESENTANO GARANZIA PER IL CLIENTE. QUESTO DOCUMENTO NON PUO' ESSERE COPIATO, RIPRODOTTO O PUBLISHED, ESTER O IN ITALIA, SENZA IL CONSENSO SCHEMI. NON PUO' ESSERE USATO PER ALTRI PROGETTI SENZA IL CONSENSO SCHEMI. IL TUTTO DI IN FILE. DATA I CONTROLLO SCHEMI SONO PRELIMIARI NON RAPPRESENTANO GARANZIA PER IL CLIENTE. QUESTO DOCUMENTO NON PUO' ESSERE COPIATO, RIPRODOTTO O PUBLISHED, ESTER O IN ITALIA, SENZA IL CONSENSO SCHEMI. NON PUO' ESSERE USATO PER ALTRI PROGETTI SENZA IL CONSENSO SCHEMI.

