QUADRO 7_SCALA 1:2000

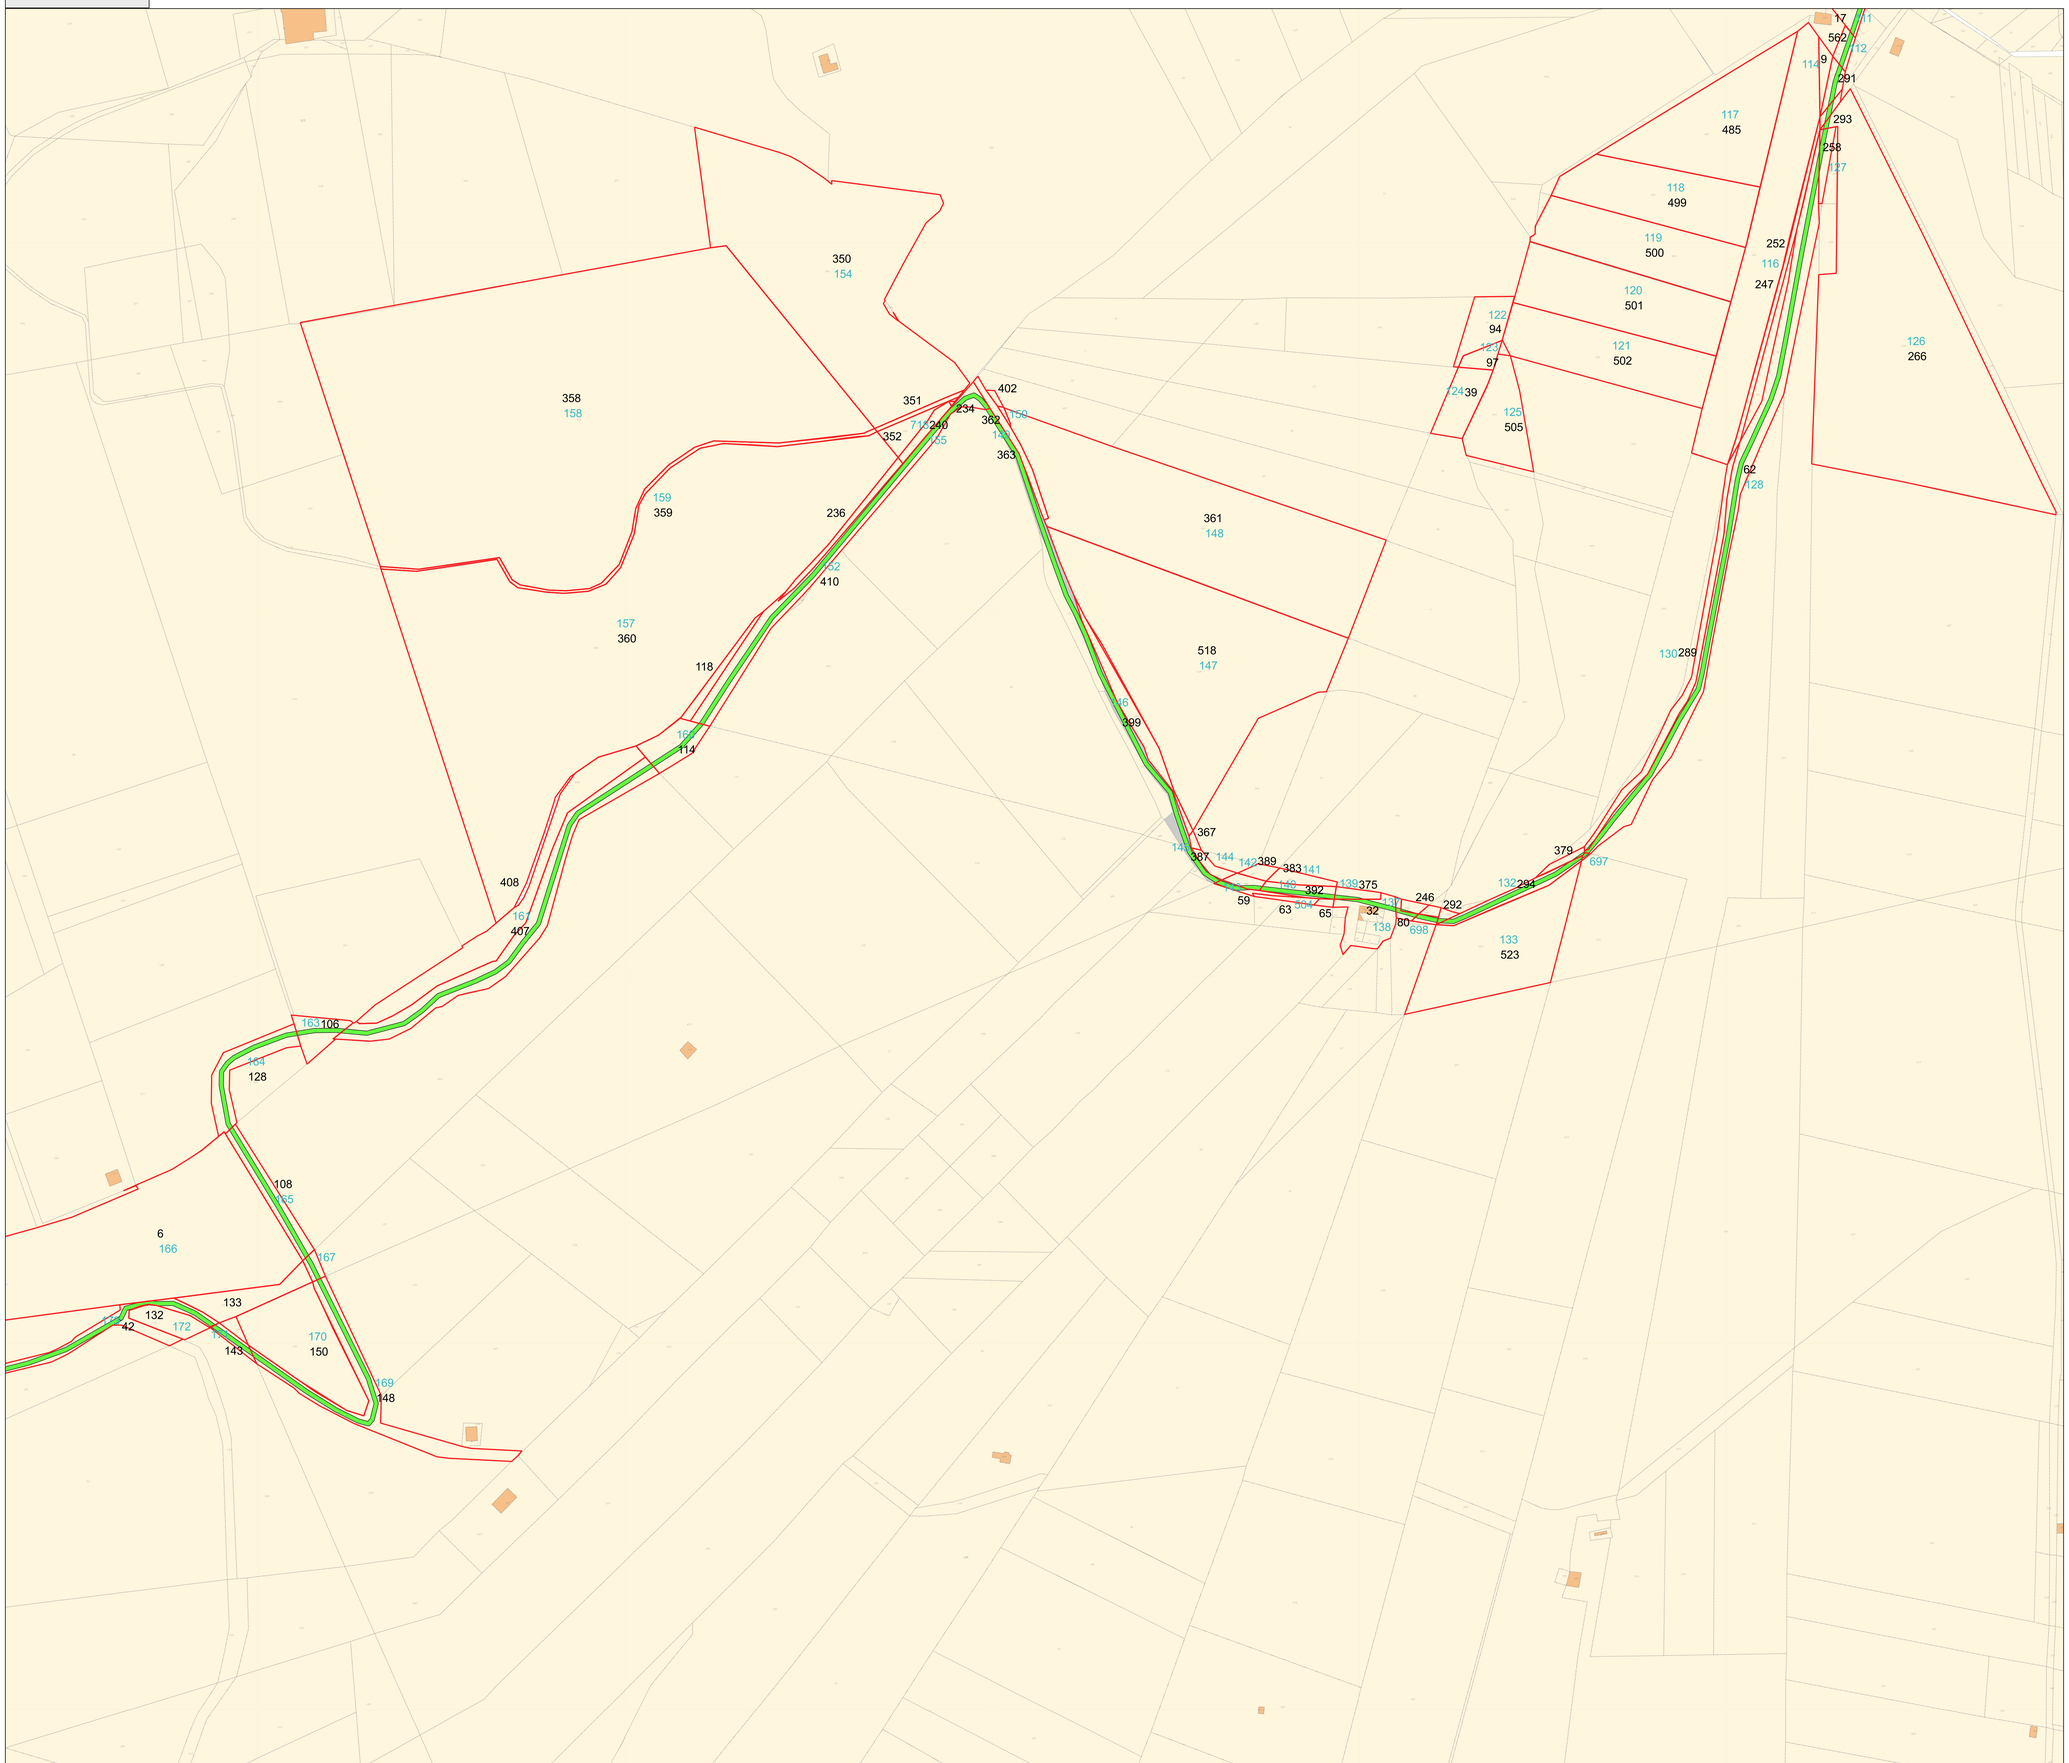

QUADRO D'UNIONE

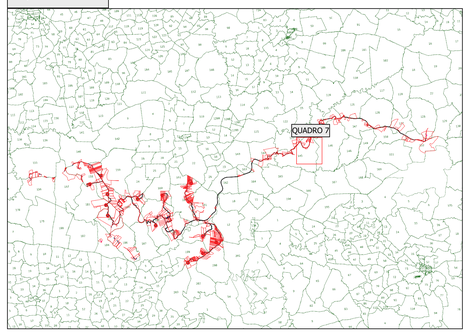

Legenda

- Servitù di sorvolo
- Diritto di superficie
- Servitù di passaggio ed elettrodotto
- Occupazione temporanea
- Limiti particelle
- 00 — N° Particella catastale
- 00 — N° ordine particellare tabellare

Regione Sicilia

Città Metropolitana di Palermo

Comune di Monreale

PROGETTO PER LA REALIZZAZIONE
DI UN IMPIANTO PER LA PRODUZIONE DI ENERGIA ELETTRICA A FONTE RINNOVABILE EOLICA, OPERE CONNESSE ED INFRASTRUTTURE INDISPENSABILI
località Termini di Monreale (PA)

PROGETTO DEFINITIVO

Tav.02.C.07

Piano particellare d'esproprio grafico

Proponente

Teta Rinnovabili S.r.l.
VIA UMBERTO GIORDANO N 152
Palermo 90144
P.IVA: 07142340822

Progettisti

Ing. Francesco Rossi
Ing. Eugenio Bordonali

Formato: A0

Scala: 1:2.000

Revisione	Descrizione	Data	Preparato	Controllato	Approvato
00	Prima emissione	16/07/23	DL	FR	Francesco Rossi