


QUADRO 26_SCALA 1:2000

QUADRO D'UNIONE

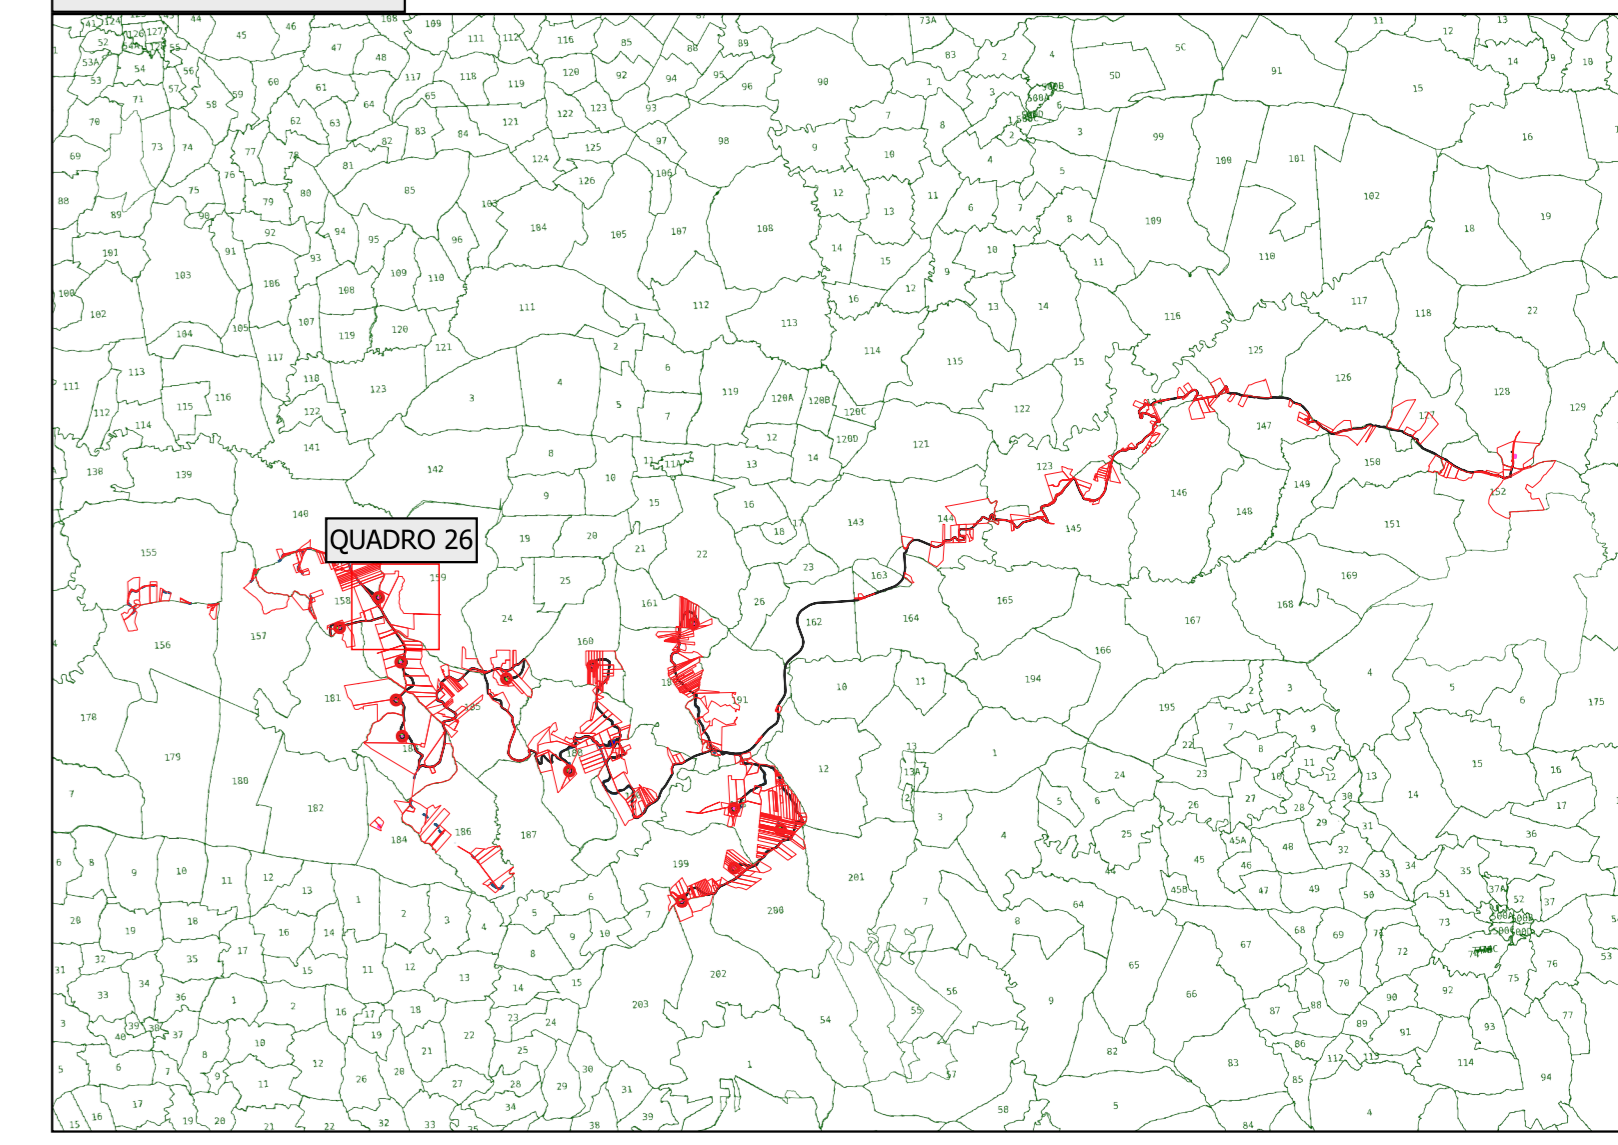

Legenda

- Servizi di sorvolo
- Diritto di superficie
- Servizi di passaggio ed elettrodotto
- Occupazione temporanea
- Limiti particelle
- N° Particella catastale
- N° ordine particellare tabellare

Regione Sicilia

Città Metropolitana di Palermo

Comune di Monreale

**PROGETTO PER LA REALIZZAZIONE
DI UN IMPIANTO PER LA PRODUZIONE DI ENERGIA ELETTRICA A FONTE
RINNOVABILE EOLICA, OPERE CONNESSE ED INFRASTRUTTURE INDISPENSABILI
località Termini di Monreale (PA)**

PROGETTO DEFINITIVO Tav.02.C.26

Piano particellare d'esproprio grafico

Proponente
Teta Rinnovabili S.r.l.
Via UMBERTO GIORDANO N 152
Palermo 90144
P.IVA: 07142340822

Progettisti
Ing. Francesco Rossi
Ing. Eugenio Bordonali

Formato: A0
Scala: 1:2.000

Revisione	Descrizione	Data	Preparato	Controllato	Approvato
00	Prima emissione	16/07/23	DL	FR	Francesco Rossi